
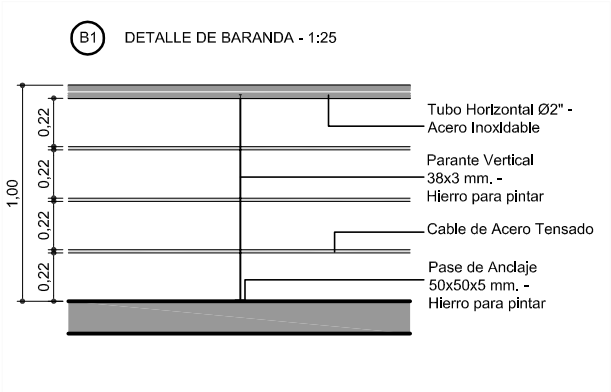
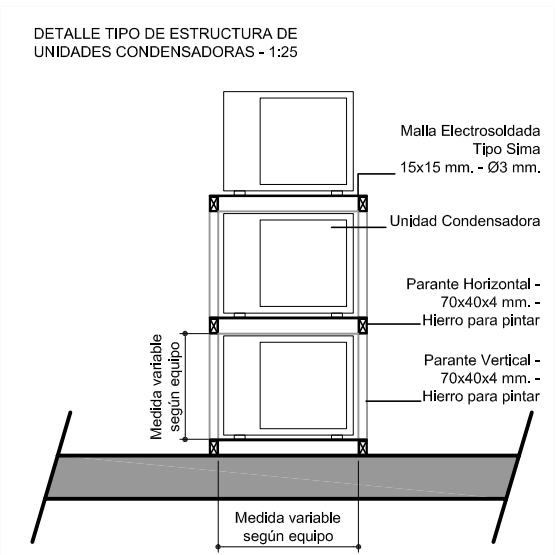


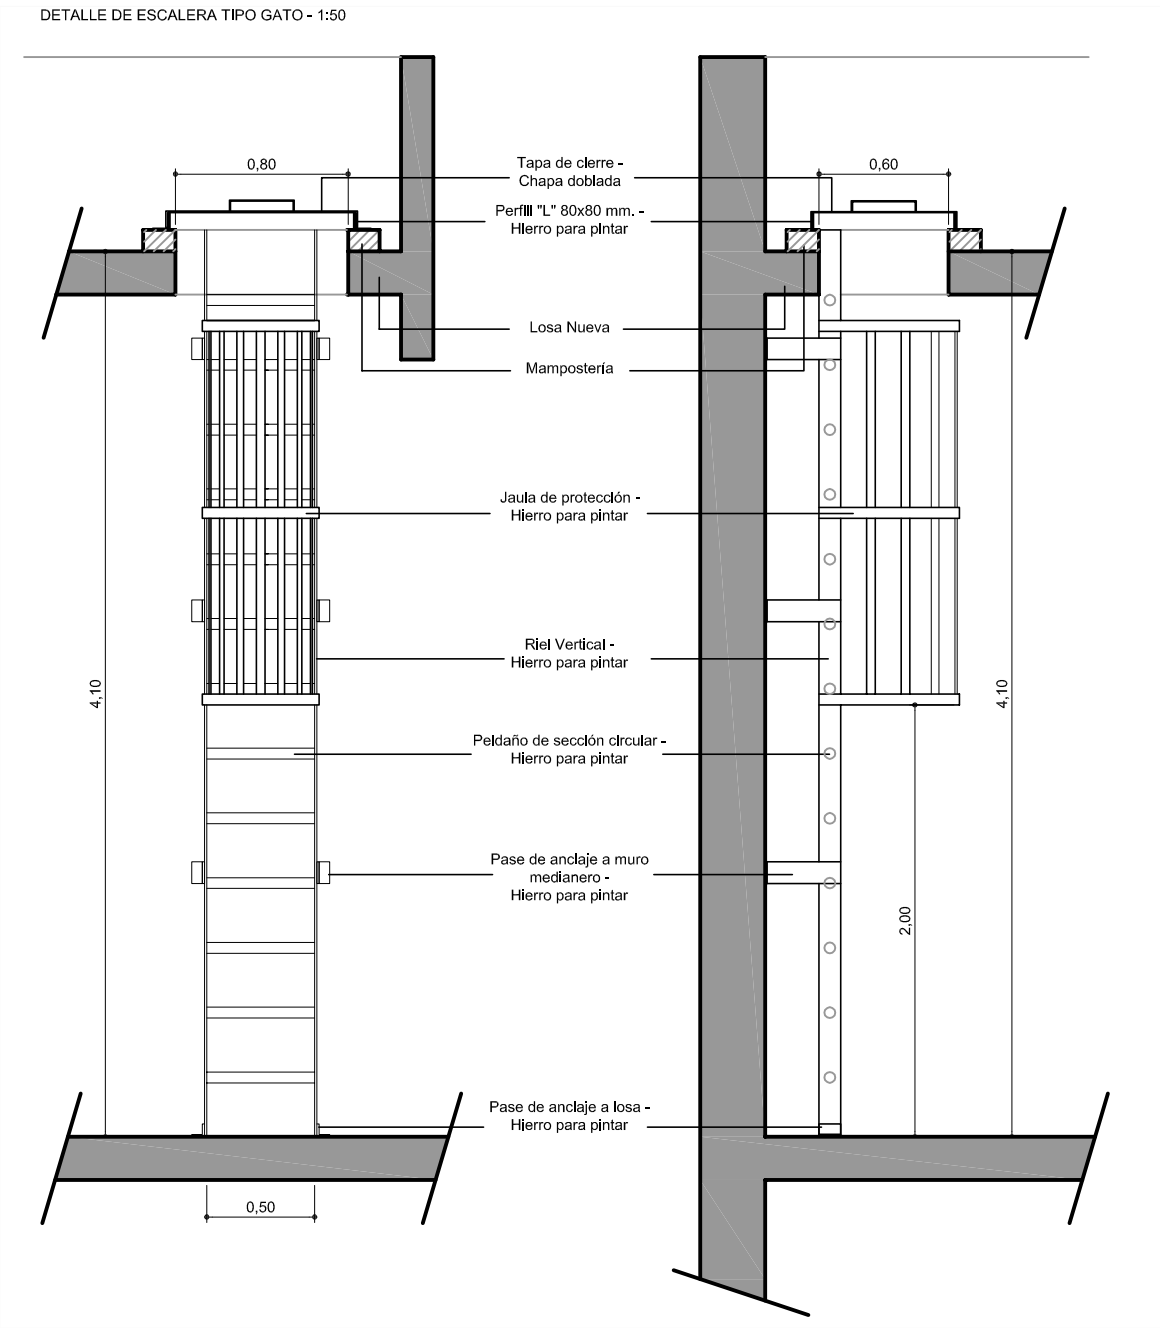

NEXTEL
Mucho más que un celular

UBICACION: GARIBALDI 269 - QUILMES

PLANO:	DETALLES VARIOS
ESCALA:	1:25
FECHA:	06-05-09
PROYECTISTA	A.M.
ARCHIVO:	NEX_QUI_DET_P00-04_V01
XREF:	
NOTAS: APTO LICITACION	
TODAS LAS MEDIDAS SE VERIFICARAN EN OBRA	