




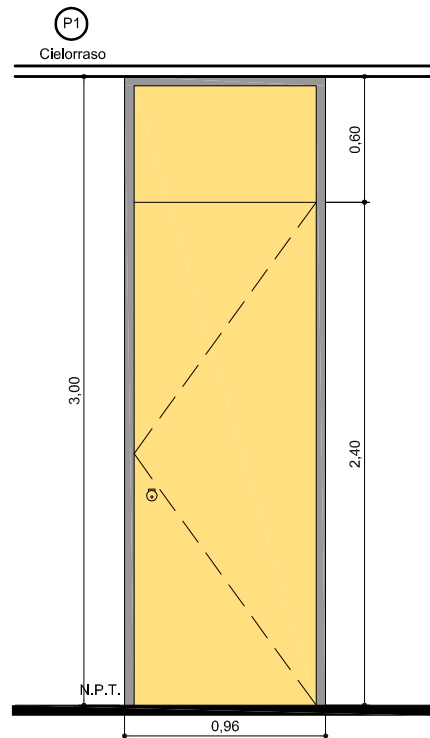


Puerta placa enchapada en madera maple
Marco Modena hombro recto en aluminio anodizado natural
Cerradura Tipo Pomo Meroni Forma Nº 13 NA

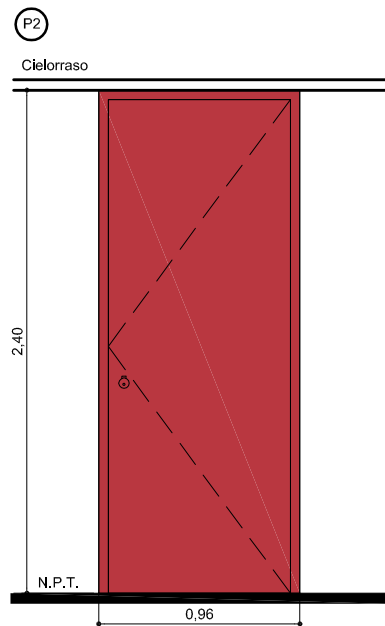


Puerta placa pintada color institucional
Marco en madera pintado color institucional
Cerradura Tipo Pomo Meroni Forma Nº 13 NA

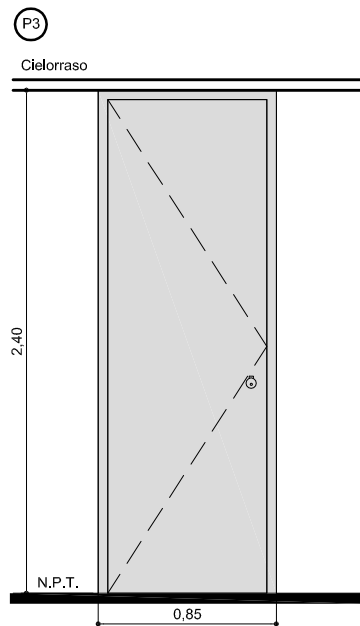


Puerta placa enchapada en melamina color blanco
Marco en madera pintada
Cerradura Tipo Pomo Meroni Forma Nº 13 NA
Cierrapuerta aéreo apto 50 kg.
Terminación Aluminio anodizado natural

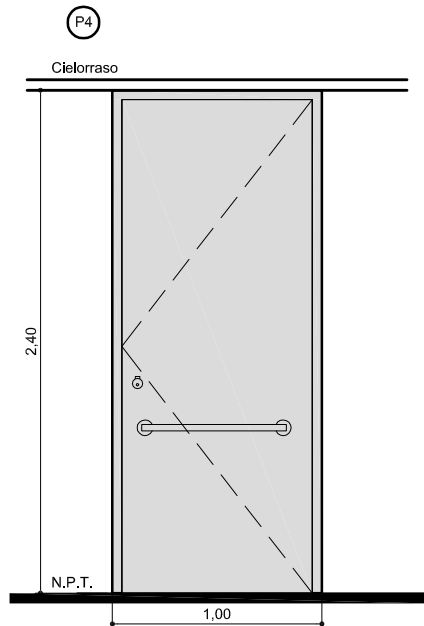


Puerta placa enchapada en melamina color blanco
Marco en madera pintada
Cerradura Tipo Pomo Meroni Forma Nº 13 NA
Barral horizontal para discapacitados

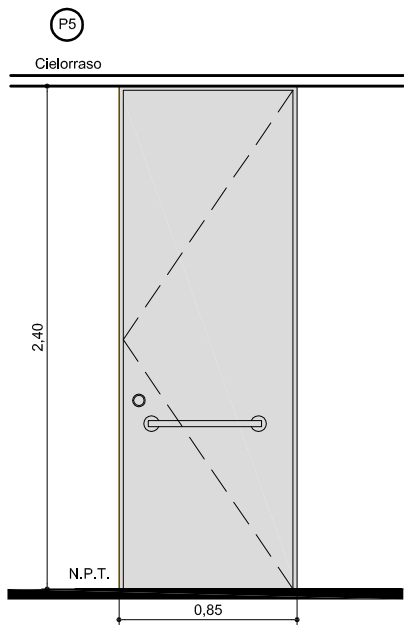

Hoja en chapa inyectada F60
Marco en chapa doblada
Pintada s/especificaciones
Barral Antipánico marca Jaque con cerradura de seguridad y cierra puerta aéreo apto 60 kg.
Terminación Aluminio anodizado natural

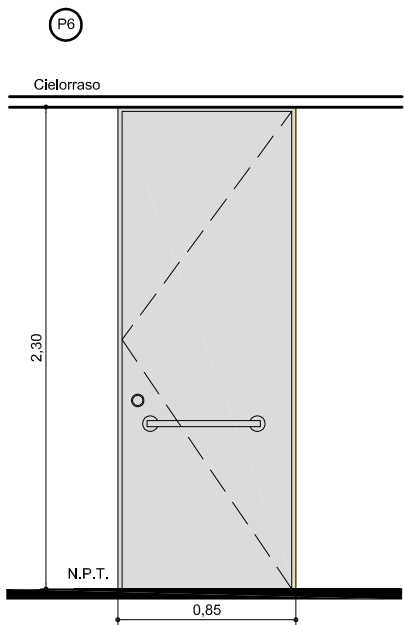


Hoja en chapa inyectada F60
Marco en chapa doblada
Pintada s/especificaciones
Barral Antipánico marca Jaque con cerradura de seguridad y cierra puerta aéreo apto 60 kg.
Terminación Aluminio anodizado natural

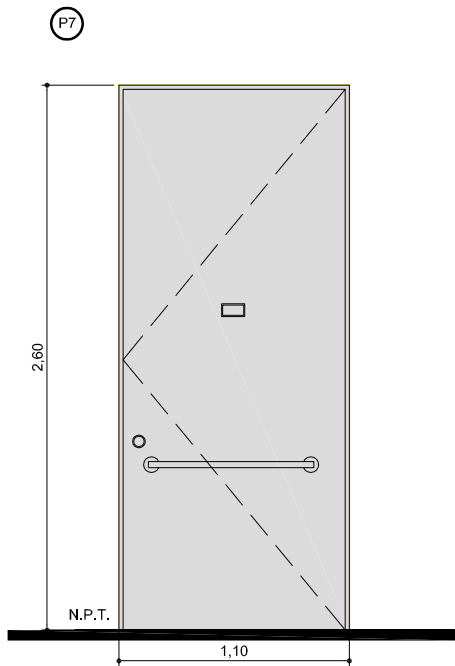

Hoja y marco en chapa doblada
Pintada s/especificaciones
Barral antipánico marca Jaque con cerradura de seguridad y mirilla
Cierrapuerta aéreo apto 60 kg.
Terminación Aluminio anodizado natural

- A1 X= 1,40 m.
A2 X= 1,74 m.
A3 X= 1,70 m.
A4 X= 2,91 m.
A5 X= 2,99 m.
A6 X= 2,82 m.
A7 X= 2,09 m.
A8 X= 2,20 m.

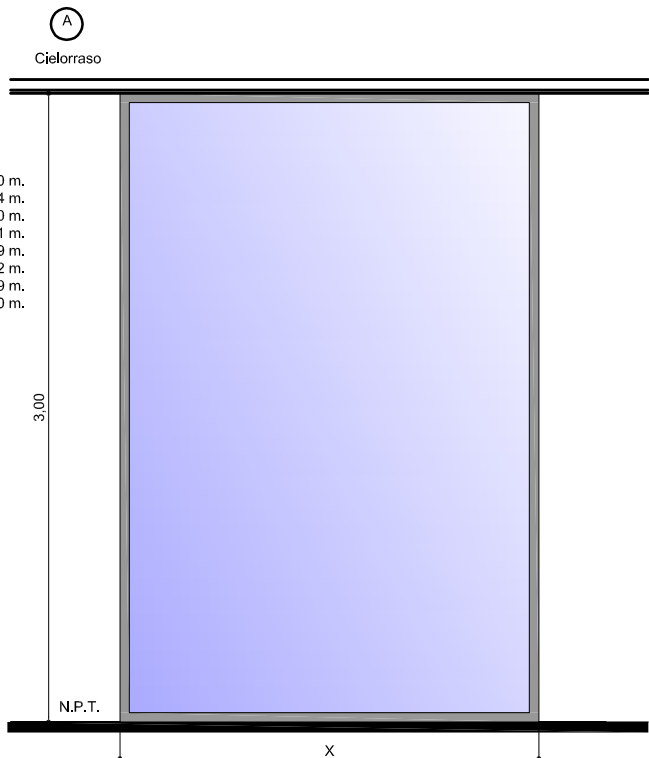

Vidrio templado e= 10 mm. - Junta a tope siliconada
Perfil Modena hombro recto de aluminio anodizado natural

NEXTEL
Mucho más que un celular

UBICACION: GARIBALDI 269 – QUILMES

PLANO:	PLANILLA DE CARP. INTERIORES
ESCALA:	1: 25
FECHA:	06-05-09
PROYECTISTA	A.M.
ARCHIVO:	NEX_QUI_CAR_P00-01_V01
XREF:	
NOTAS:	APTO LICITACION
	TODAS LAS MEDIDAS SE VERIFICARAN EN OBRA