


Planta Cielo

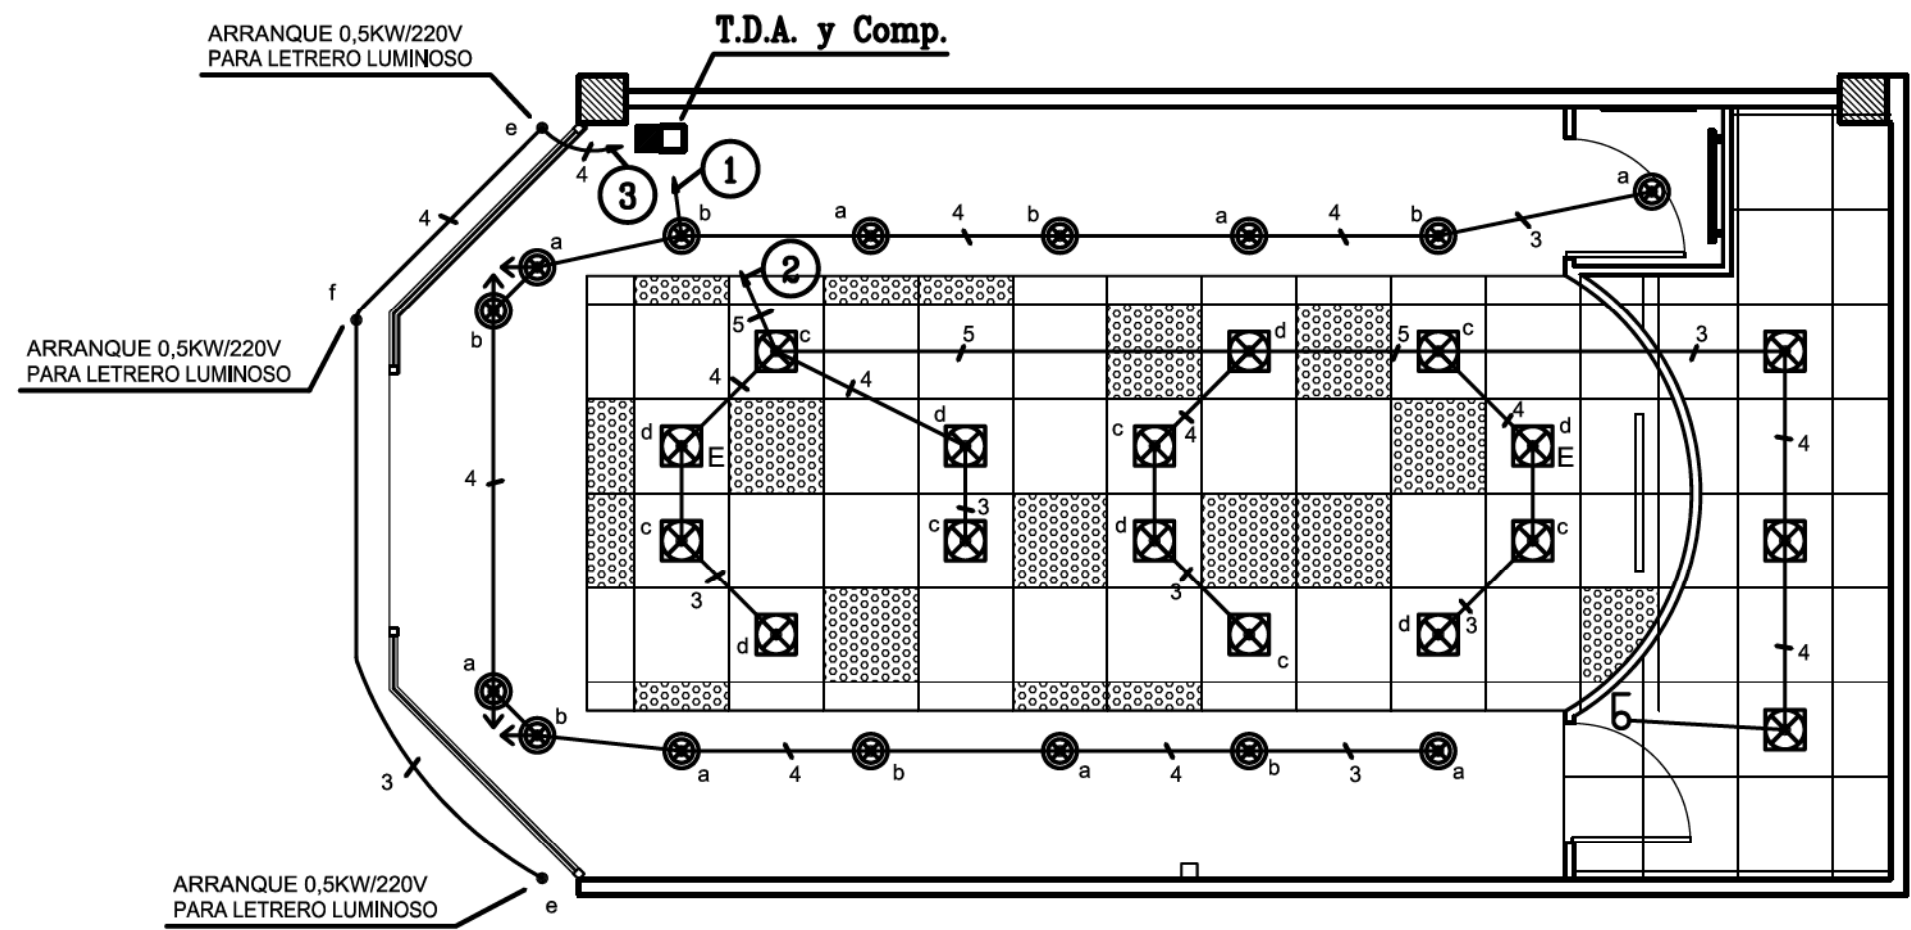

SIMBOLOGIA

- PORTALAMPARA DE FOCO DICROICO 50 W
- PORTALAMPARA DE FOCO DICROICO 50 W DIRECCIONAL
- ⊠ PORTALAMPARA PARA FOCO EMBUTIDO PL 2x26W
- E KIT DE ILUMINACION DE EMERGENCIA AUTOENERGIZADO AUT. MIN. 1,5h.
- 6 INTERRUPTOR DE UN EFECTO 9/12
- CAJA DE DERIVACION O DE ARRANQUE
- ▲ ENCHUFE HEMBRA SIMPLE PARA ALUMBRADO
- ▲ ENCHUFE HEMBRA DOBLE PARA ALUMBRADO
- ▲ ENCHUFE HEMBRA DOBLE PARA COMPUTACION
- Ⓝ SIMBOLO DE NUMERO (N) DE CIRCUITO DE ALUMBRADO
- Ⓜ SIMBOLO DE NUMERO (N) DE CIRCUITO DE COMPUTACION