


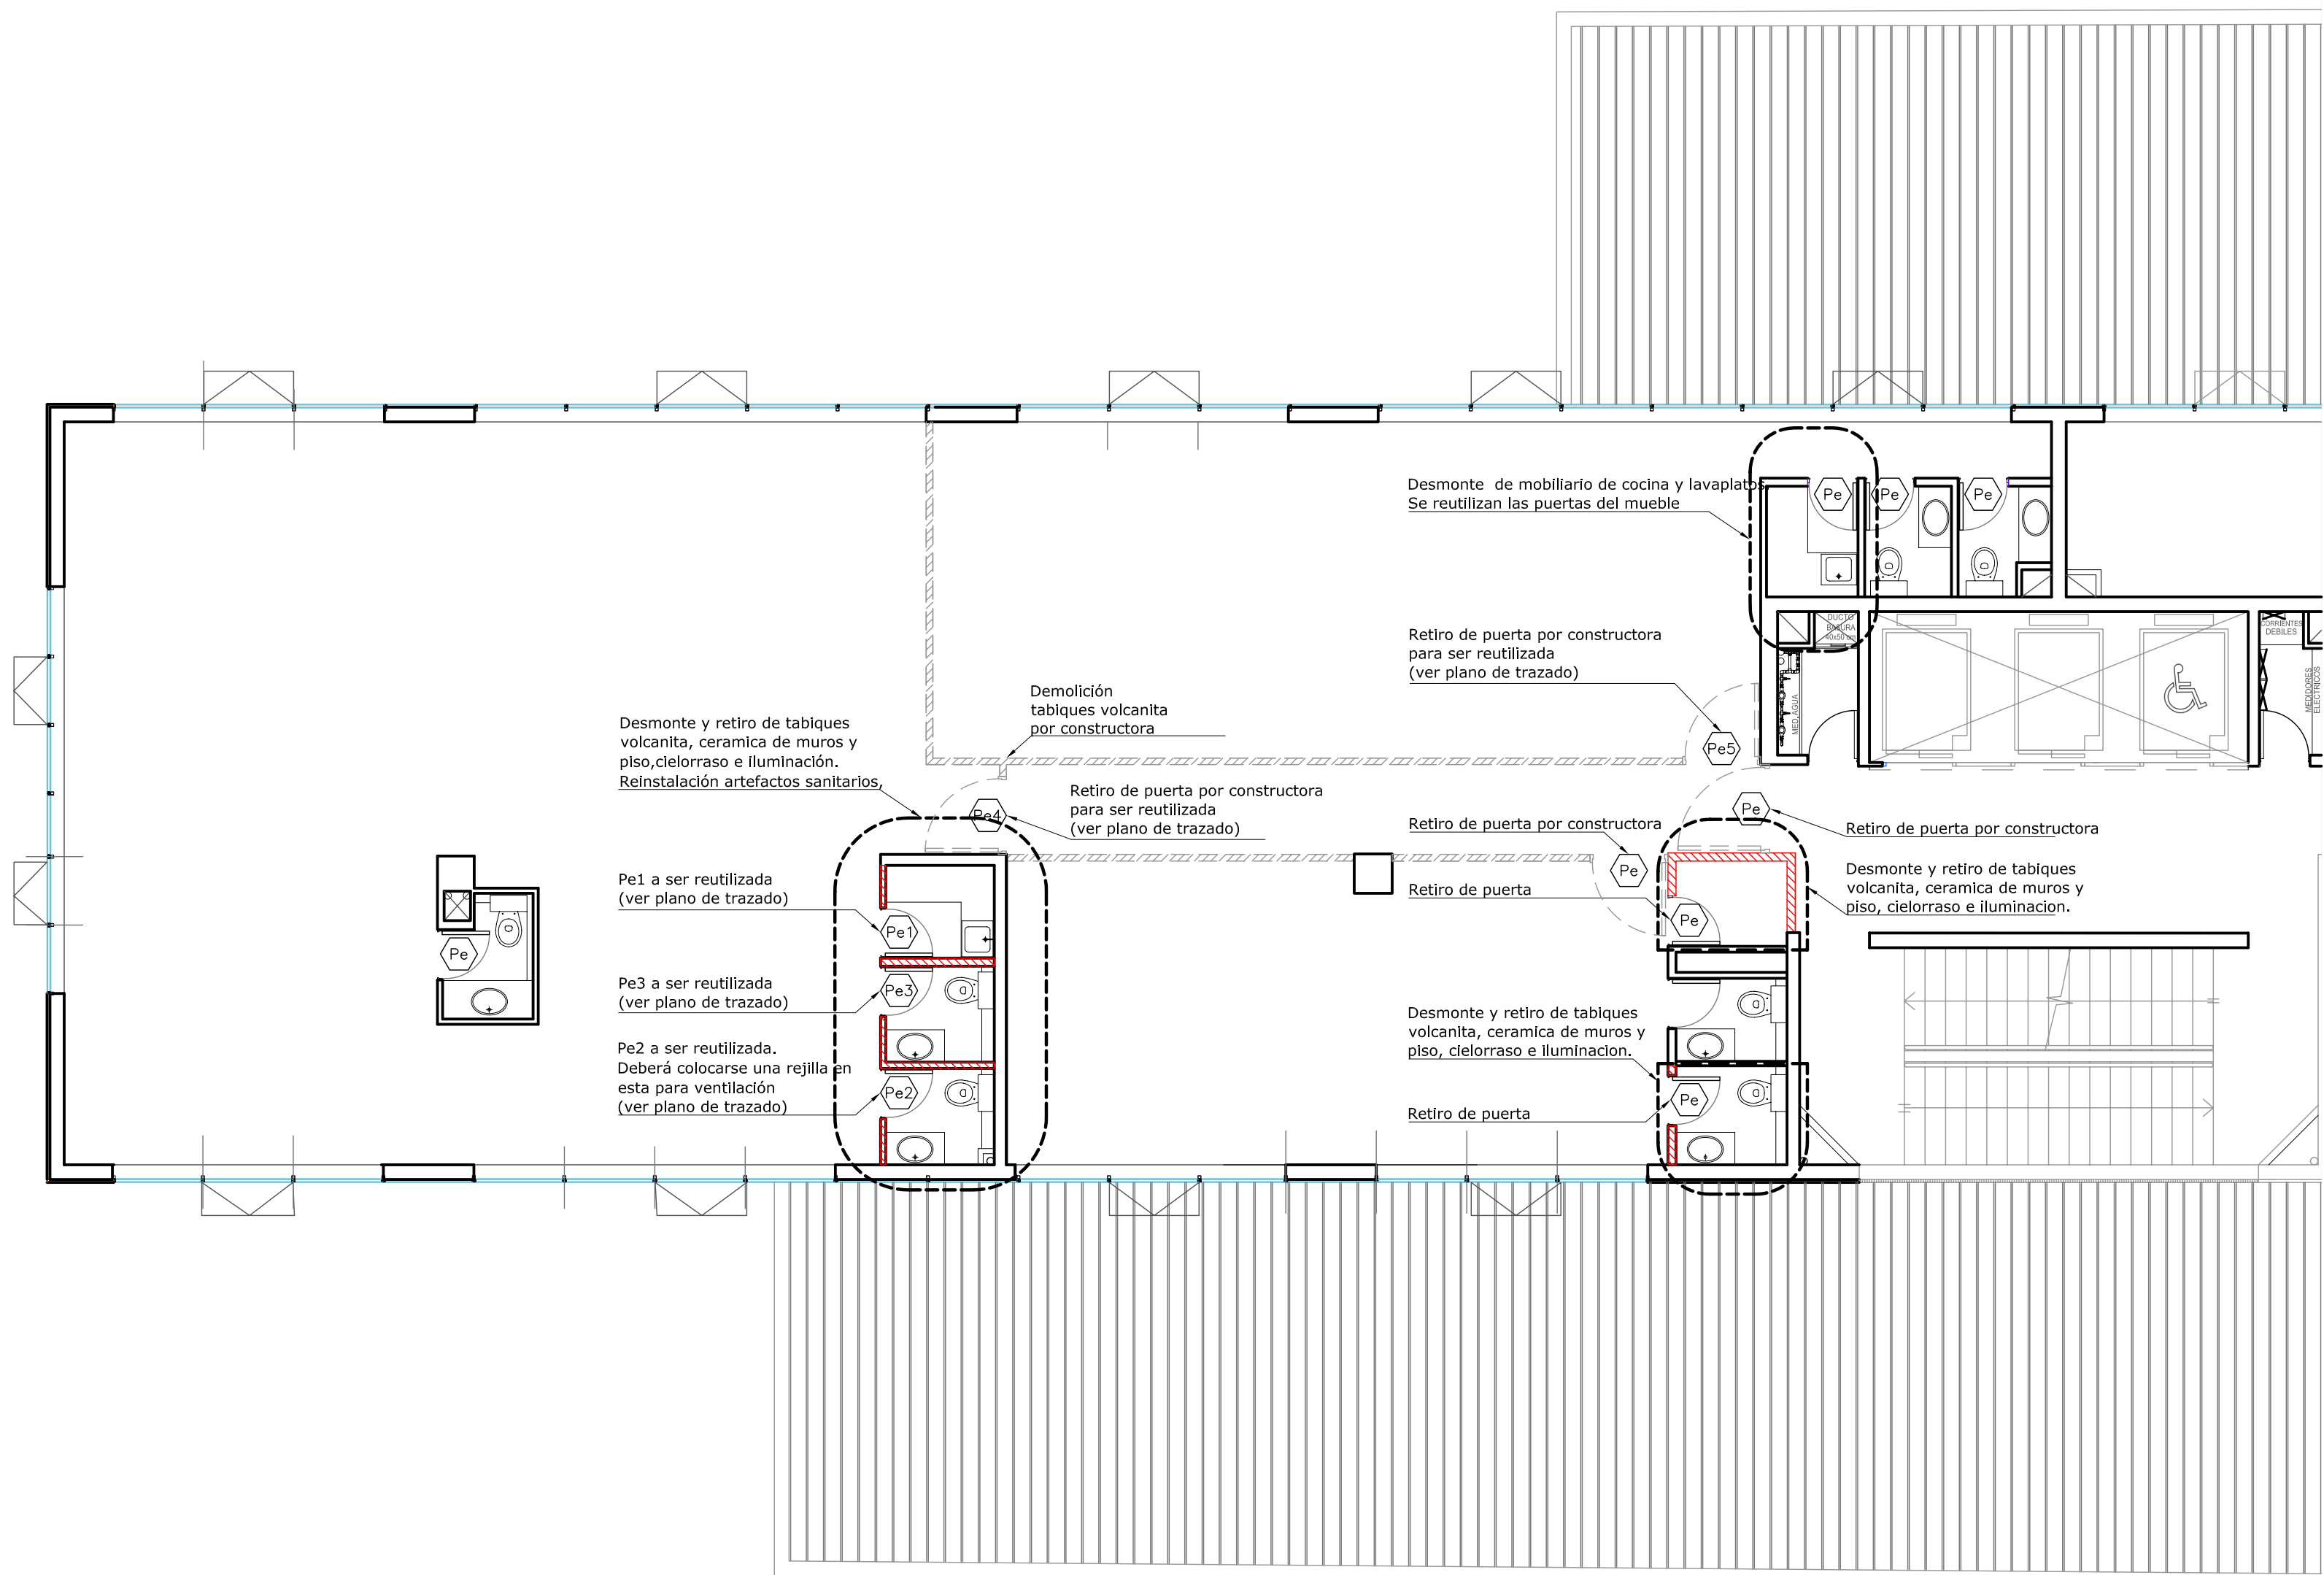

UBICACION: SOTERO SANZ 100, PISO 5

INDICA DEMOLICION

INDICA DEMOLICION
(EMPRESA CONSTRUCTORA)

PLANO:	PLANTA DEMOLICION
ESCALA:	1/75
FECHA:	OCTUBRE 2009
PROYECTISTA	P.B
ARCHIVO:	IT-SS-DEM-V01.DWG
XREF:	
NOTAS:	TODAS LAS MEDIDAS DEBEN SER RECTIFICADAS EN OBRA

El proyecto y el diseño indicados en este plano son propiedad intelectual de Contract Chile S.A. Esta prohibido su utilización total o parcial sin la expresa autorización escrita de la empresa.

contract
CHILE
Darío Urzúa 1955.
Providencia, Santiago, Chile
Tel. :205 44 71 Fax:2049188
www.contract.cl