

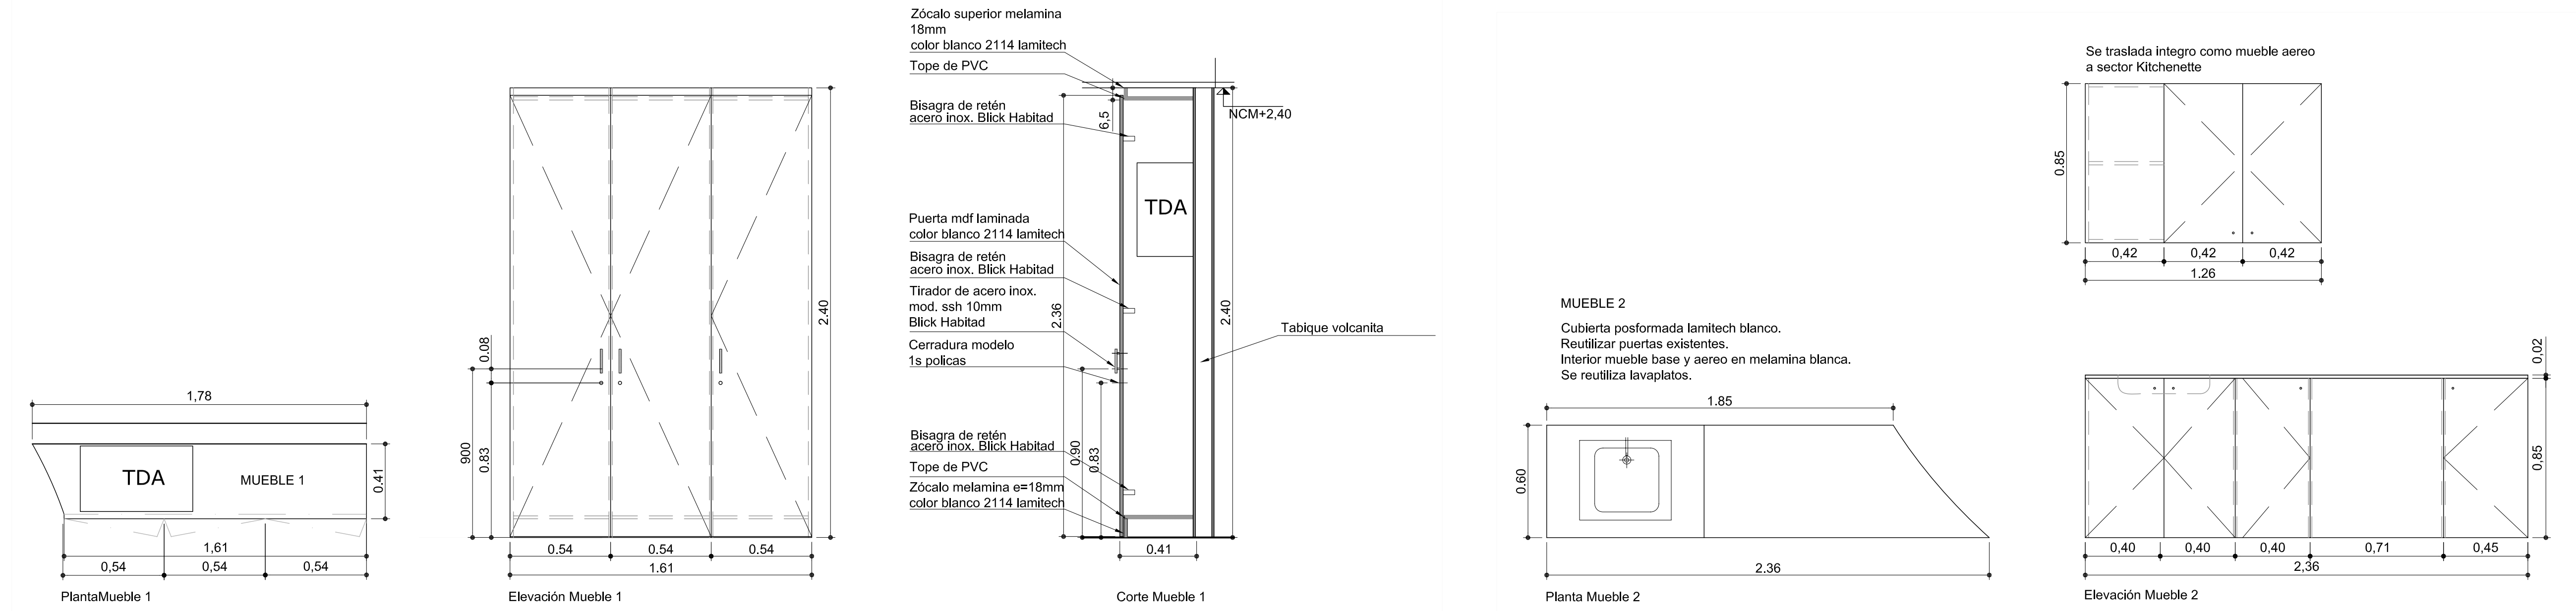
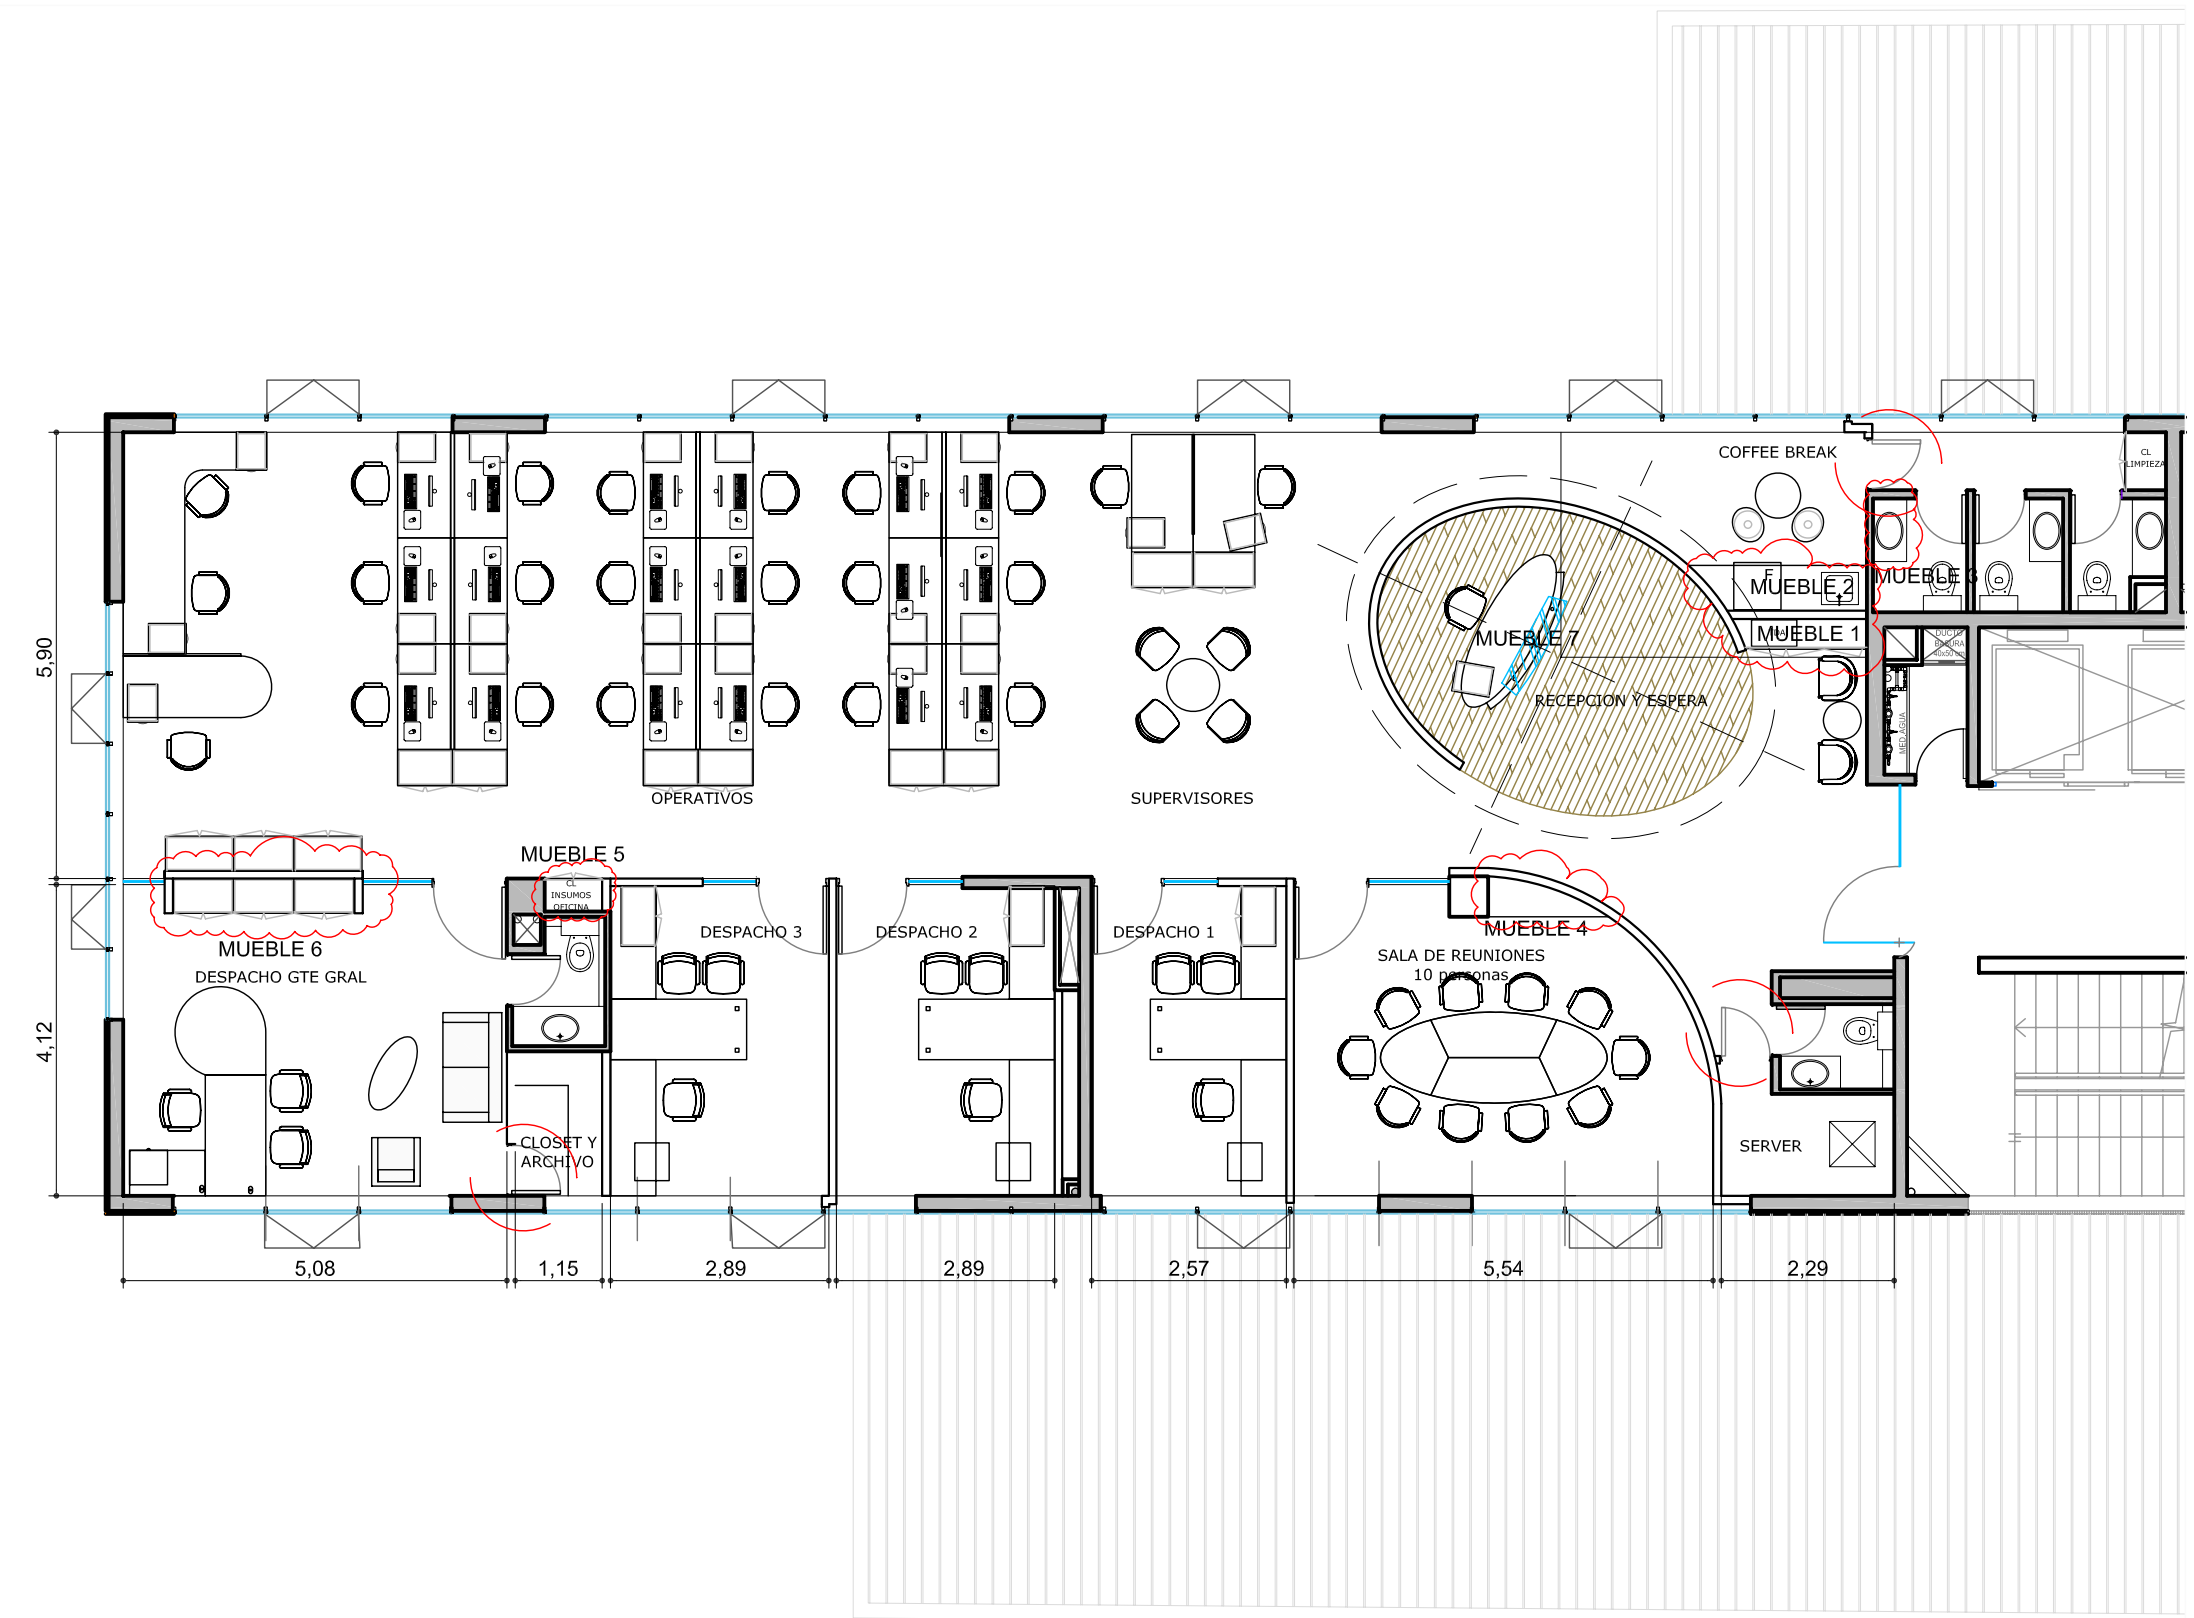
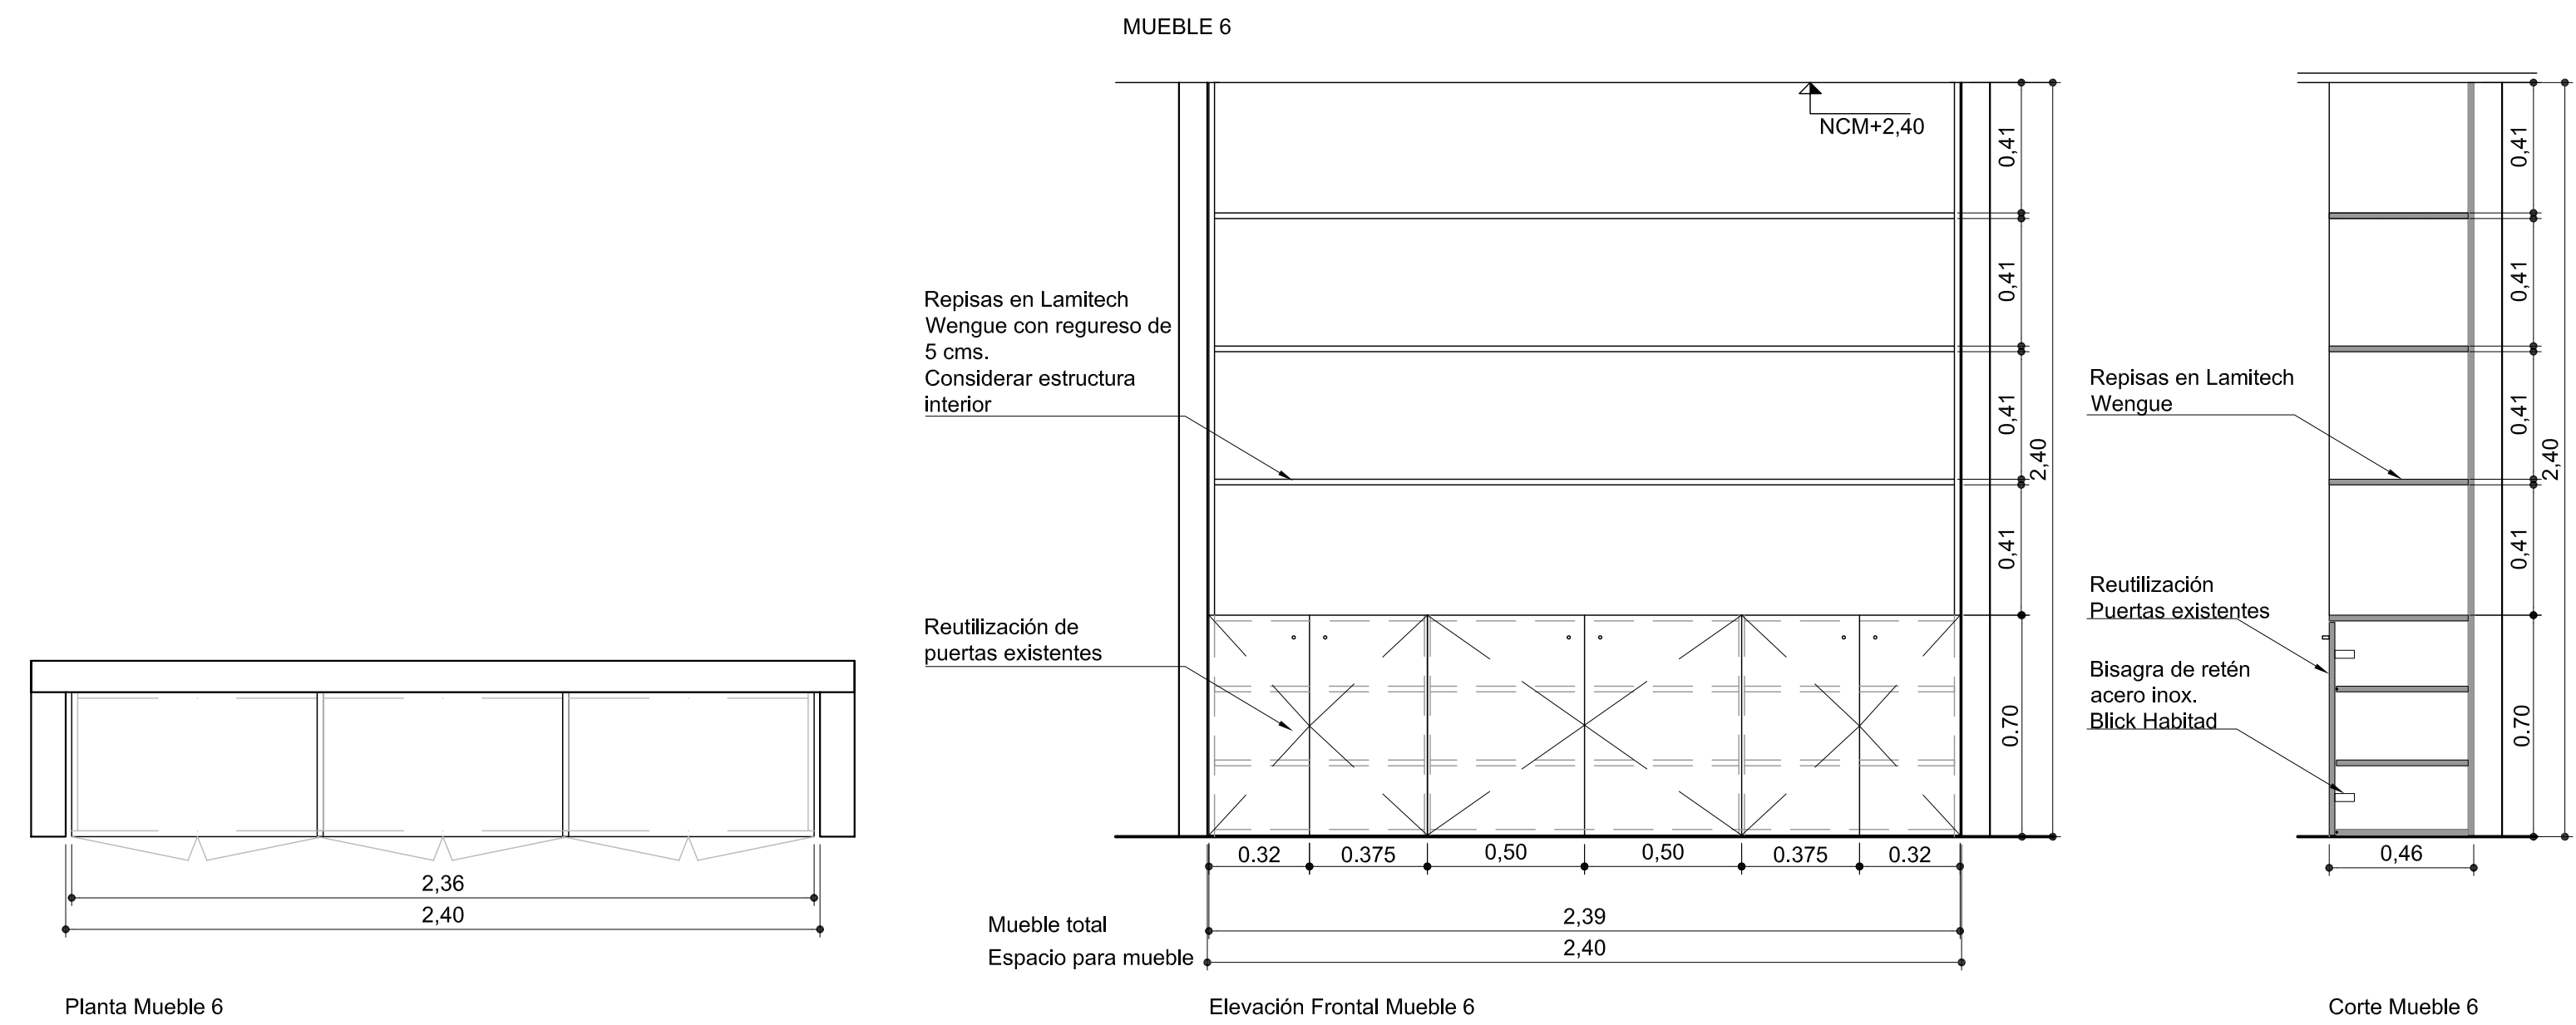
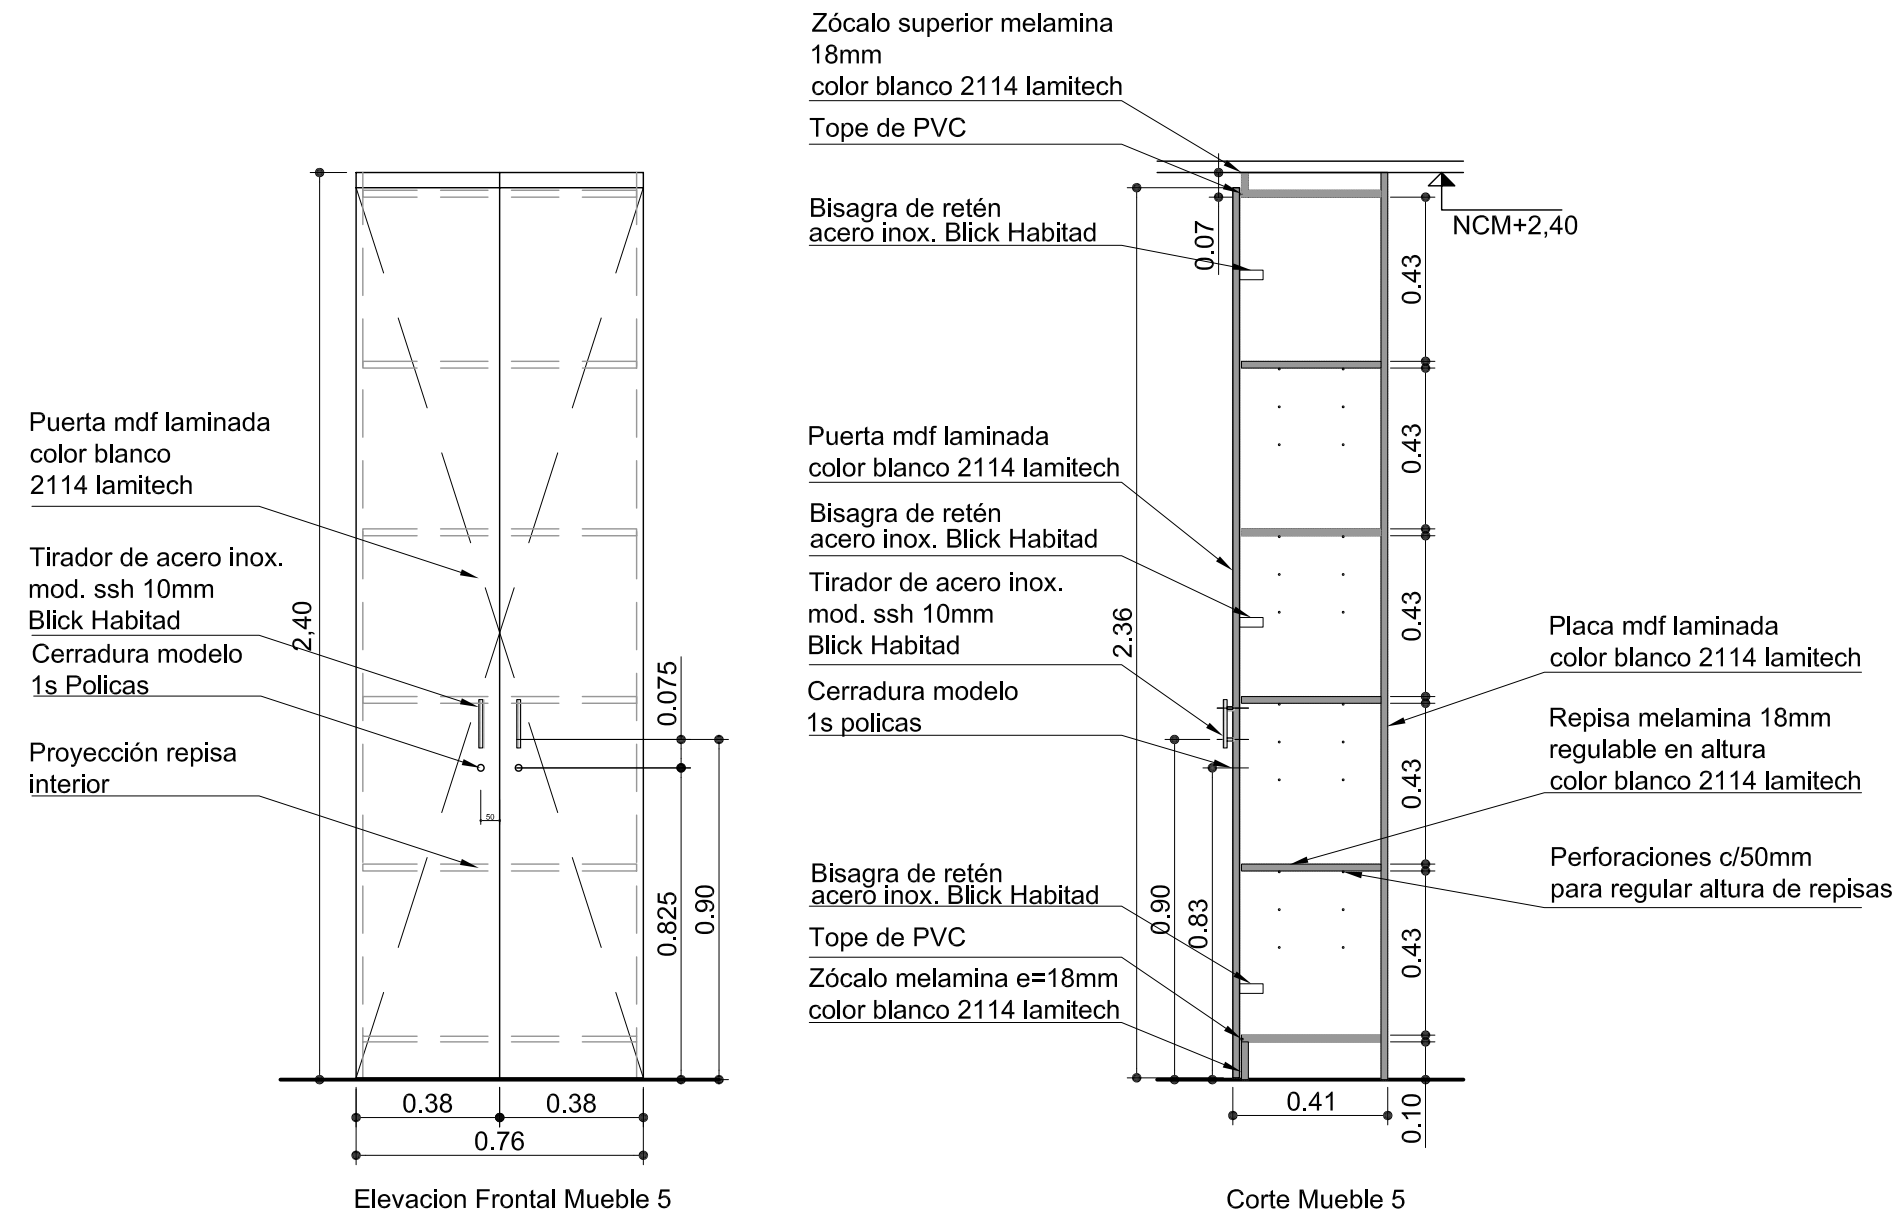
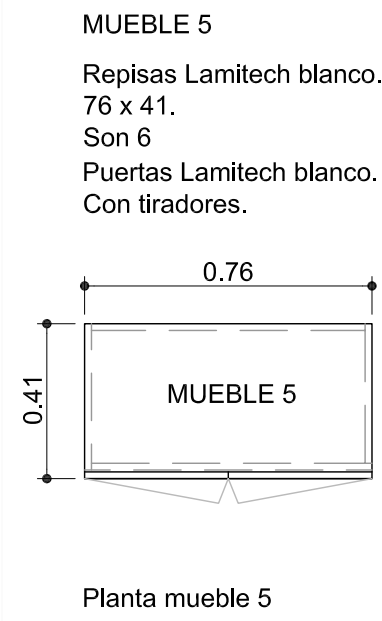


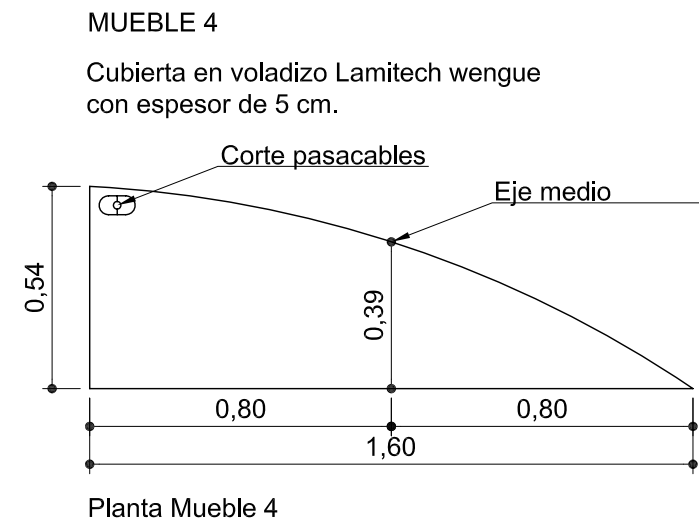

NOTA:
TODAS LAS MEDIDAS SERÁN RECTIFICADAS
EN OBRA POR EL CONTRATISTA.

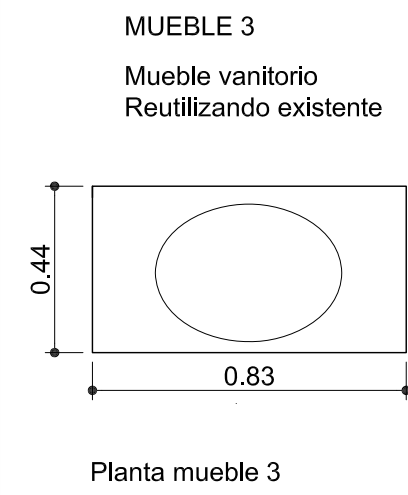

NOTA:
EL MUEBLE DEBE TENER 1 CMS. MENOS POR LADO
QUE EL ESPACIO TOTAL DONDE SE UBICARÁ ESTE.
A DEFINIR EN OBRA.

PLANO:	MUEBLES ESPECIALES
ESCALA:	1/20
FECHA:	OCTUBRE 2009
PROYECTISTA	P.B
ARCHIVO:	IT-SS-MESP-V01.DWG
XREF:	
NOTAS:	TODAS LAS MEDIDAS DEBEN SER RECTIFICADAS EN OBRA

El proyecto y el diseño indicados en este plano son propiedad intelectual de Contract Chile S.A. Esta prohibido su utilizacion total o parcial sin la expresa autorizacion escrita de la empresa.

contract
CONTRACT CHILE
Dario Urzua 1955.
Providencia. Santiago. Chile
Tel. :205 44 71 Fax:2049188
www.contract.cl