


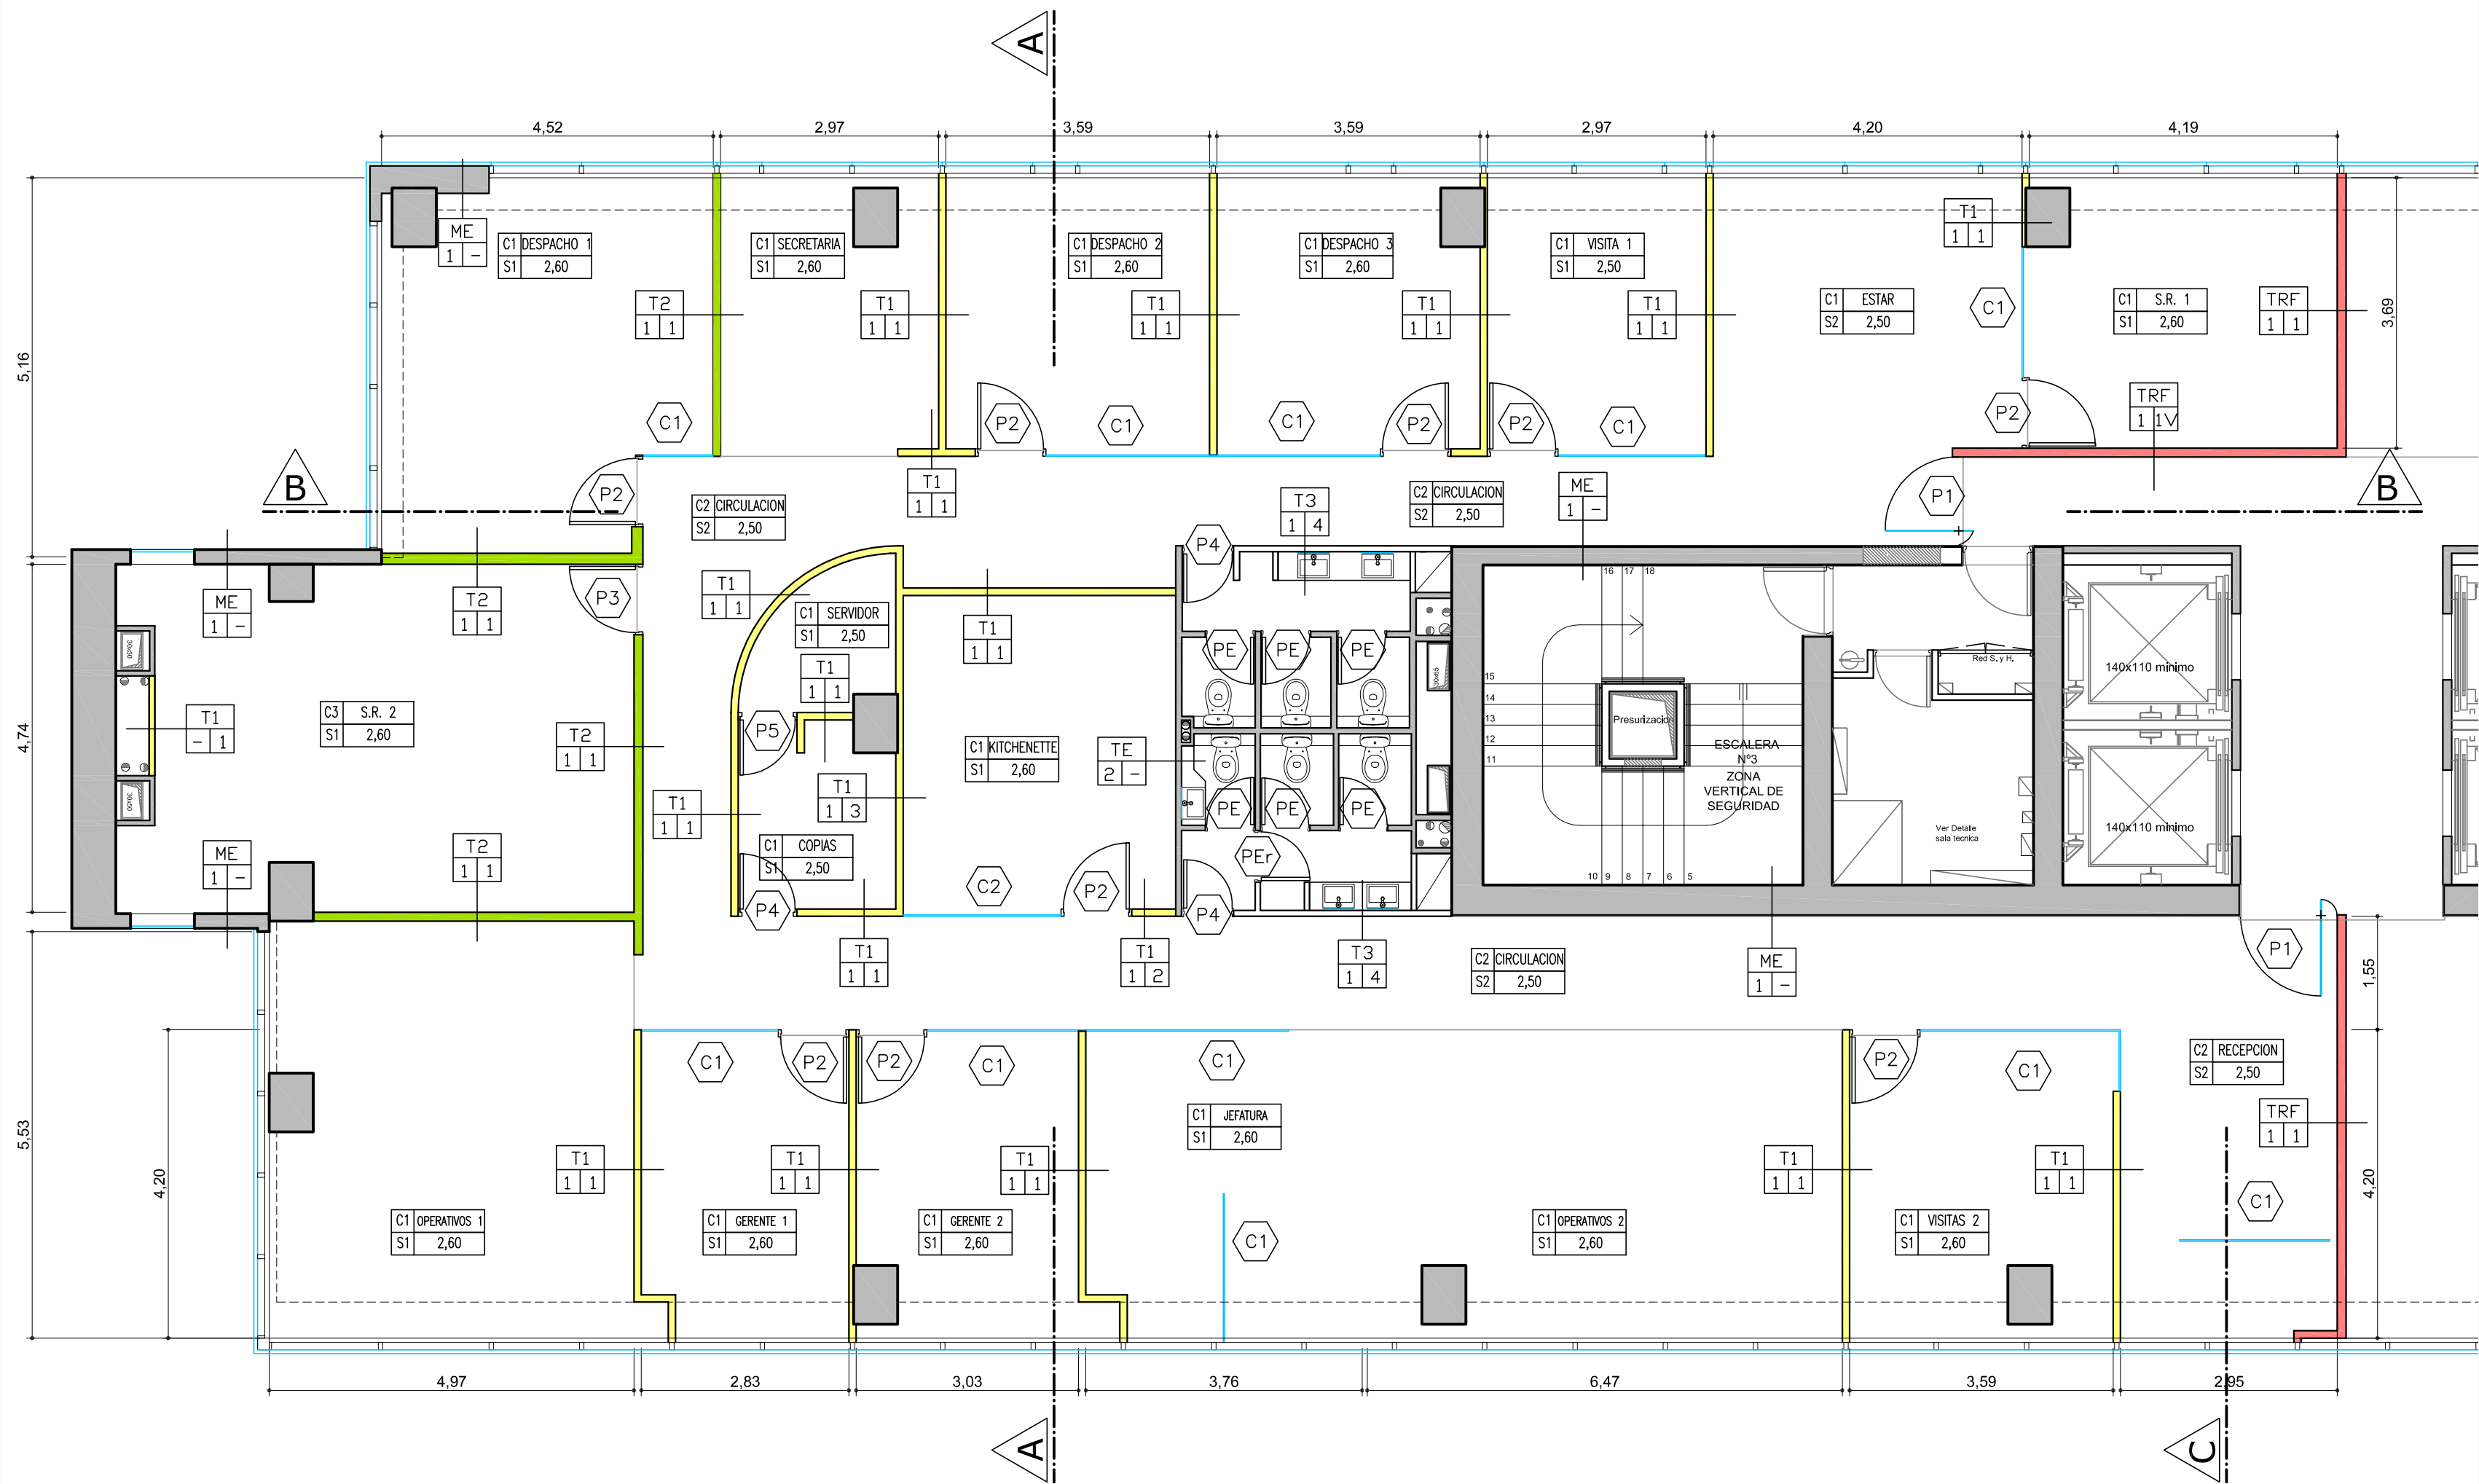

REFERENCIAS

TE	Indica tipo de tabique
X y	Indica tipo de terminación
	Indica tipo de terminación

REFERENCIAS TIPOS DE TABIQUES

ME=Muro existente.

TRF= Tabique volcrometal para división de unidades de oficinas, con DOBLE placa de volcanta RF de 15mm por cara, aislación lana de vidrio 50mm. Reforzado en tramo de Muro institucional exterior zona HALL.

TE= Tabique existente.

ME= Indica muro existente. Enlucido de yeso, pulidos y pintados.

T1= Tabique volcrometal con montantes de 60x38x0,5mm. aislación en lana mineral 50mm. 2 placas de volcanta ST de 15mm por ambas caras. SOLAMENTE en los tabiques entrecala secretario y despacho 2 y despacho 2 y 3; c) despacho 3 y visita 1; d) visita 1 y estar; d) operativos 1 y gerente 1; e) gerente 1 y 2; f) gerente 2 y jefatura; g) operativos 2 y visitas 2 y h) visitas 2 y recepción. Resto de los tabiques T1 con 1 placa volcanta ST de 15mm por ambas caras y aislación.

T2= Tabique volcrometal con aislación en lana mineral 50mm. 2 placas de volcanta ST 15mm por ambas caras.

T3= Tabique volcrometal con aislación en lana mineral 50mm. 1 placa de volcanta RH de 15mm por cara interior y 1 placa ST de 15mm por cara exterior

REFERENCIAS TIPOS DE TERMINACION EN TABIQUES

Todos los tabiques preparados con huincha y empaque para recibir terminación.

- 1 = Pintura blanca esmalte al agua Pure White SW 7005 Sherwin Williams
- 2 = Pintura esmalte al agua Sherwin Williams clematis 6831
- 3 = Pintura esmalte al agua Sherwin Williams colores a definir con diseño, base Pure white SW 7005.
- 4 = Cerámica de muro Wall White 25x33cm Itálica, completo piso a cielo



UBICACIÓN: TORRES DEL PARQUE I, PISO 10

Indica tipo de cielo raso	C	xxxx	Indica nombre del recto
Indica tipo pavimento	S	xxxx	Indica altura del recto

REFERENCIAS TIPOS DE PAVIMENTO

- S1 = Alfombra en planeta 60x60cm modelo Legend, saga, tour o sejour
- S2 = Porcelanato de Piso modelo Trend Blanco 60x60cm

REFERENCIAS TIPOS DE CIELO RASO

- CE = Cielo existente
- C1 = Cielo modular DECOCIEL modelo NUBE 61x61cm x19mm doble canto rebajado, suspendida con perfilera de aluminio.
- C2 = Cieloraso volcrometal, plancha volcanta ST 10mm, huincha, empaque y pulido para recibir terminación Latex blanco de Sherwin Williams.
- C3 = Cieloraso combinado, 1.-cielo volcrometal perimetral, plancha volcanta ST 10mm, huincha, empaque y pulido para recibir terminación Latex blanco de Sherwin Williams. 2.-cielo modular centrado CASOPRANO modelo MONET 61x61cm x19mm, canto rebajado, suspendida con perfilera de aluminio color blanco.

REFERENCIAS PUERTAS Y CRISTALES

P Indica tipo de Puerta

PE = Puerta de acceso existente.

PE= Puerta retrada (plano demolición) y reubicada para acceso interior baños.

P1 = Puerta de vidrio templado 10mm, incluye juego de guido hidráulico, herrajes y manillón de acero inox, tipo H de 40x20cm.

P2 = Puerta enchapada en madera de Cedro 90x250cm, incluye set de marcos, teñidas y barnizadas.

P3 = Puerta enchapada en madera de Cedro 90x250cm con aislación acústica, teñida y barnizada para baños, sector recepción, incluye incluye set de marco.

P4 = Puerta enchapada en madera de Cedro, teñido y barnizado.

P5 = Puerta placarol, incluye set de marcos pino Finger, pulido y pintado.

C Indica cristales.

C1= Tabique de cristal, perfilera solo en la parte superior e inferior de aluminio color mate de 30x15mm sin junquillos, vidrio laminado 4+4mm, gráfica o film según diseño.

PLANO: PLANO DE ARQUITECTURA

ESCALA: 1/75

FECHA: OCTUBRE 2009

PROYECTISTA P.P.

ARCHIVO: NXS-TP-P10-ARQ-V09.dwg

XREF:

NOTAS: TODAS LAS MEDIDAS DEBEN SER RECTIFICADAS EN OBRA

El proyecto y el diseño indicados en este plano son propiedad intelectual de Contract Chile S.A. Esta prohibido su utilización total o parcial sin la expresa autorización escrita de la empresa.

contract

CONTRACT CHILE
Darío Urzúa 1955.
Providencia. Santiago. Chile
Tel. :205 44 71 Fax:2049188
www.contract.cl

NOTA:
Los planos de requerimientos de las instalaciones indicadas, deben ser rectificadas con los proyectos de cada especialidad según corresponda.