


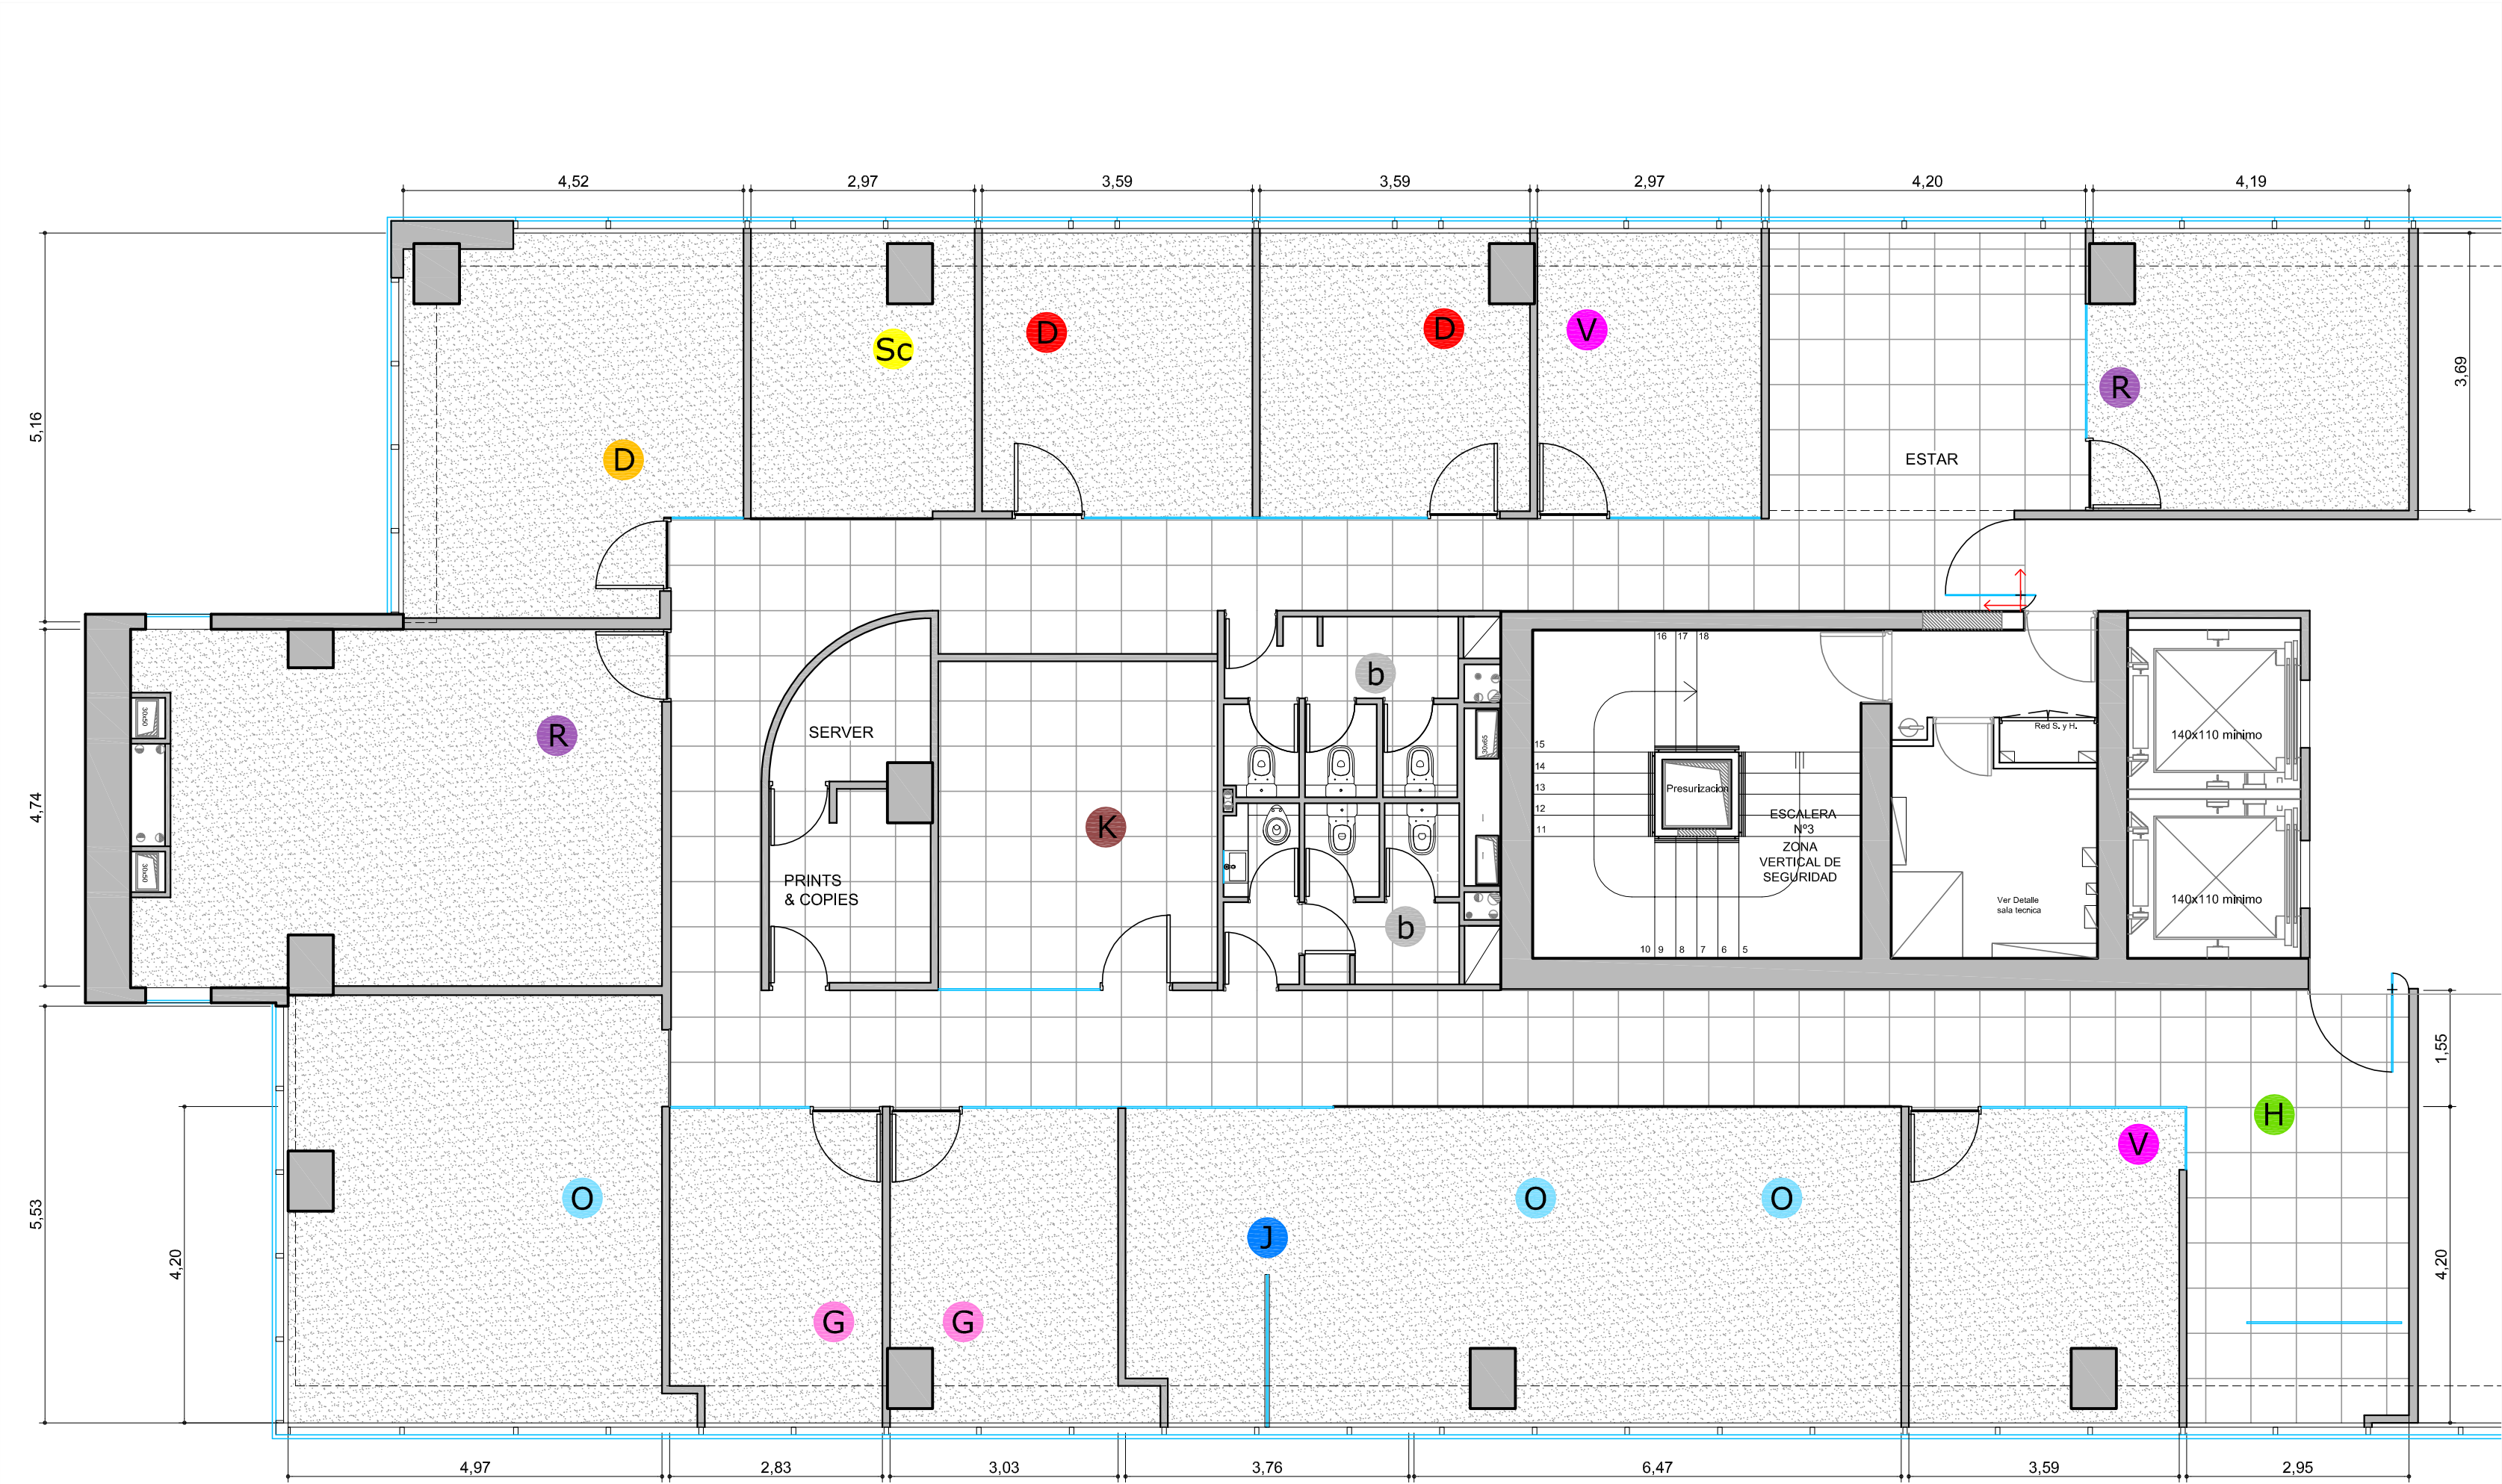

REFERENCIAS DE LOS RECINTOS

- Ⓚ SALA DE REUNIONES
- Ⓛ OF. VICE-PRESIDENTE EJECUTIVO (1)
- Ⓜ OF. VICE-PRESIDENTE OP. Y FIN. (2)
- Ⓝ OF. DE VISITAS (2)
- Ⓞ OF. GERENTES Cont. y C. Gestión(2)
- Ⓟ JEFATURAS TI Pr. e In.(2)
- Ⓠ STAFF (17)
- Ⓡ SECRETARIA GERENCIA (1)
- Ⓢ ESTAR
- Ⓣ COFFEE BREAK & LUNCH
- Ⓤ BAÑOS
- Ⓥ RECEPCION / JUNIOR (2)

REFERENCIAS DE PAVIMENTO

ITEM

- Alfombra en palmeta, 50x50cm, modelo legend, saga, tour o sojourn
- Porcelanato de Piso modelo TREND BIANCO, ATIKA 60x60cm.
- Indica cubrejunta metálica tipo "L" para unión porcelanato y alfombra
- Indica inicio de partidas



UBICACIÓN: TORRES DEL PARQUE I, PISO 10

PLANO:	PLANO DE PAVIMENTOS
ESCALA:	1/75
FECHA:	SEPTIEMBRE 2009
PROYECTISTA	P.P.
ARCHIVO:	NXS-TP-P10-PAV-V02
XREF:	
NOTAS: TODAS LAS MEDIDAS DEBEN SER RECTIFICADAS EN OBRA	

El proyecto y el diseño indicados en este plano son propiedad intelectual de Contract Chile S.A. Esta prohibido su utilización total o parcial sin la expresa autorización escrita de la empresa.



CONTRACT CHILE
Darío Urzúa 1955.
Providencia, Santiago, Chile
Tel. :205 44 71 Fax:2049188
www.contract.cl