




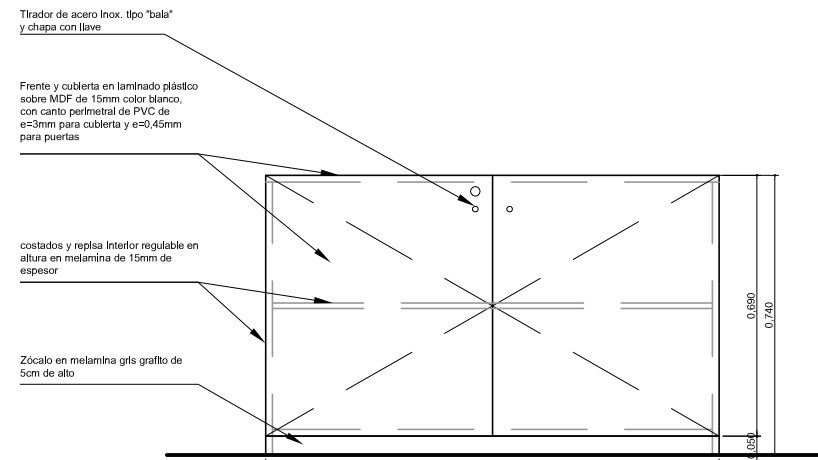


FRENTE mueble especial 6 - Recepción
Mueble de archivo
Esc:1/20

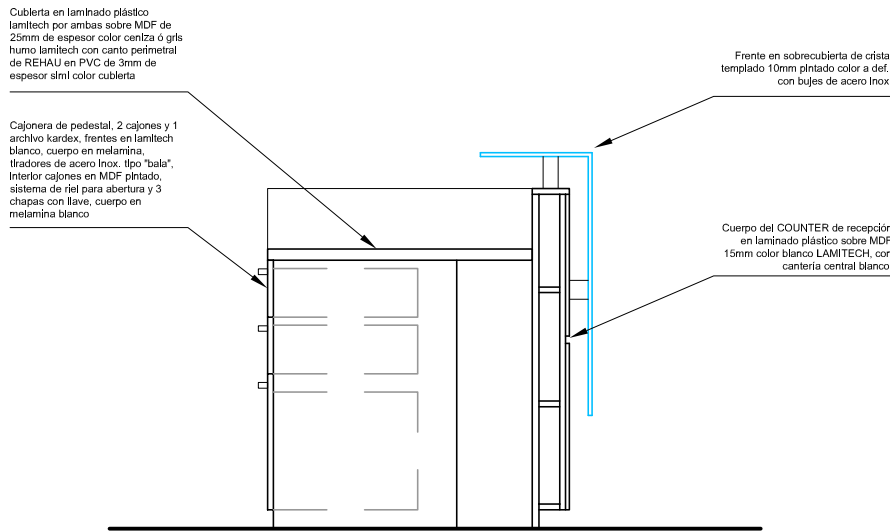

CORTE mueble especial 6 - Recepción
Esc:1/20

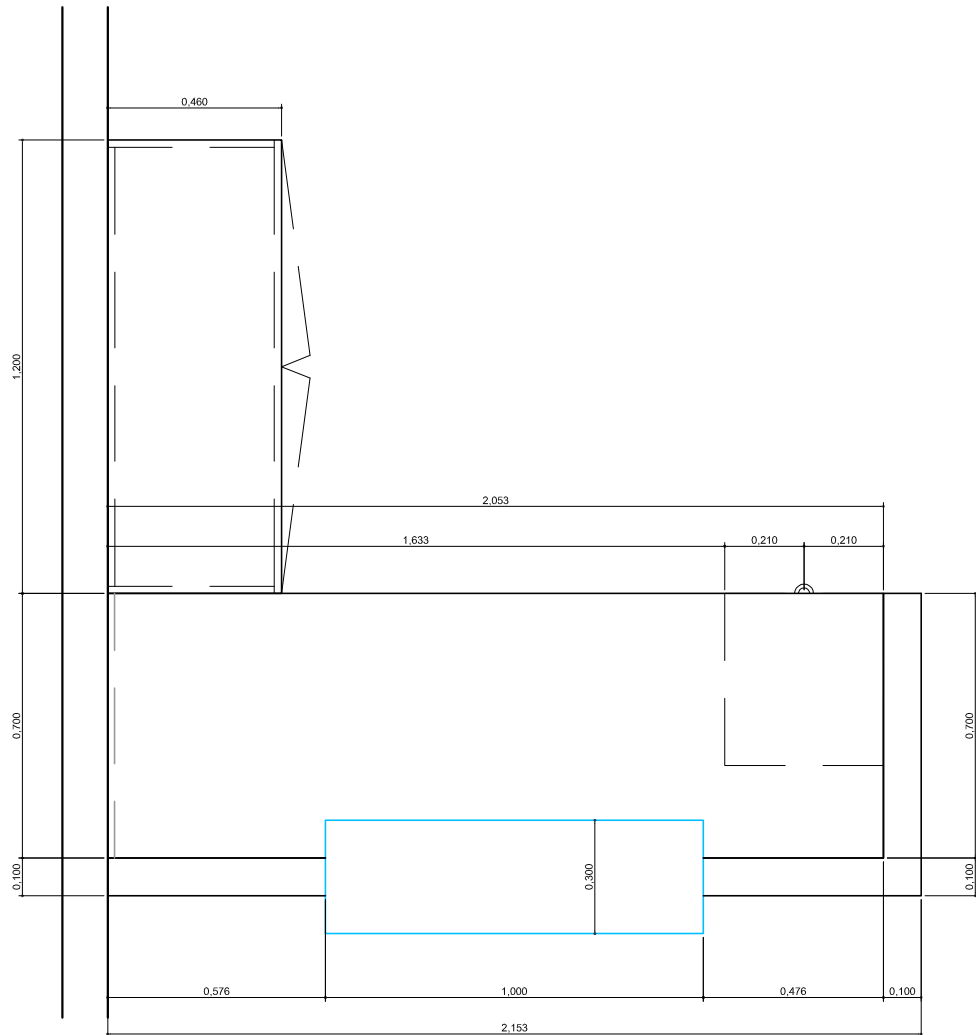

PLANTA mueble especial 6 - Recepción
Esc:1/20

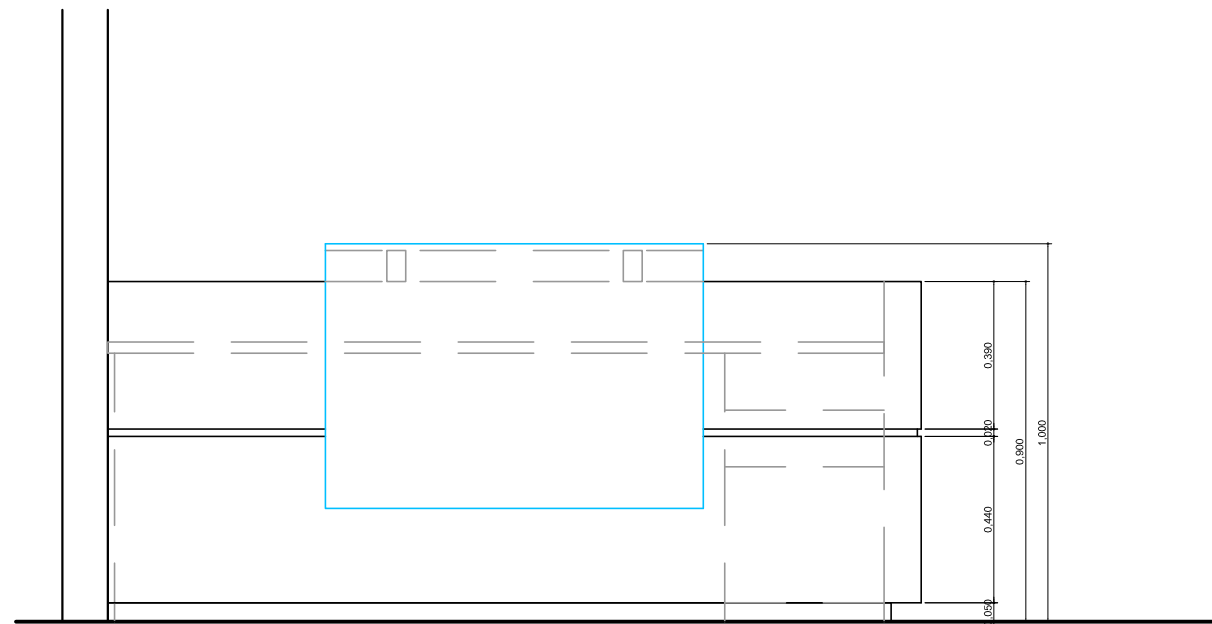

FRENTE mueble especial 6 - Recepción
Esc:1/20



UBICACIÓN: TORRES DEL PARQUE I, PISO 10

PLANO:	PLANO DE DETALLE M. ESPECIAL 6
ESCALA:	1/20
FECHA:	SEPTIEMBRE 2009
PROYECTISTA	P.P.
ARCHIVO:	NXS-TP-P10-EQ-V04
XREF:	
NOTAS: TODAS LAS MEDIDAS DEBEN SER RECTIFICADAS EN OBRA	

El proyecto y el diseño indicados en este plano son propiedad intelectual de Contract Chile S.A. Esta prohibido su utilización total o parcial sin la expresa autorización escrita de la empresa.