
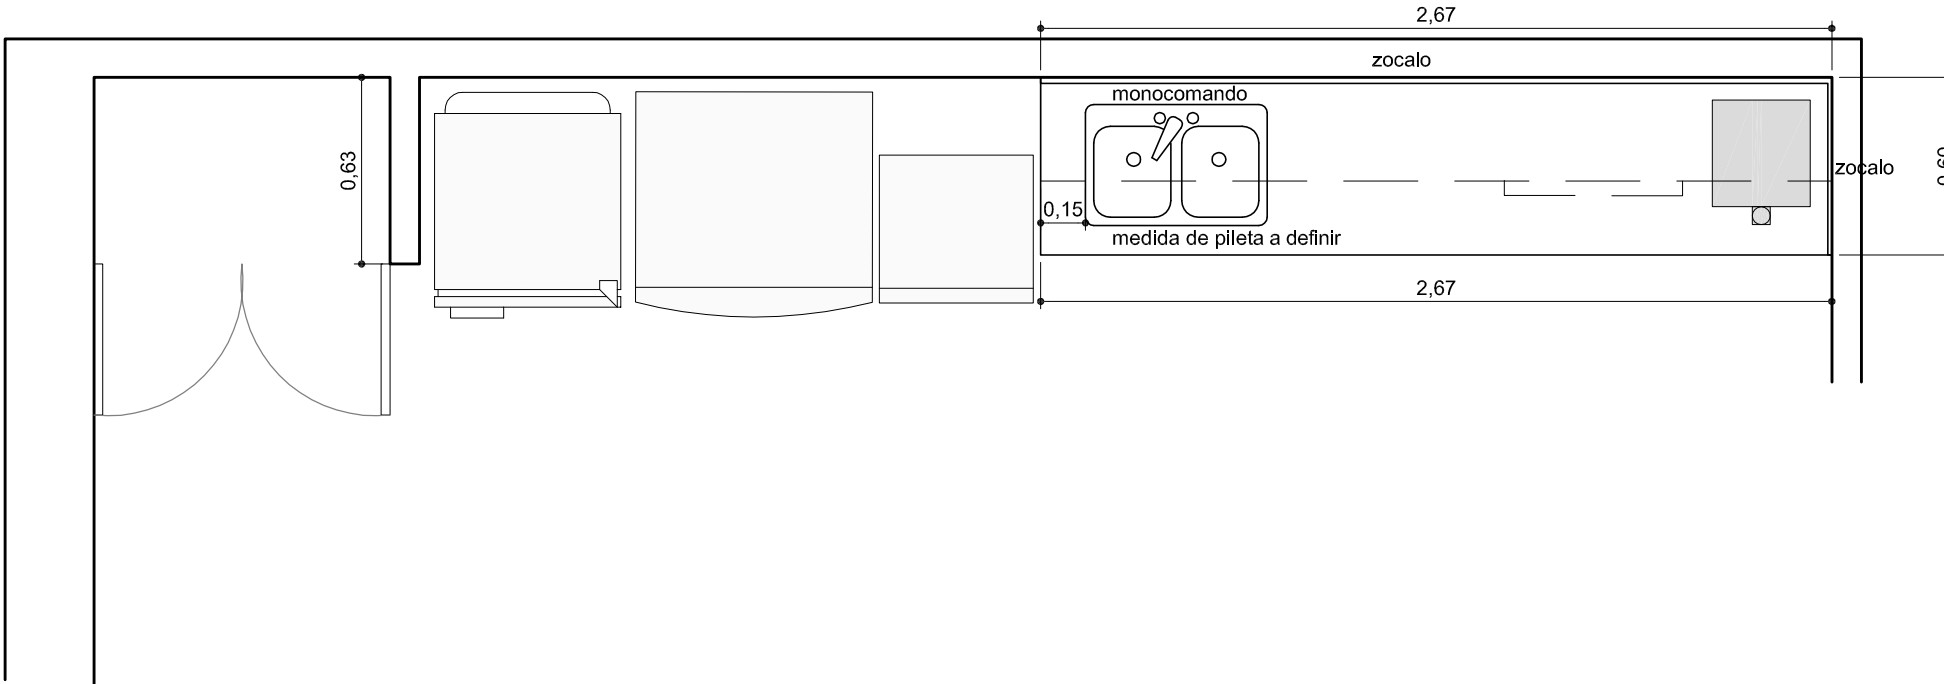


SAMSUNG

UBICACION: CUCHA CUCHA 2647

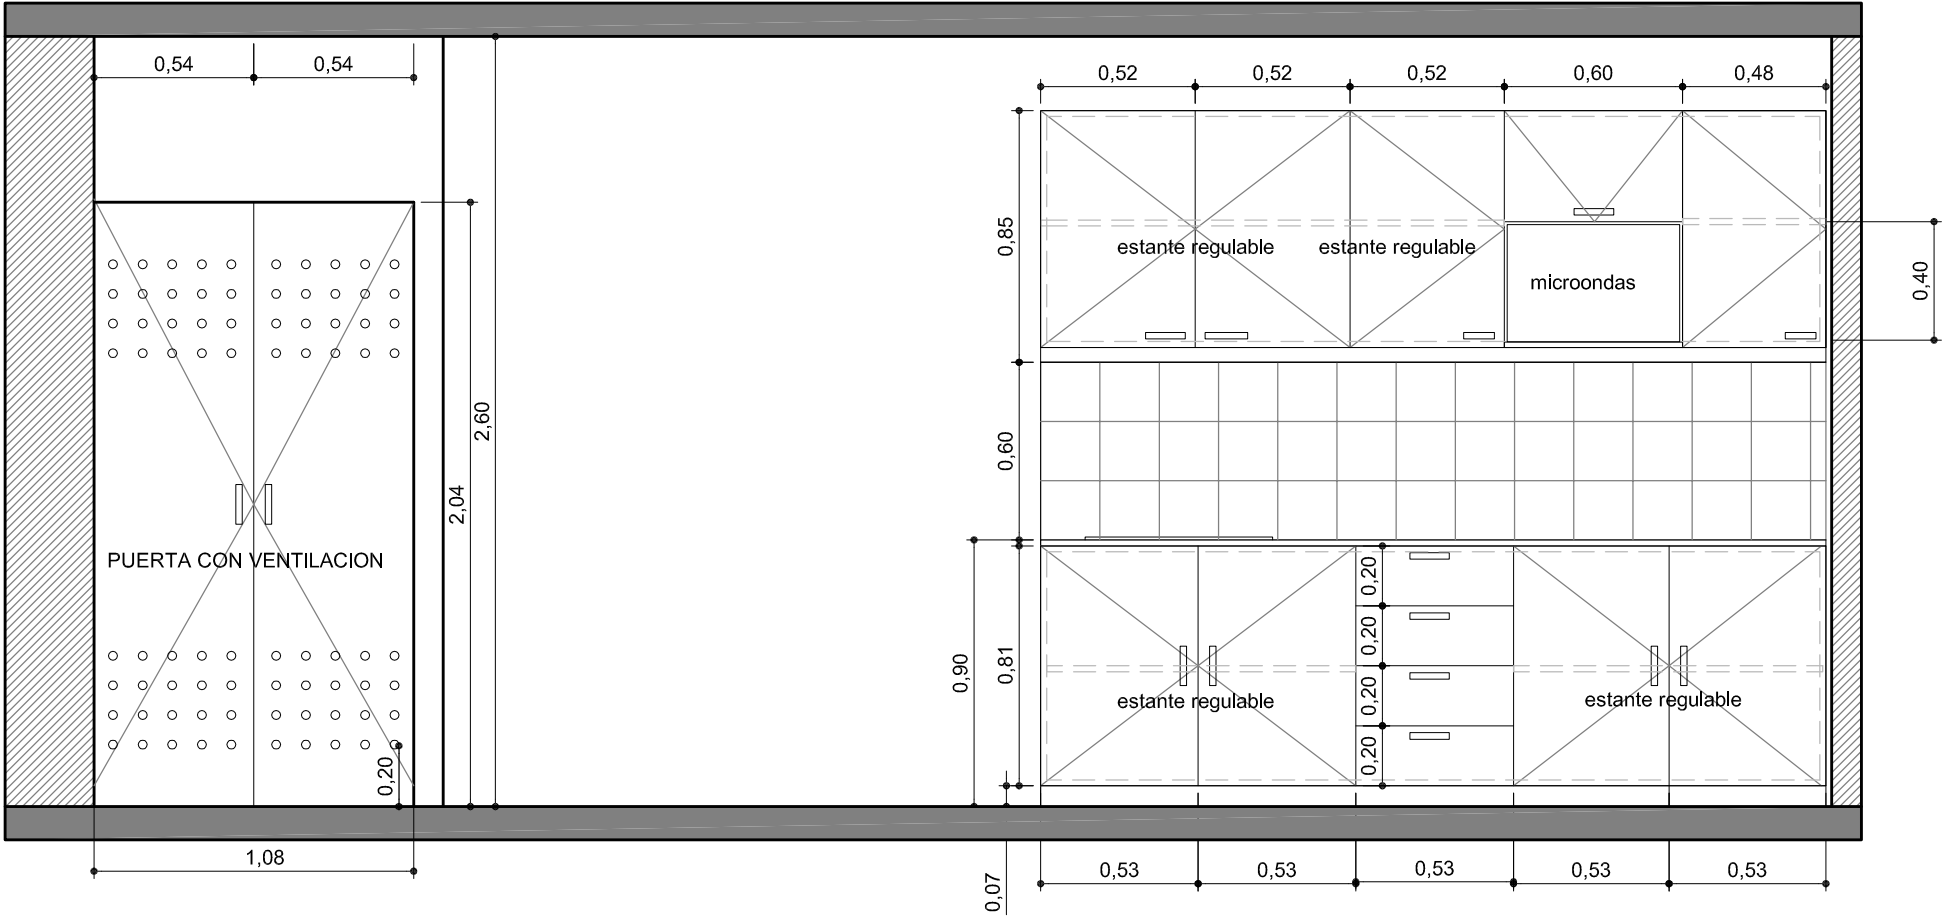

PLANO:	MUEBLE COFFEE
ESCALA:	1:25
FECHA:	04/12/09
PROYECTISTA	FM
ARCHIVO:	-
XREF:	-
NOTAS: APTO COTIZACION	
TODAS LAS MEDIDAS SE VERIFICARAN EN OBRA	

El proyecto y el diseño indicados en este plano son propiedad intelectual de Contract Rent S.A. Esta prohibido su utilizacion total o parcial sin la expresa autorizacion escrita de la empresa.

contract

CONTRACT ARGENTINA
Tucuman 117 7° Piso (C1049AAC)
Buenos Aires . Argentina
Tel. / Fax : 54 (11) 4516-0722
info@contract.com.ar
www.contract.com.ar