


PUESTO OPERATIVO

2.32 x 1.62 m

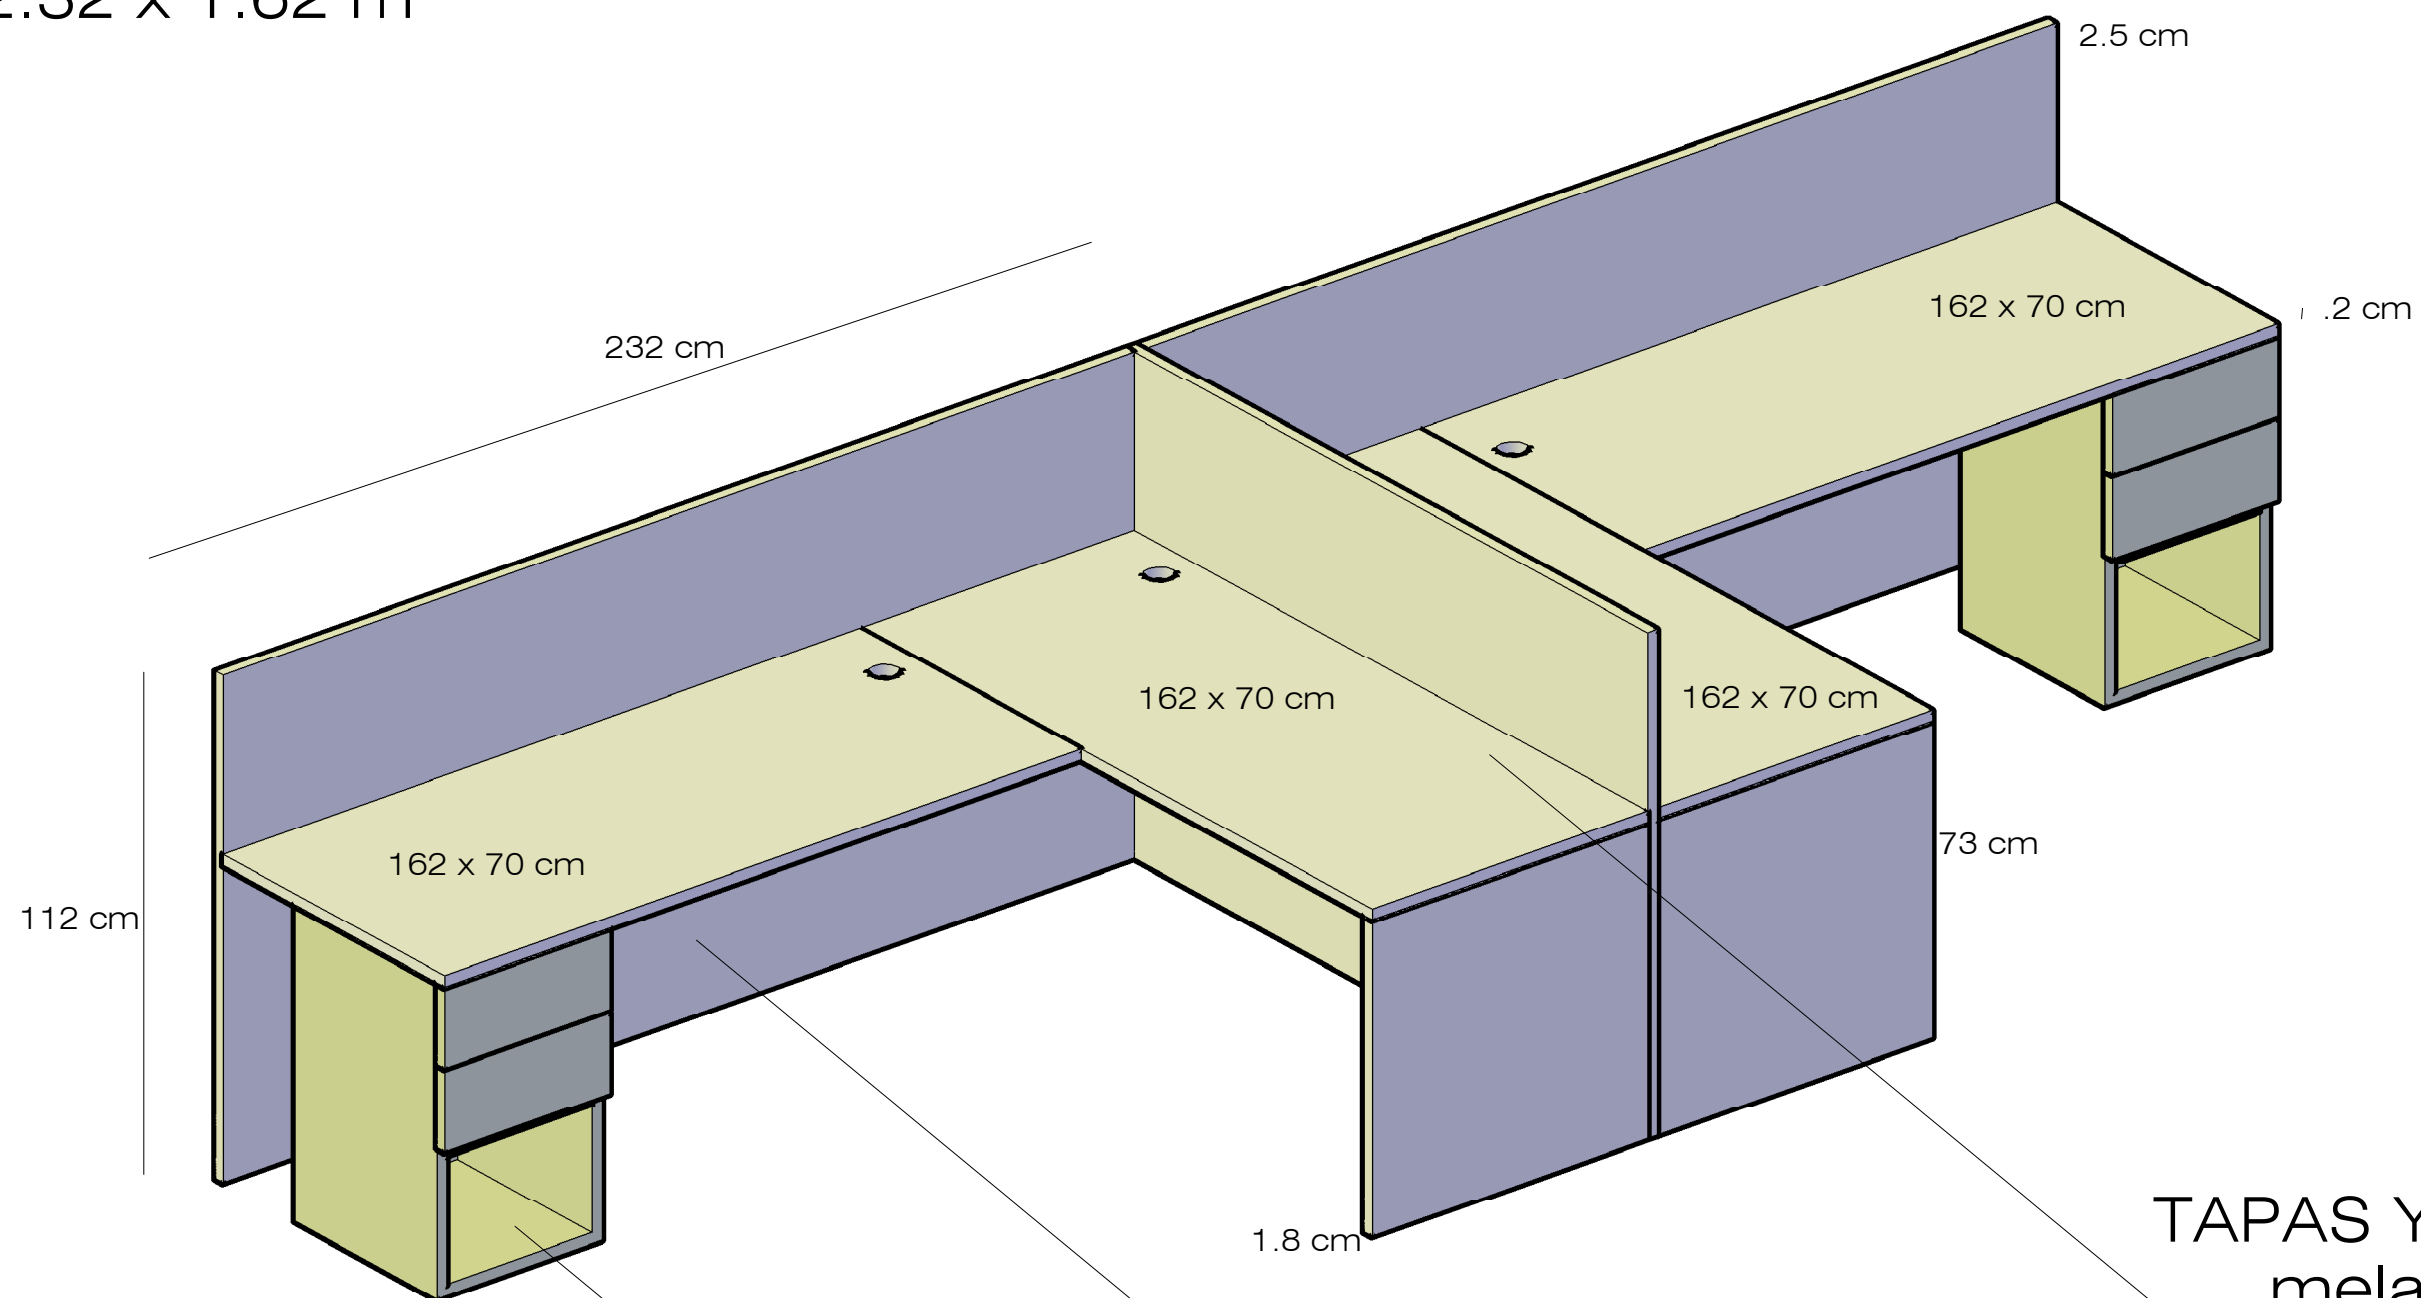

TAPAS Y CANTONERAS:
melamina gris ceniza

PANELES h: 112 cm
melamina gris medio

CAJONERAS:
melamina gris medio