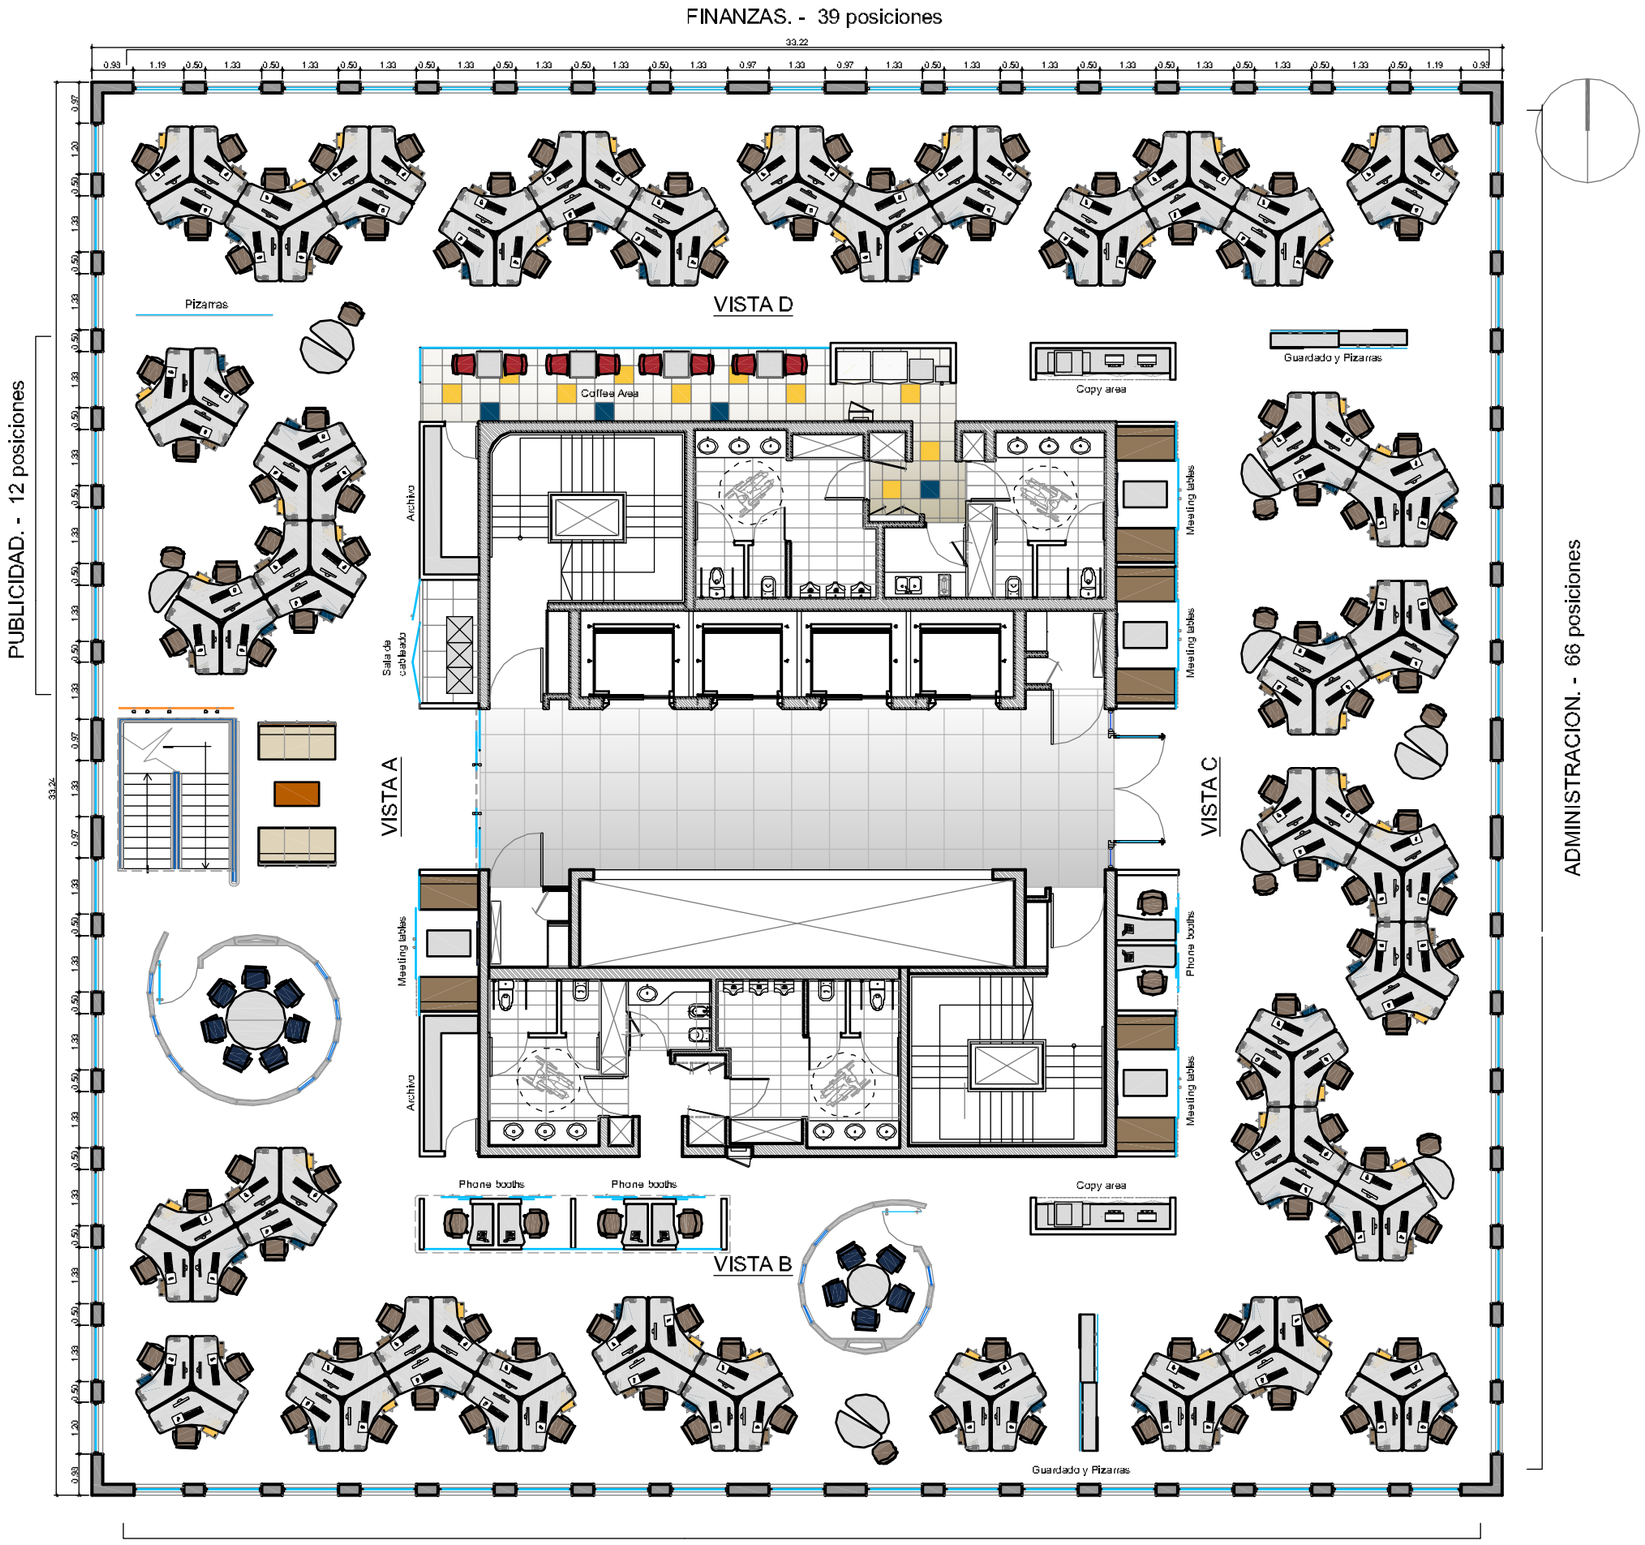

TOTAL: 117 POSICIONES

UBICACION: **INTECONS – PISO 6°**

REFERENCIAS TABIQUERIA

- TABIQUE VIDRIO SIMPLE
- TABIQUE DURLOCK - Espesor 10 cm
- MAMPOSTERIA EXISTENTE
- ESTRUCTURA DE HºAº

REFERENCIAS EQUIPAMIENTO

ITEM

- LAMINADO GRIS CENIZA

REFERENCIAS SOLADOS

ITEM

- PISO VINILICO SEMIFLEXIBLE 300 x 300 mm e:3,2 mm
- PISO FLOTANTE 1380 x 195 mm e:8 mm madera / melamina: roble, nogal, cerezo
- PISO ALFOMBRA

PLANO:	**PISO 6° – LAY OUT**
ESCALA:	**1:100**
FECHA:	**28–01–10**
PROYECTISTA	**FM**
ARCHIVO:	**ML_INTE_EQ_P06_V06.dwg**
XREF:	**ML_INTE_BA_P06_V01.dwg**

NOTAS: ***APTO COTIZACION***

TODAS LAS MEDIDAS SE VERIFICARAN EN OBRA

El proyecto y el diseño indicados en este plano son propiedad Intelectual de Contract Rent S.A. Esta prohibido su utilizacion total o parcial sin la expresa autorizacion escrita de la empresa.

contract

CONTRACT ARGENTINA
Tucuman 117 7º Piso (C1049AAC)
Buenos Aires . Argentina
Tel. / Fax : 54 (11) 4516-0722
info@contract.com.ar
www.contract.com.ar