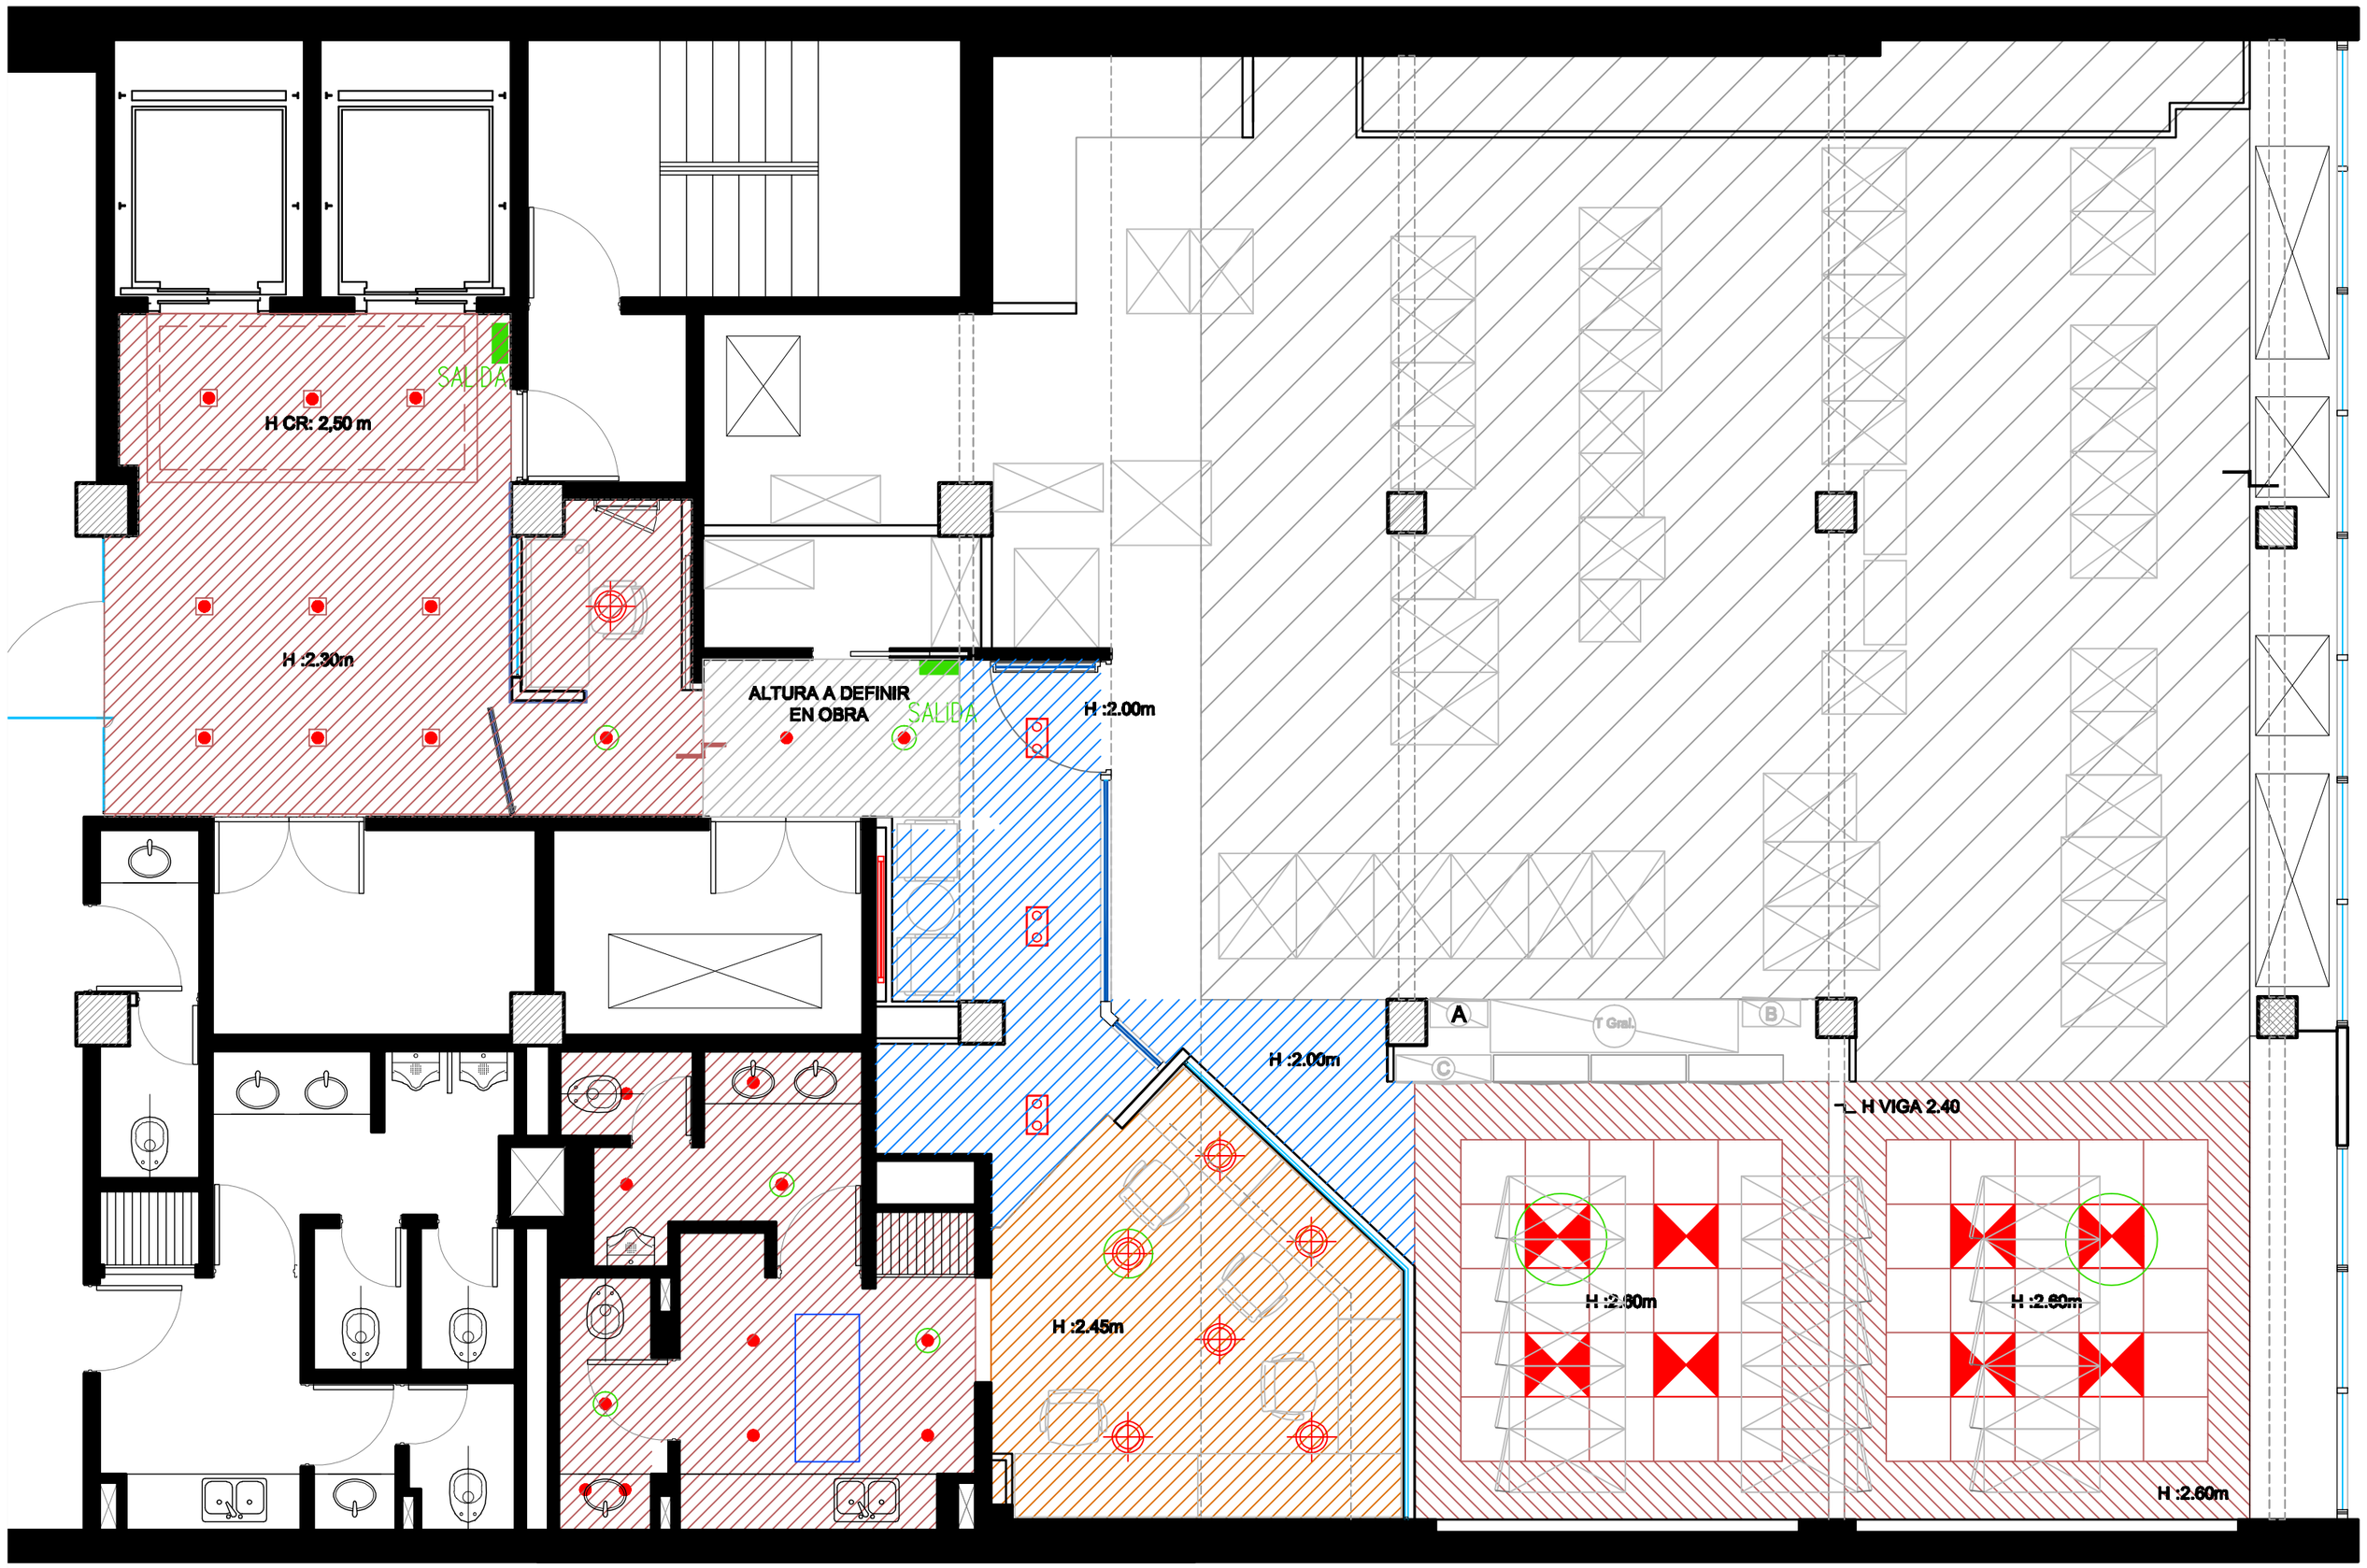

VISA

UBICACION: CORRIENTES 1437 – 6° P. CONTRAFRENTE

REFERENCIAS CIELORRASO

- cielorraso placa de durlock continuo,h=2.00 m terminacion pintura latex, color blanco
- cielorraso placa de durlock continuo,h=2.30 m terminacion pintura latex, color blanco
- cielorraso placa de durlock continuo,h=2.45 m terminacion pintura latex, color blanco
- cielorraso placa de durlock continuo,h=2.60 m terminacion pintura latex, color blanco
- cielorraso modular,h=2.60 m terminacion pintura latex, color blanco
- Luminaria embutida de cuerpo de chapa zincada. Tipo Alba de Lumenac tres lampara fluorescentes 36W.
- Idem anterior con luz de emergencia.
- Luminaria embutida para lamparas Dulux 2x26W : Tipo Energy de Lumenac
- Idem anterior con luz de emergencia.
- Luminaria embutida fija en metal esmaltado para lampara halogena con reflector dicroico de 50W 12 V
- Idem anterior con luz de emergencia.

PLANO:	CIELORRASO
ESCALA:	1.50
FECHA:	30 DE OCTUBRE DE 2009
PROYECTISTA	FM – MJT
ARCHIVO:	VISA_CO_P06_CI_V06.dwg
XREF:	VISA_CO_P06–CF_EQ_V15.dwg

NOTAS: APTO COTIZACION

TODAS LAS MEDIDAS SE VERIFICARAN EN OBRA

El proyecto y el diseño indicados en este plano son propiedad intelectual de Contract Rent S.A. Esta prohibido su utilizacion total o parcial sin la expresa autorizacion escrita de la empresa.

contract

CONTRACT ARGENTINA
Tucuman 117 7º Piso (C1049AAC)
Buenos Aires . Argentina
Tel. / Fax : 54 (11) 4516-0722
info@contract.com.ar
www.contract.com.ar