



ELEVACION TABIQUE
CRISTAL N° 1

PUERTA A-100
SON 2

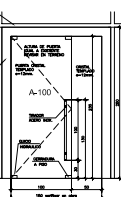


ELEVACION TABIQUE
CRISTAL N° 2

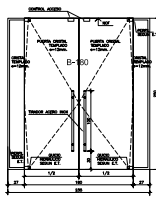


ELEVACION TABIQUE
CRISTAL N° 3

PUERTA B-180
ES 1

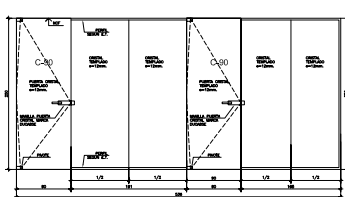


ELEVACION TABIQUE
CRISTAL N° 4


PUERTAS C-90
SON 5

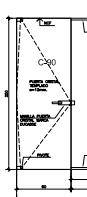


ELEVACION TABIQUE
CRISTAL N° 5

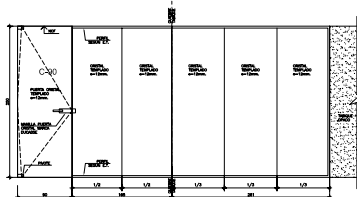

ELEVACION TABIQUE
CRISTAL N° 6

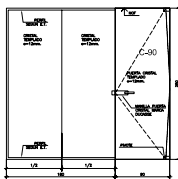

ELEVACION TABIQUE
CRISTAL N° 7

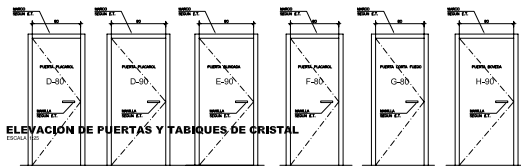

ELEVACION DE PUERTAS Y TABIQUE DE CRISTAL
CRISTAL N° 8

PUERTA D-80
ES 1


PUERTAS D-80
SON 2

PUERTAS E-90
SON 5

PUERTAS F-80
SON 2

PUERTA G-80
ES 1

PUERTAS H-90
ES 1

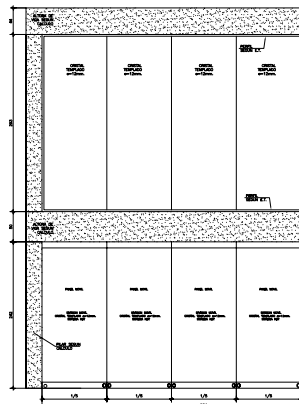

ELEVACION TABIQUE
CRISTAL N° 8

NOTA: PANELES MOVILES:

- LAS DIMENSIONES Y ESPESORES
DEBERAN SER DETALLADOS POR EL
DISEÑADOR DE PUERTAS MOVILES Y APROBADA
PREVIAMENTE A SU INSTALACION.
- LAS DIMENSIONES FINALES DEBERAN
SER EN CMH.