


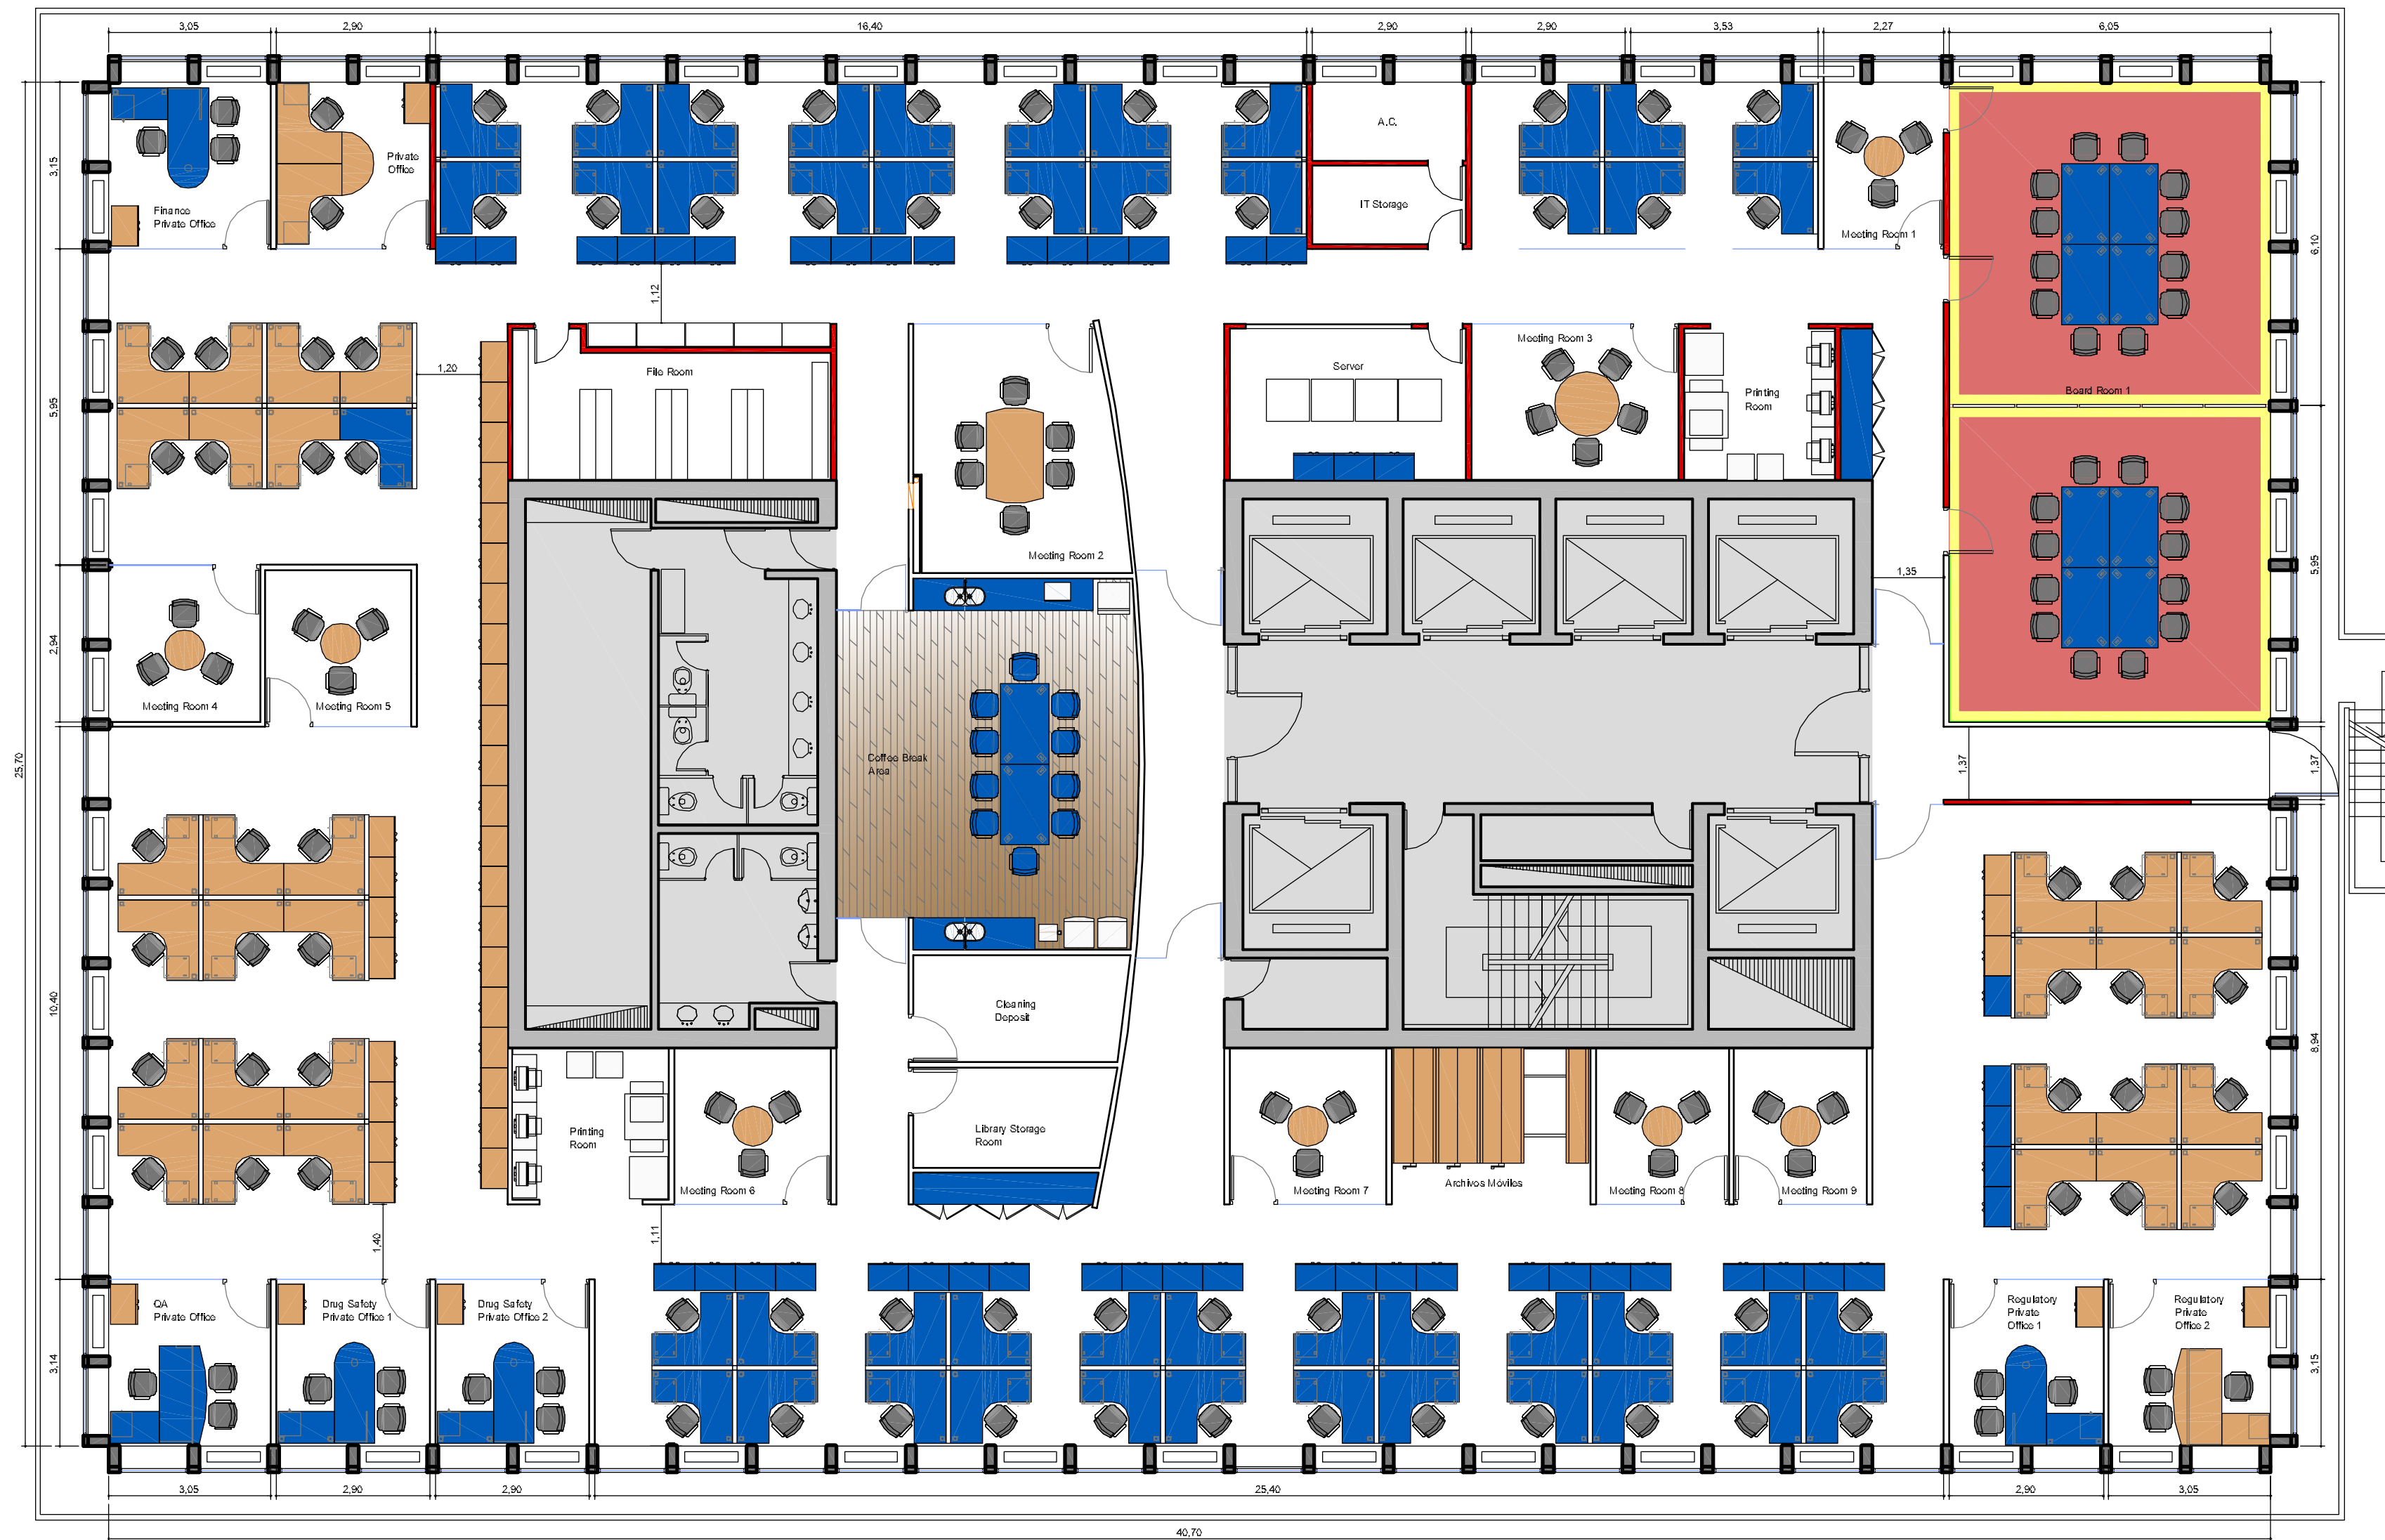

LAYOUT EQUIPAMIENTO PISO 10º

REFERENCIAS

- Equipamiento reutilizado
- Equipamiento nuevo
- Alfombra especial
- Piso flotante
- Tabique de Durlock existente
- Tabique de Durlock nuevo
- Cerramiento de cristal templado
- Revestimiento a reutilizar
- Aislación acústica a conservar
- Nicho hidrante reubicado

UBICACIÓN:	Edif. IBM — piso 10º
PLANO:	LAYOUT EQUIPAMIENTO
ESCALA:	1:100
FECHA:	16 Marzo 2010
PROYECTISTA:	AM
ARCHIVO:	QUL_IBM_EQU_P09-01_V05.DWG
XREF:	
NOTAS:	TODAS LAS MEDIDAS SERÁN VERIFICADAS EN OBRA