


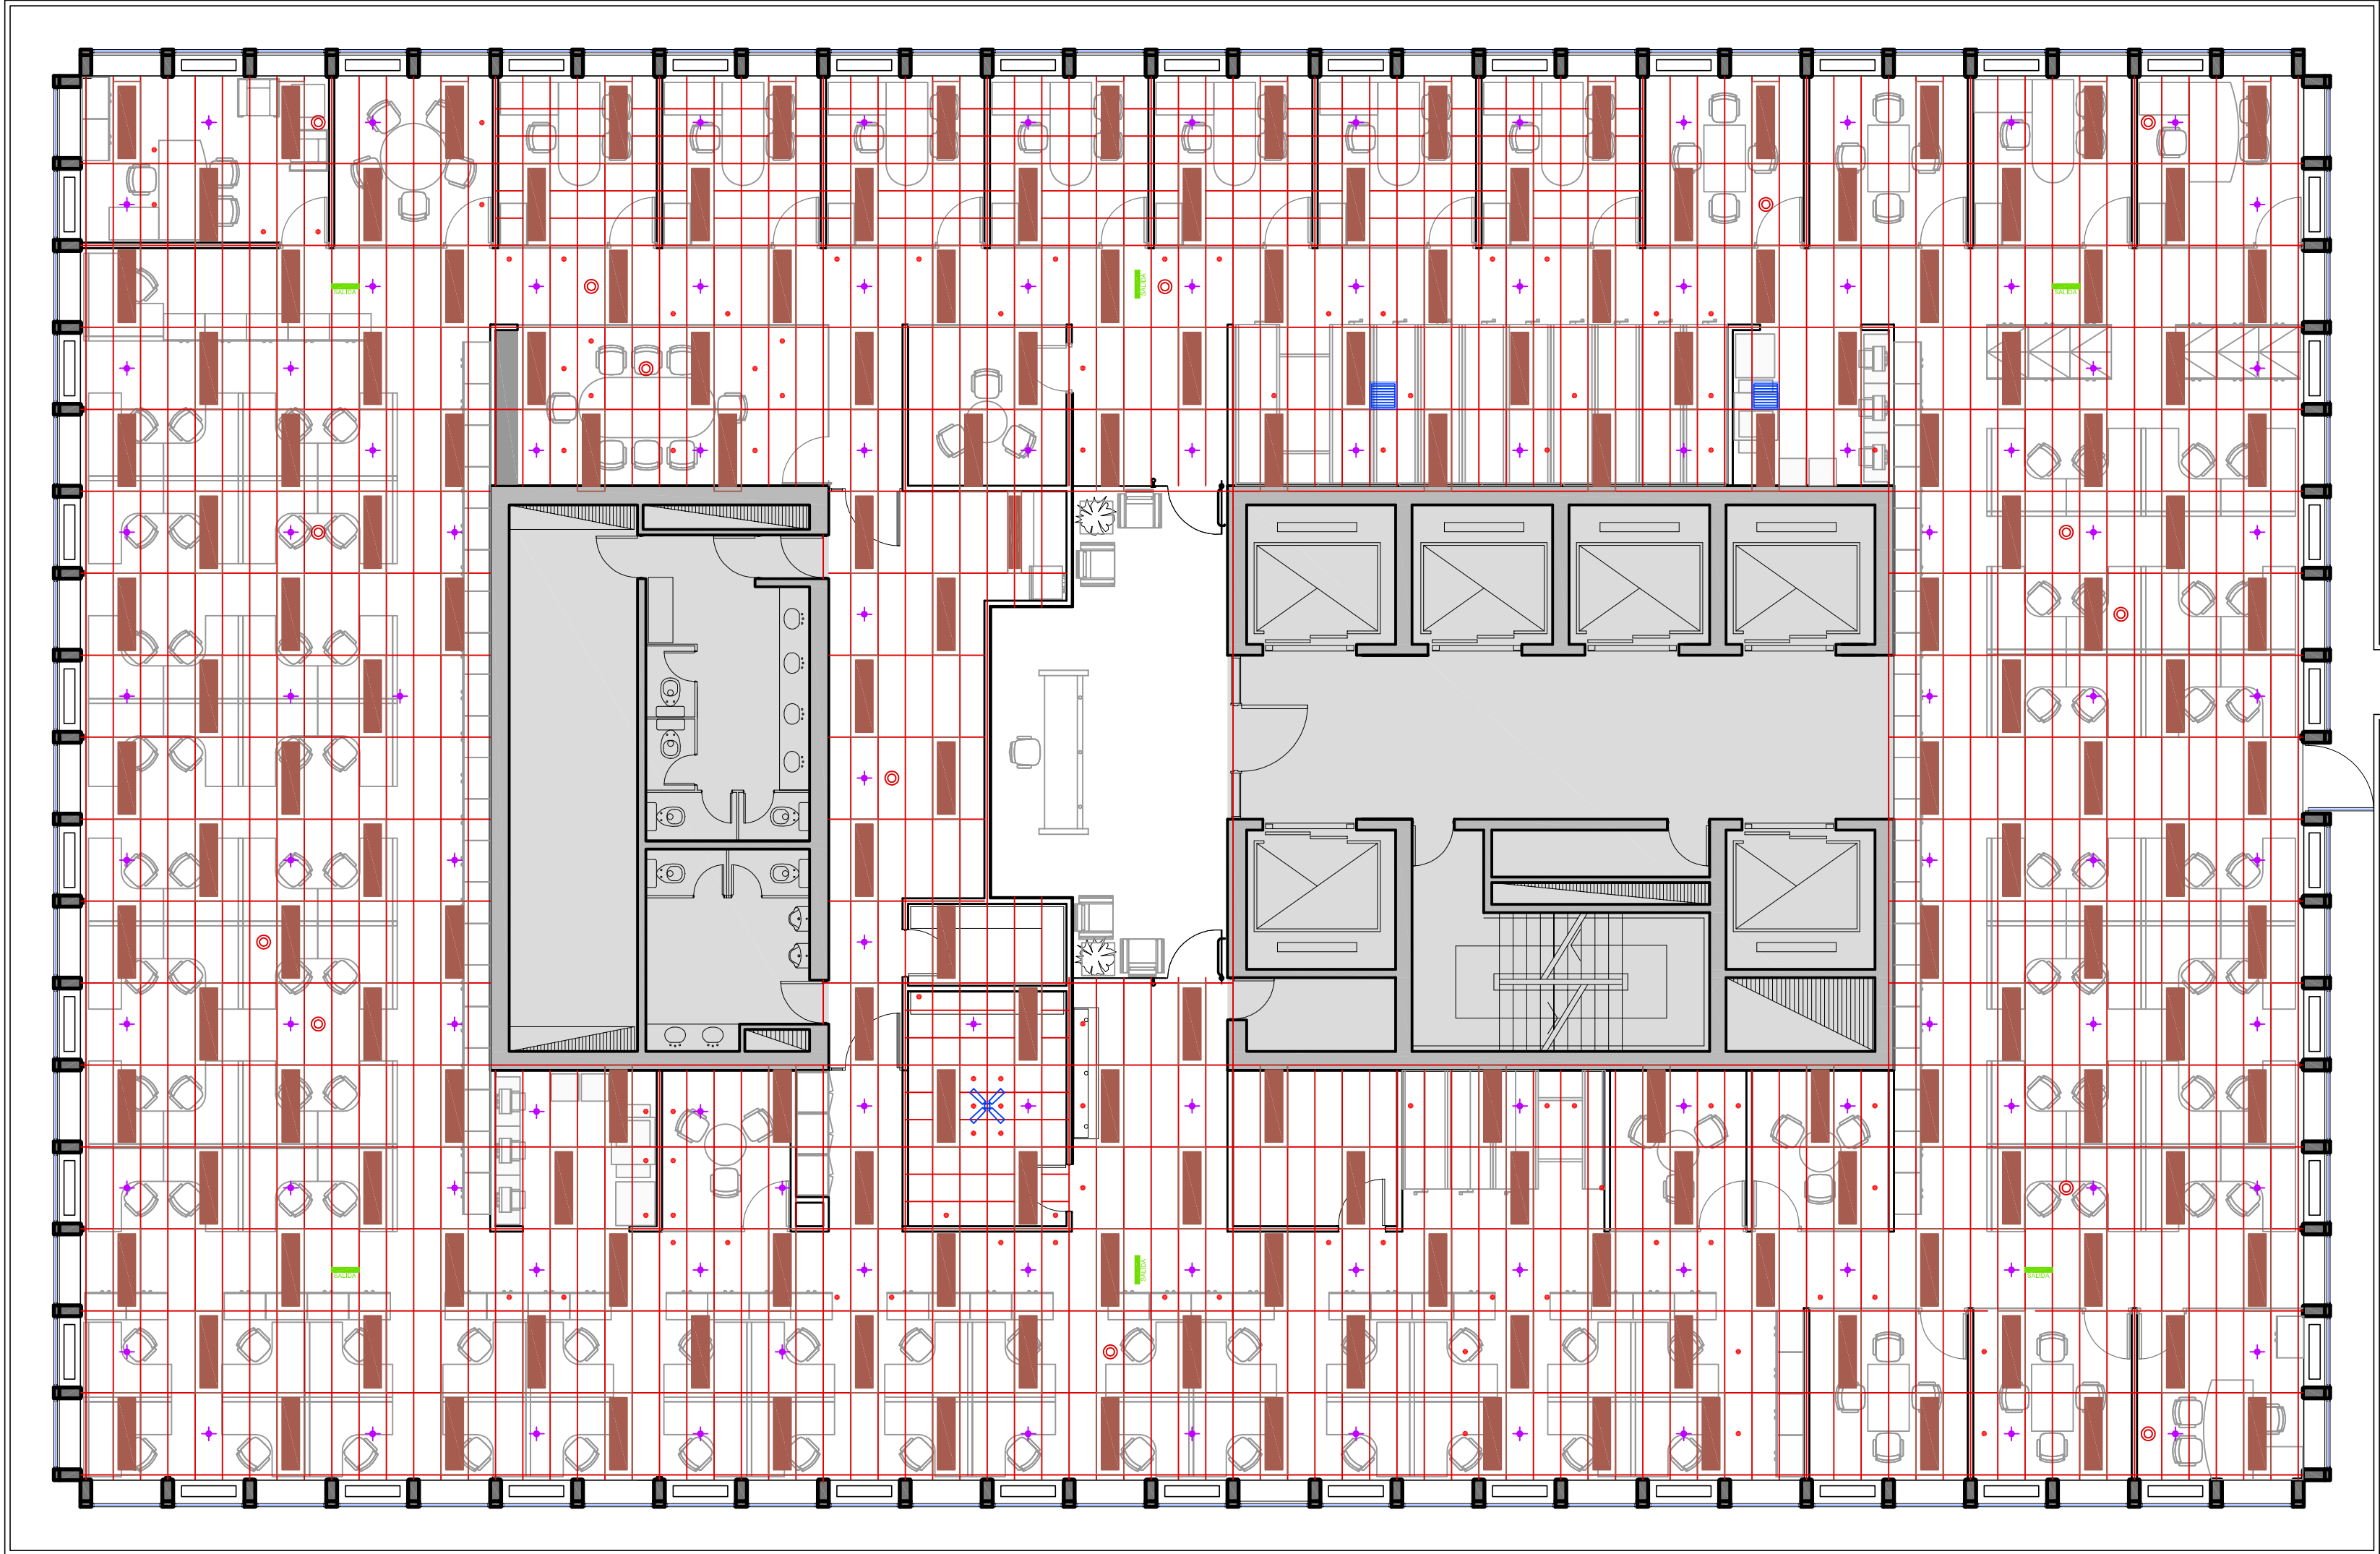

CIELORRASO E ILUMINACIÓN PISO 9º

REFERENCIAS			
	Cielorraso modular existente		Cielorraso continuo nuevo
	Artefacto de iluminación existente		Artefacto nuevo 60x60 2x26 W
	Artefacto tipo "Office" existente		Artefacto nuevo Ø23cm 2x26 W
	Tubo fluorescente		Dicroica nueva 1x50 W
	Sprinkler		Difusor circular A²A²
	Sprinkler reubicado		Riel para paneles acústicos
	Ubicación anterior		Rejilla de retorno
	Spot		Ventilador de techo
	Halospot		Proyector
	Dulux		
	Cartel de salida		
	Cartel reubicado		
	Ubicación anterior		
	Parlante embutido		
	Parlante reubicado		
	Ubicación anterior		

UBICACION:	Edif. IBM – piso 9º
PLANO:	CIELORRASO E ILUMINACIÓN
ESCALA:	1:100
FECHA:	8 Febrero 2010
PROYECTISTA	AM
ARCHIVO:	QUL_IBM_CIE_P09-02_V01.DWG
XREF:	
NOTAS:	TODAS LAS MEDIDAS SERÁN VERIFICADAS EN OBRA