


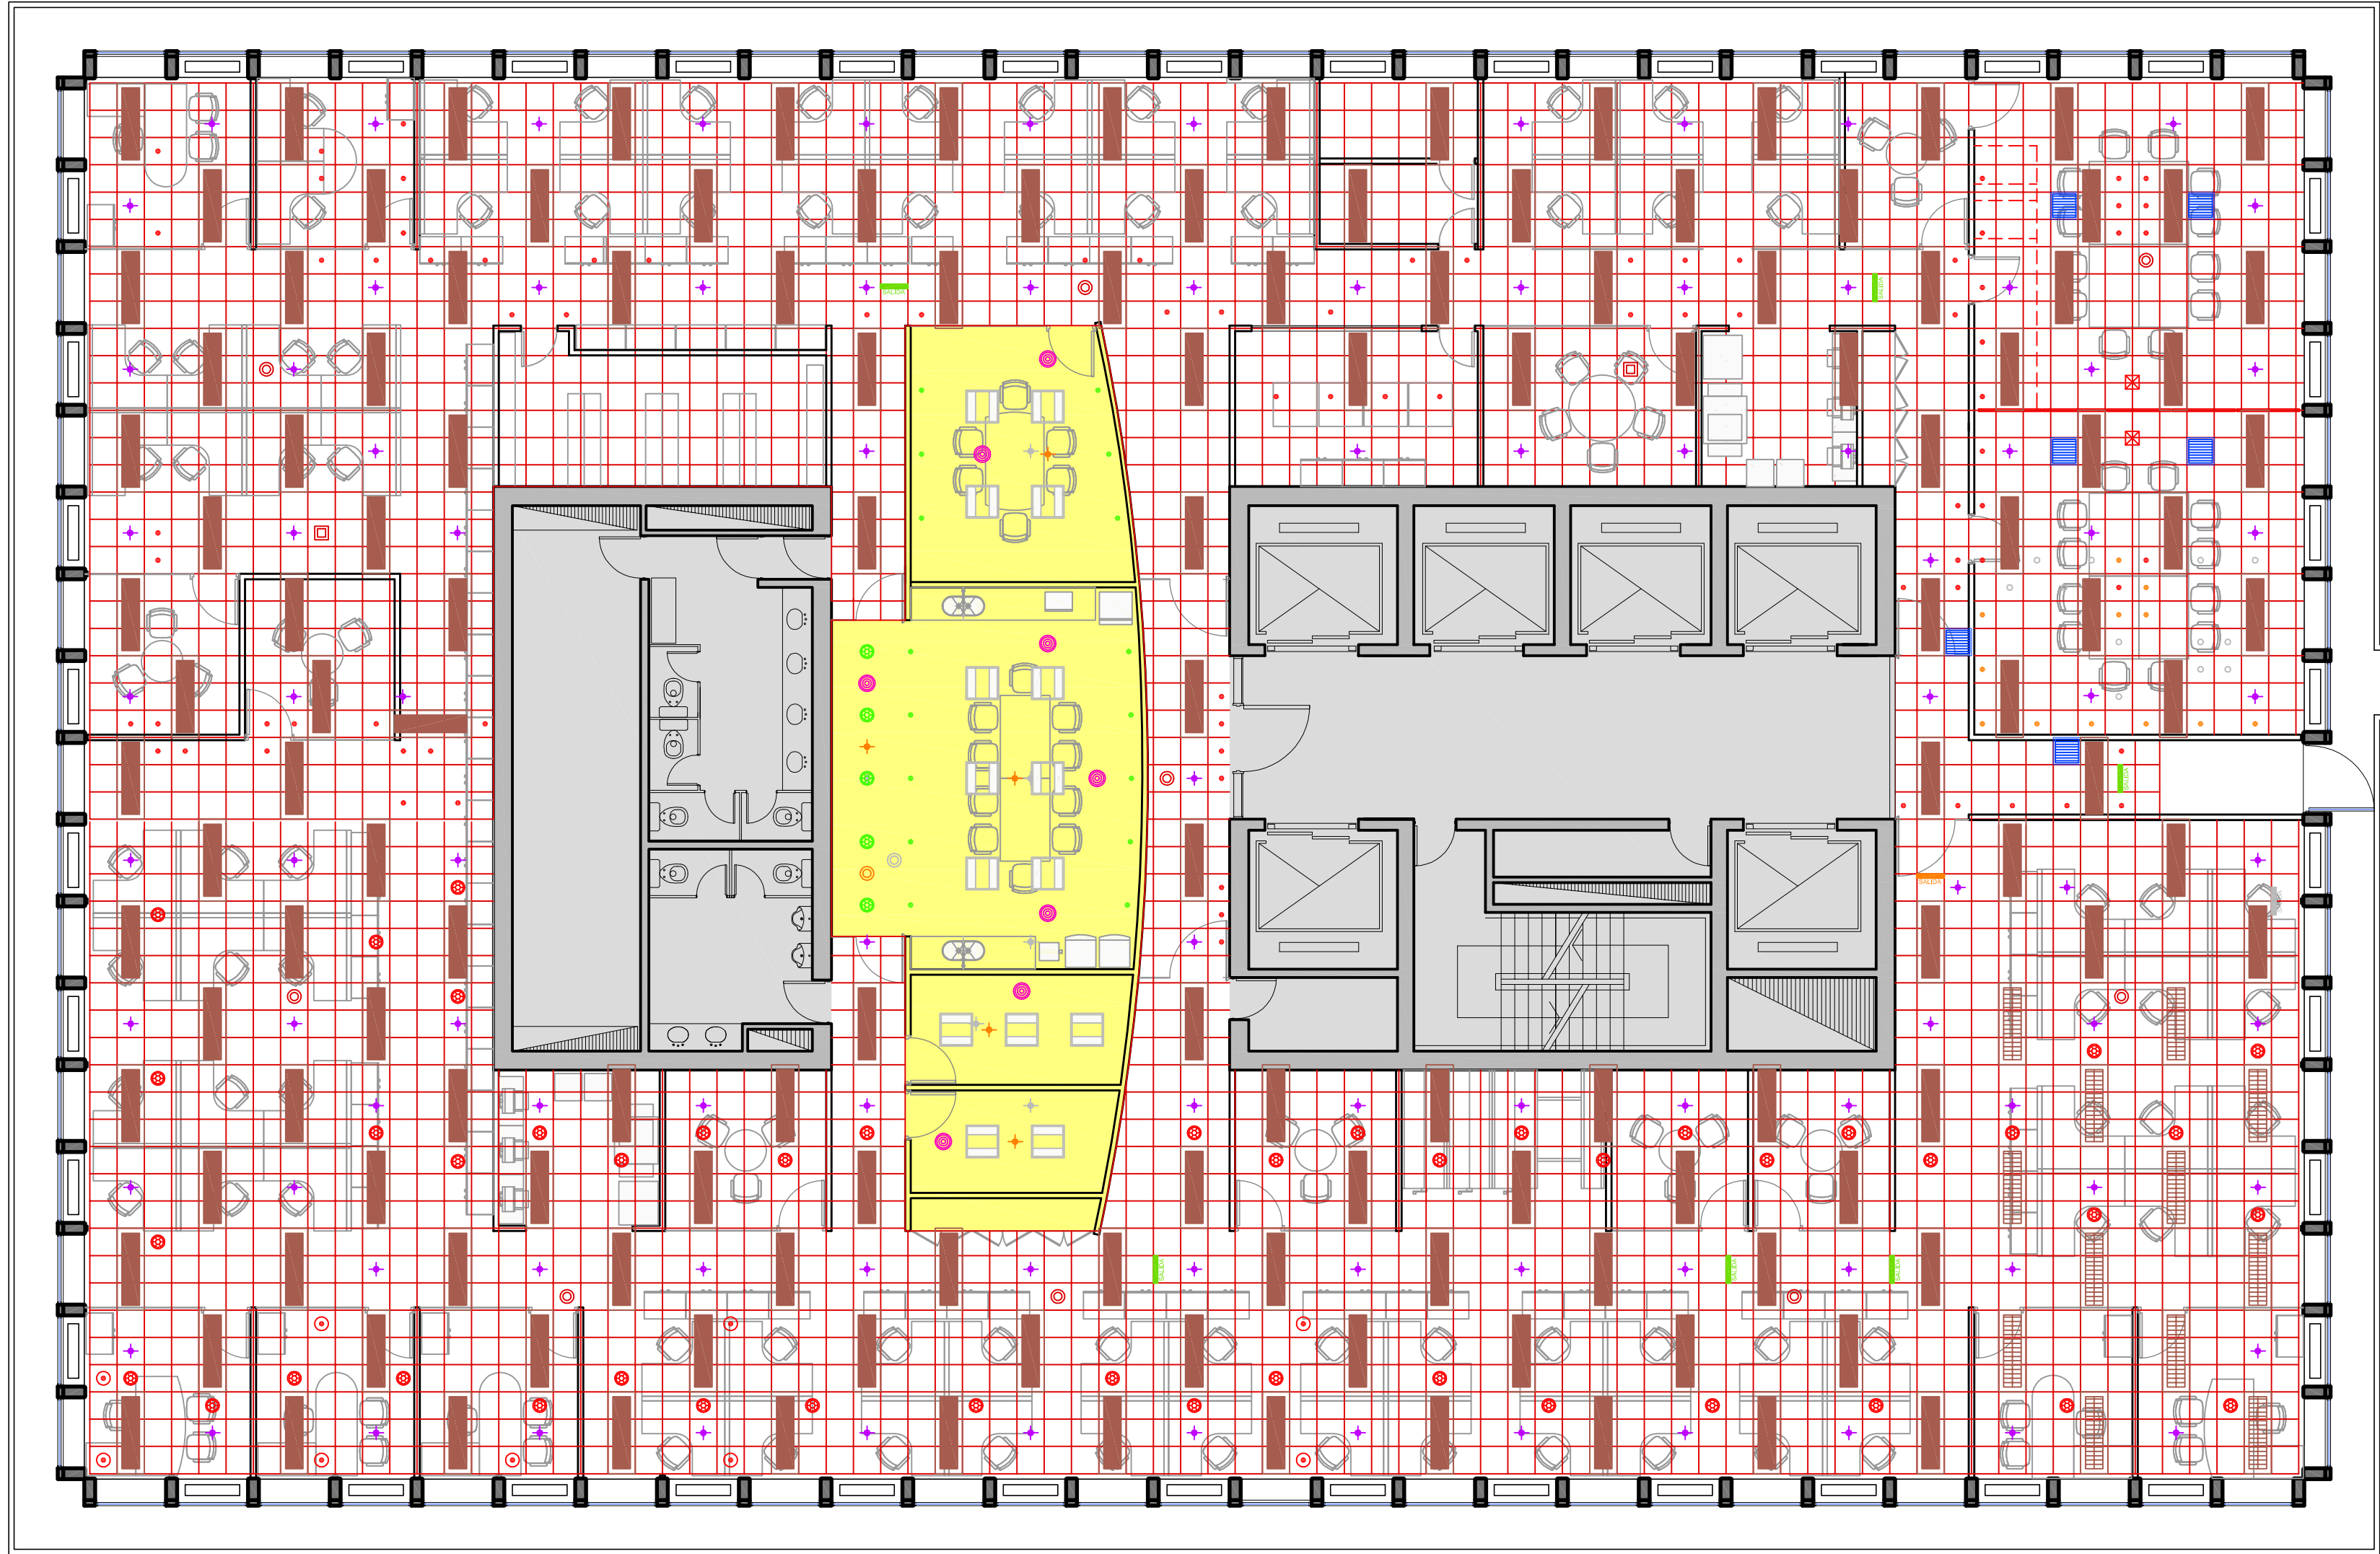

CIELORRASO E ILUMINACIÓN PISO 10º

REFERENCIAS	
	Cielorraso modular existente
	Cielorraso continuo nuevo
	Artefacto de iluminación existente
	Artefacto tipo "Office" existente
	Tubo fluorescente
	Sprinkler
	Sprinkler reubicado
	Ubicación anterior
	Spot
	Halospot
	Dulux
	Cartel de salida
	Cartel reubicado
	Ubicación anterior
	Parlante embutido
	Parlante reubicado
	Ubicación anterior
	Artefacto nuevo 60x60 2x26 W
	Artefacto nuevo Ø23cm 2x26 W
	Dicroica nueva 1x50 W
	Difusor circular A²A²
	Riel para paneles acústicos
	Rejilla de retorno
	Ventilador de techo
	Proyector

UBICACION:	Edif. IBM – piso 10º
PLANO:	CIELORRASO E ILUMINACIÓN
ESCALA:	1:100
FECHA:	18 Febrero 2010
PROYECTISTA:	AM
ARCHIVO:	QUL_IBM_CIE_P09-02_V01.DWG
XREF:	
NOTAS:	TODAS LAS MEDIDAS SERÁN VERIFICADAS EN OBRA