



ME4 - Cant.:1

Planta

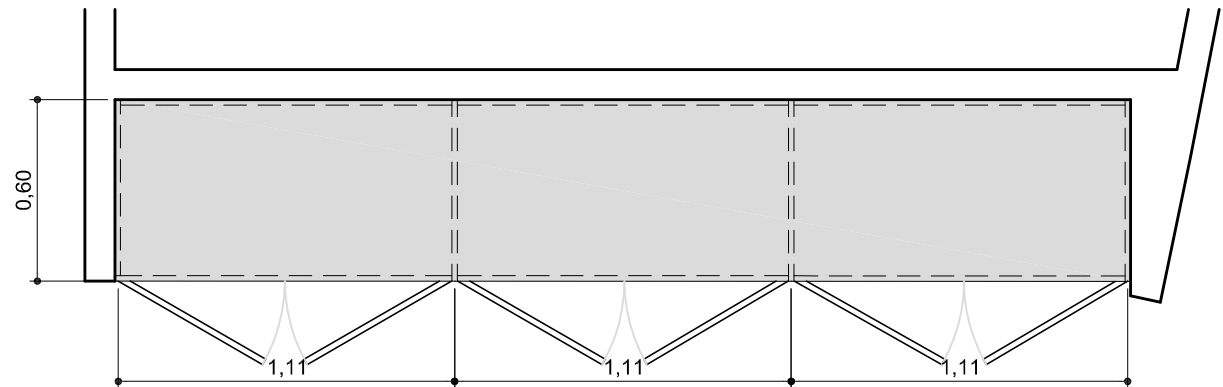


Vista

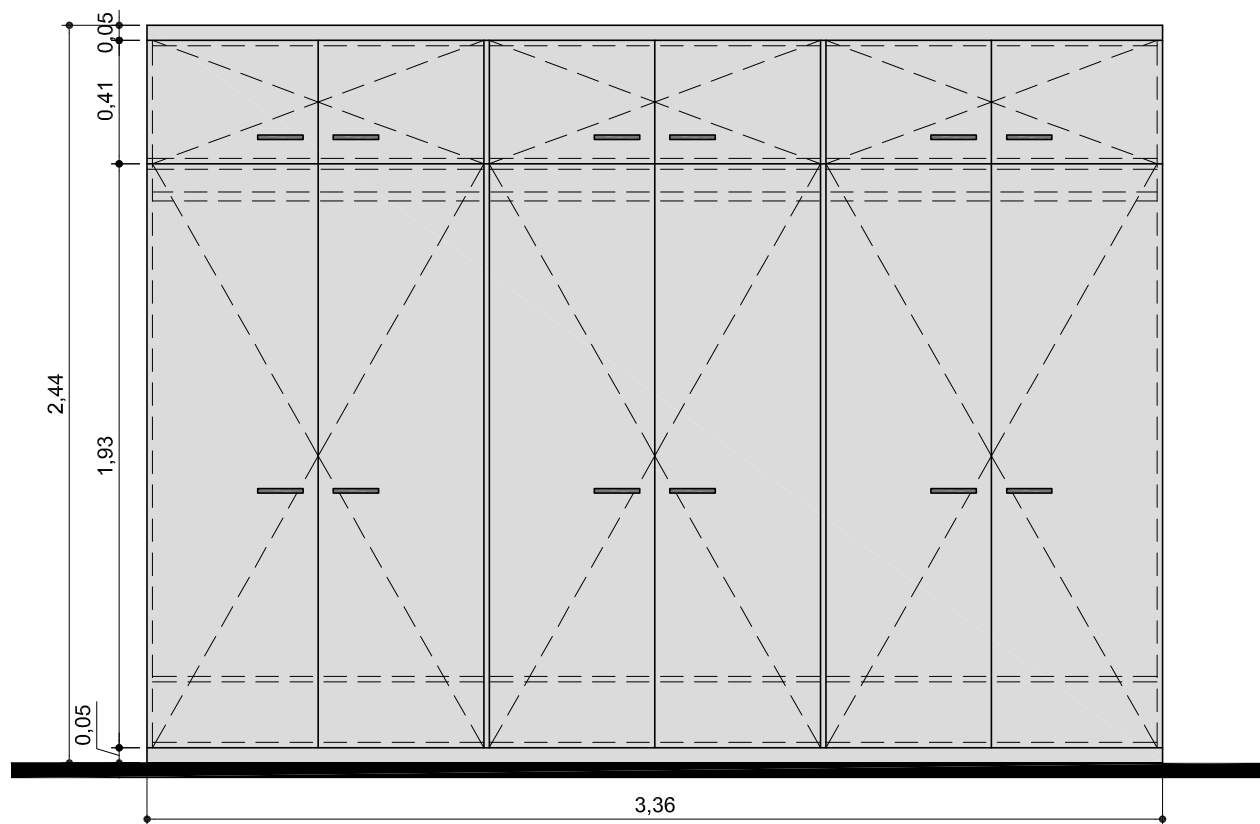


Cuerpo, puertas y estante regulable en melamina color blanco espesor 18 mm. Cantos enchapados en melamina color blanco.
Tiradores en aluminio anodizado natural Håfele 110.73.904. Bisagras de Ø35 Class de Håfele. Tubo oval de acero cromado para guardarropas y soportes en zamak Håfele.

ME1 - Cant.:1

Planta

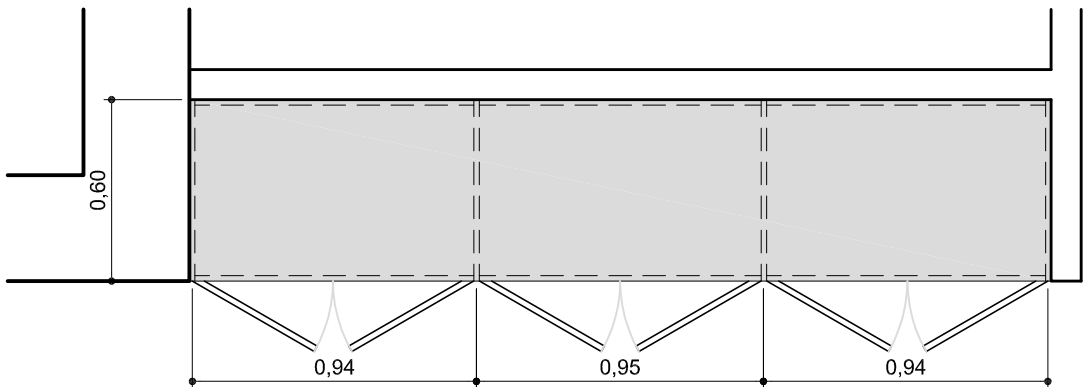

Vista

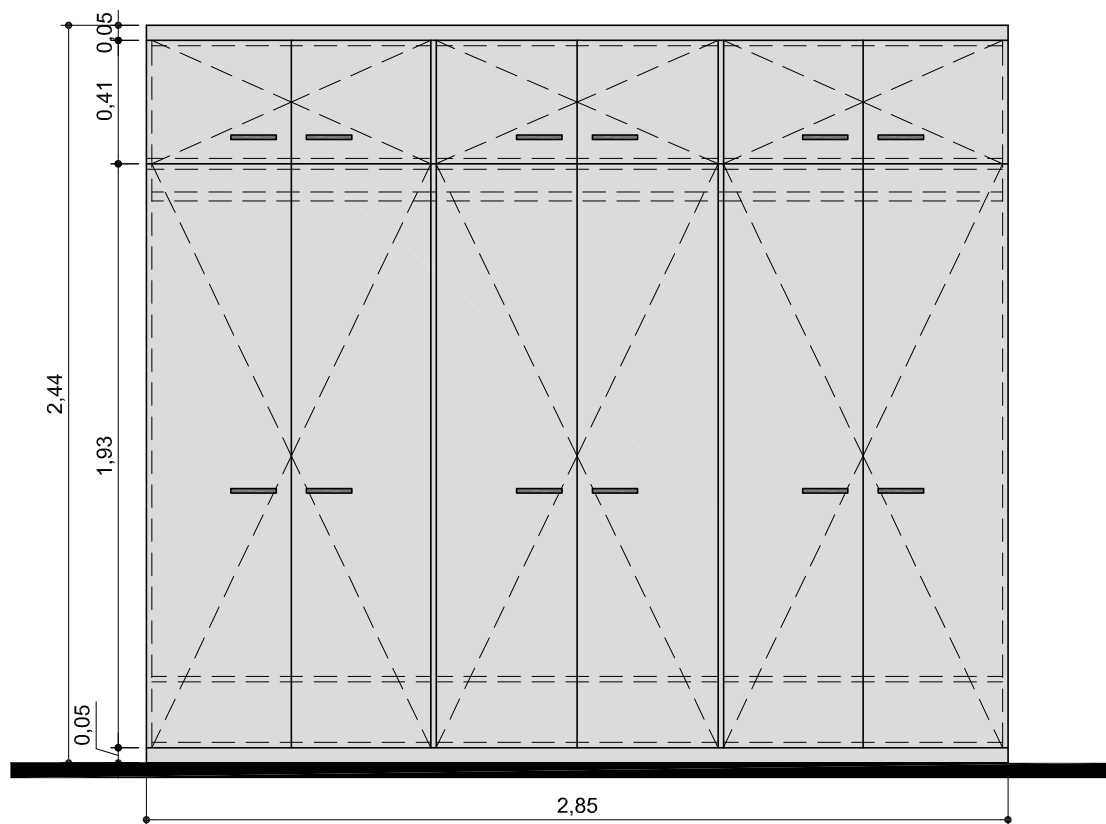

Cuerpo, puertas y estante regulable en melamina color blanco espesor 18 mm. Cantos enchapados en melamina color blanco.
Tiradores en aluminio anodizado natural Håfele 110.73.904. Bisagras de Ø35 Class de Håfele. Tubo oval de acero cromado para guardarropas y soportes en zamak Håfele.

MUEBLES ESPECIALES PISO 10°

UBICACION:	Edif. IBM – piso 10°
PLANO:	GUARDARROPAS
ESCALA:	1:25
FECHA:	8 Febrero 2010
PROYECTISTA	AM
ARCHIVO:	QUL_IBM_MUE_P09–01_V01.DWG
XREF:	
NOTAS:	TODAS LAS MEDIDAS SERÁN VERIFICADAS EN OBRA

