


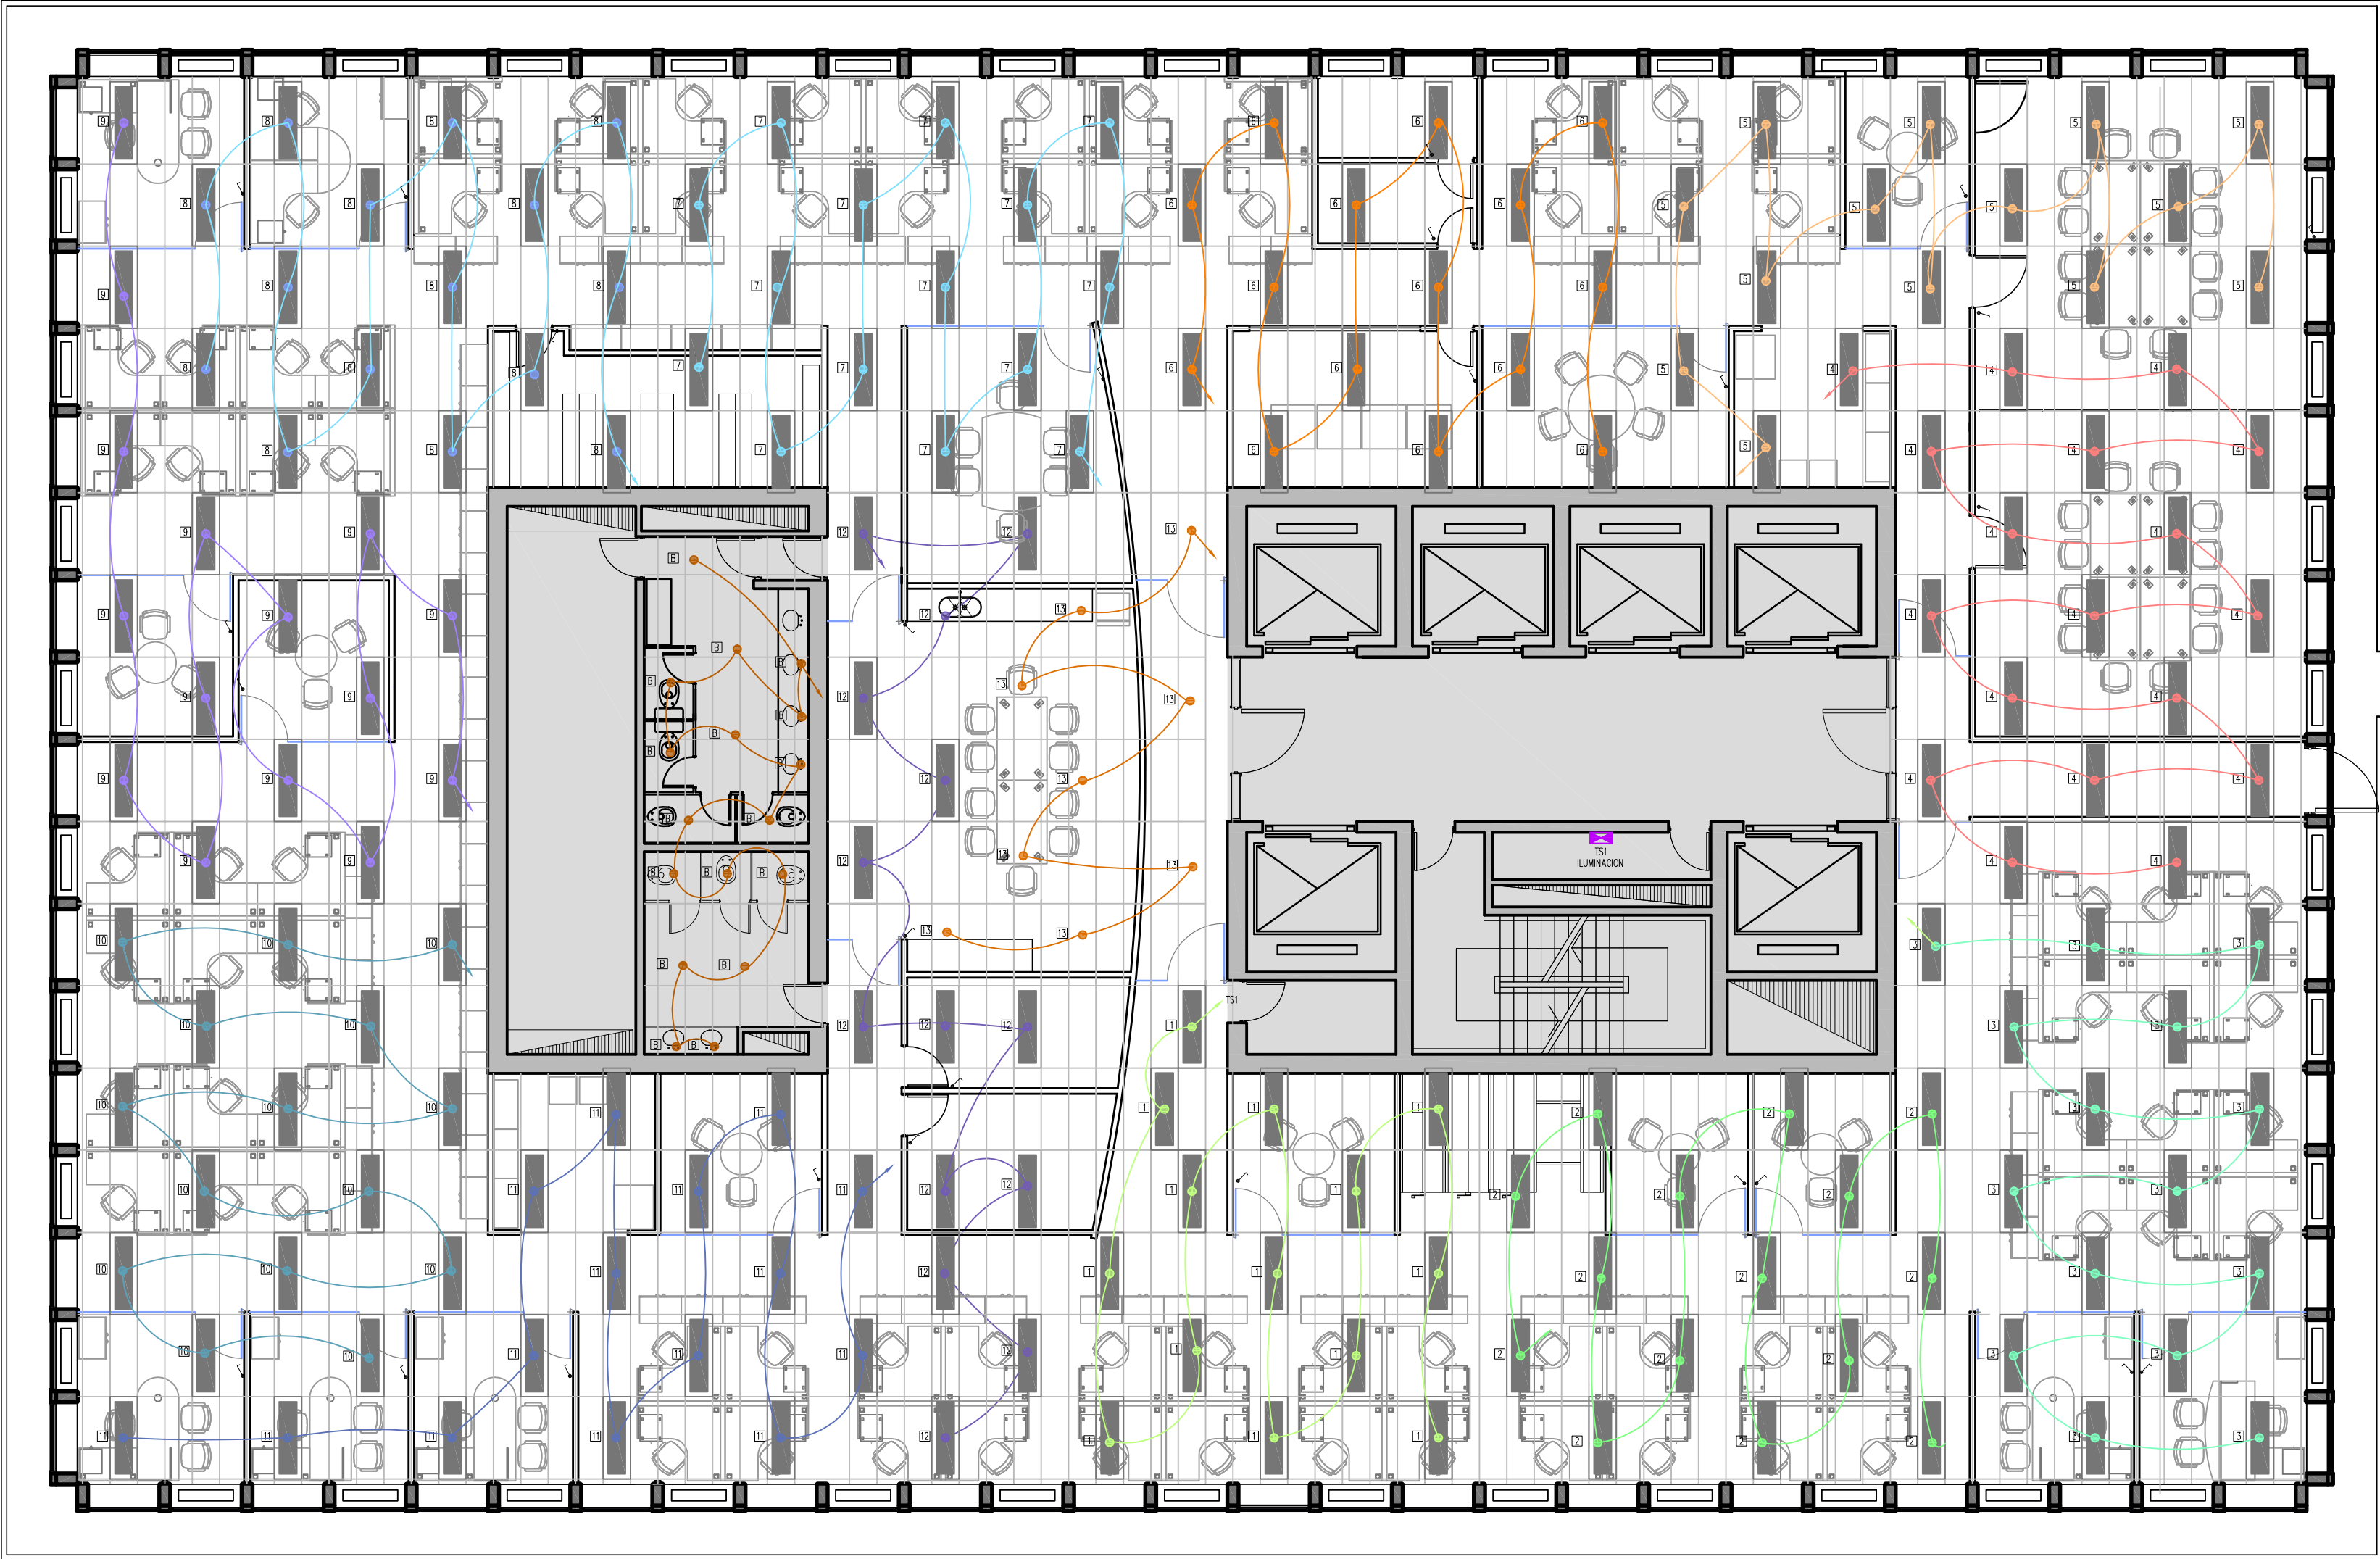

INSTALACIONES ELÉCTRICAS PISO 10º

REFERENCIAS

- CIRCUITO Nº 1
- CIRCUITO Nº 2
- CIRCUITO Nº 3
- CIRCUITO Nº 4
- CIRCUITO Nº 5
- CIRCUITO Nº 6
- CIRCUITO Nº 7
- CIRCUITO Nº 8
- CIRCUITO Nº 9
- CIRCUITO Nº 10
- CIRCUITO Nº 11
- CIRCUITO Nº 12
- CIRCUITO Nº 13
- CIRCUITO Nº BAÑOS

UBICACION:	Edif. IBM – piso 10º
PLANO:	CIRCUITOS DE ILUMINACIÓN
ESCALA:	1:100
FECHA:	15 Febrero 2010
PROYECTISTA	AM
ARCHIVO:	QUL_IBM_ELE_P09-03_V01.DWG
XREF:	
NOTAS:	TODAS LAS MEDIDAS SERÁN VERIFICADAS EN OBRA

