


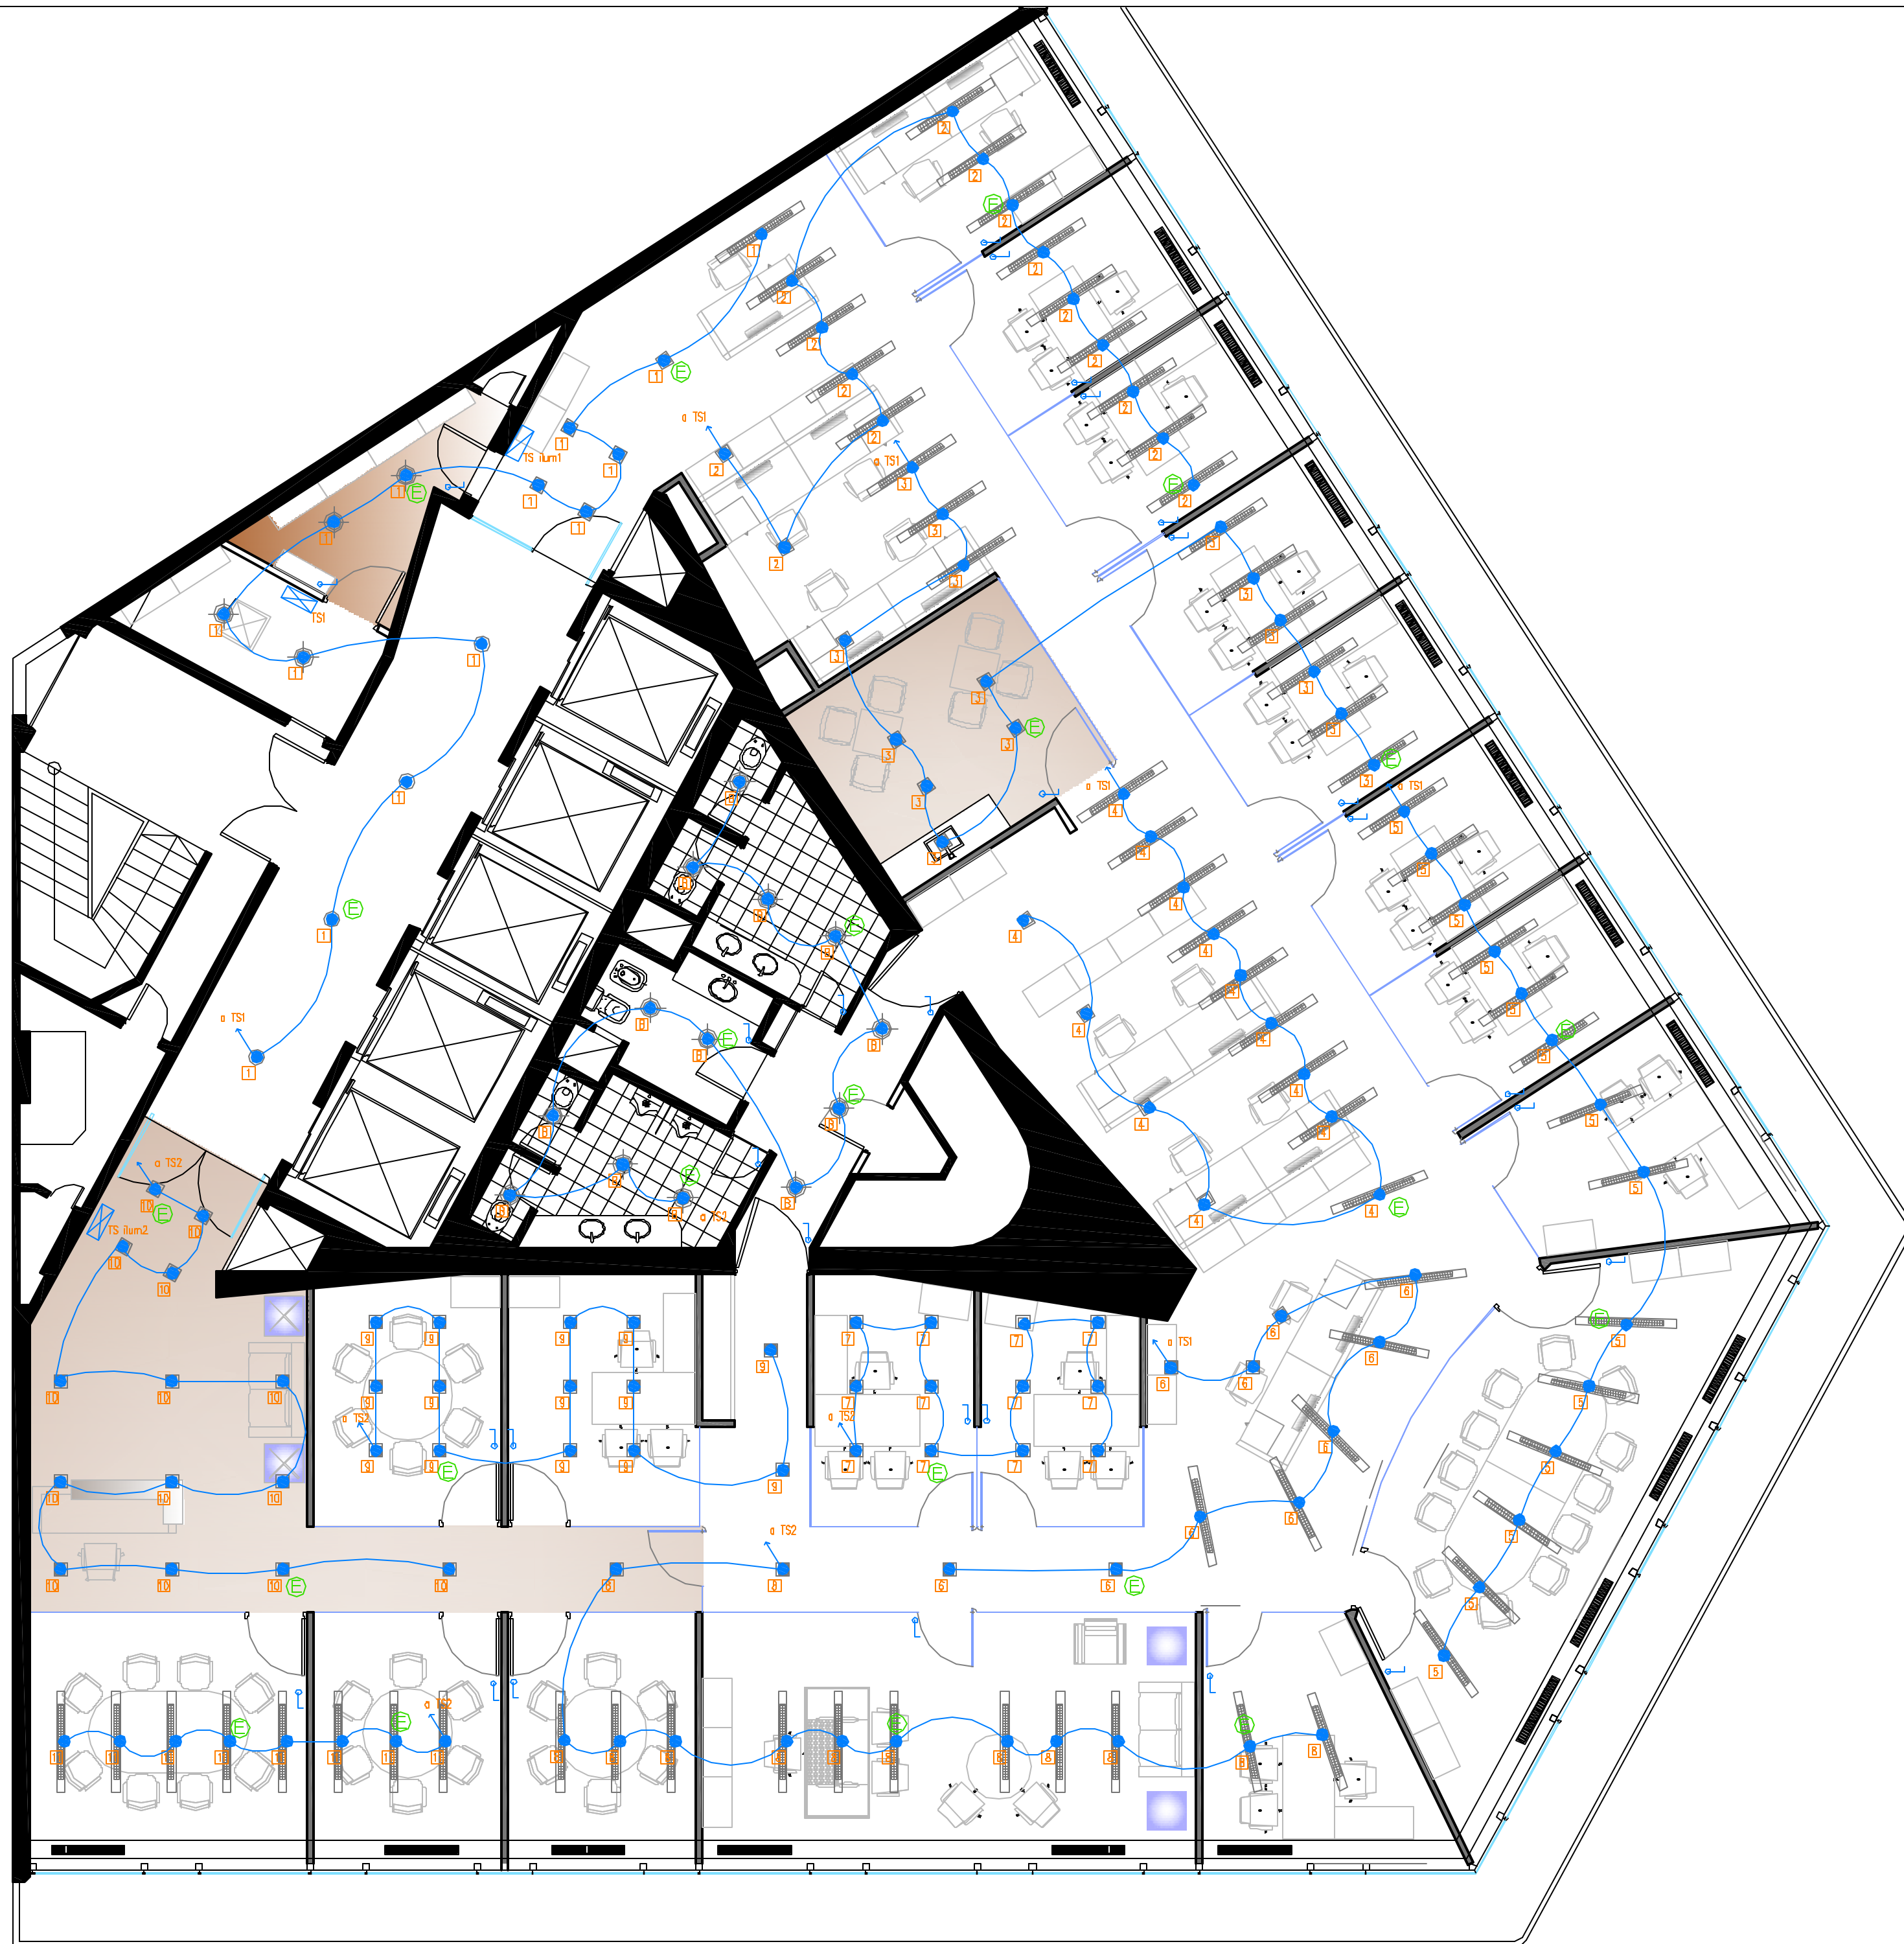

UBICACION: EDIFICIO PIRELLI – PISO 17°

REFERENCIAS

- BOCA DE ILUMINACION
- ⓔ ILUMINACION DE EMERGENCIA
- EFECTO
- ⓧ N° DE CIRCUITO
- CÁBENA DE HIERRO 2 X 2,5
- ⓧ TABLERO SECCIONAL

PLANO: CIRCUITOS DE ILUMINACION
ESCALA: 1:75
FECHA: 21-05-10
PROYECTISTA: A.M.
ARCHIVO: RBC_PIR_ELE_P17-03_V01
XREF: RBC_PIR_EQU_P17-01_V11

NOTAS:
TODAS LAS MEDIDAS SE VERIFICARAN EN OBRA

El proyecto y el diseño indicados en este plano son propiedad intelectual de Contract Rent S.A. Esta prohibido su utilizacion total o parcial sin la expresa autorizacion escrita de la empresa.

contract

CONTRACT ARGENTINA
Tucuman 117 7° Piso (C1049AAC)
Buenos Aires, Argentina
Tel / Fax : 54 (0) 4516-0722
info@contract.com.ar
www.contract.com.ar