


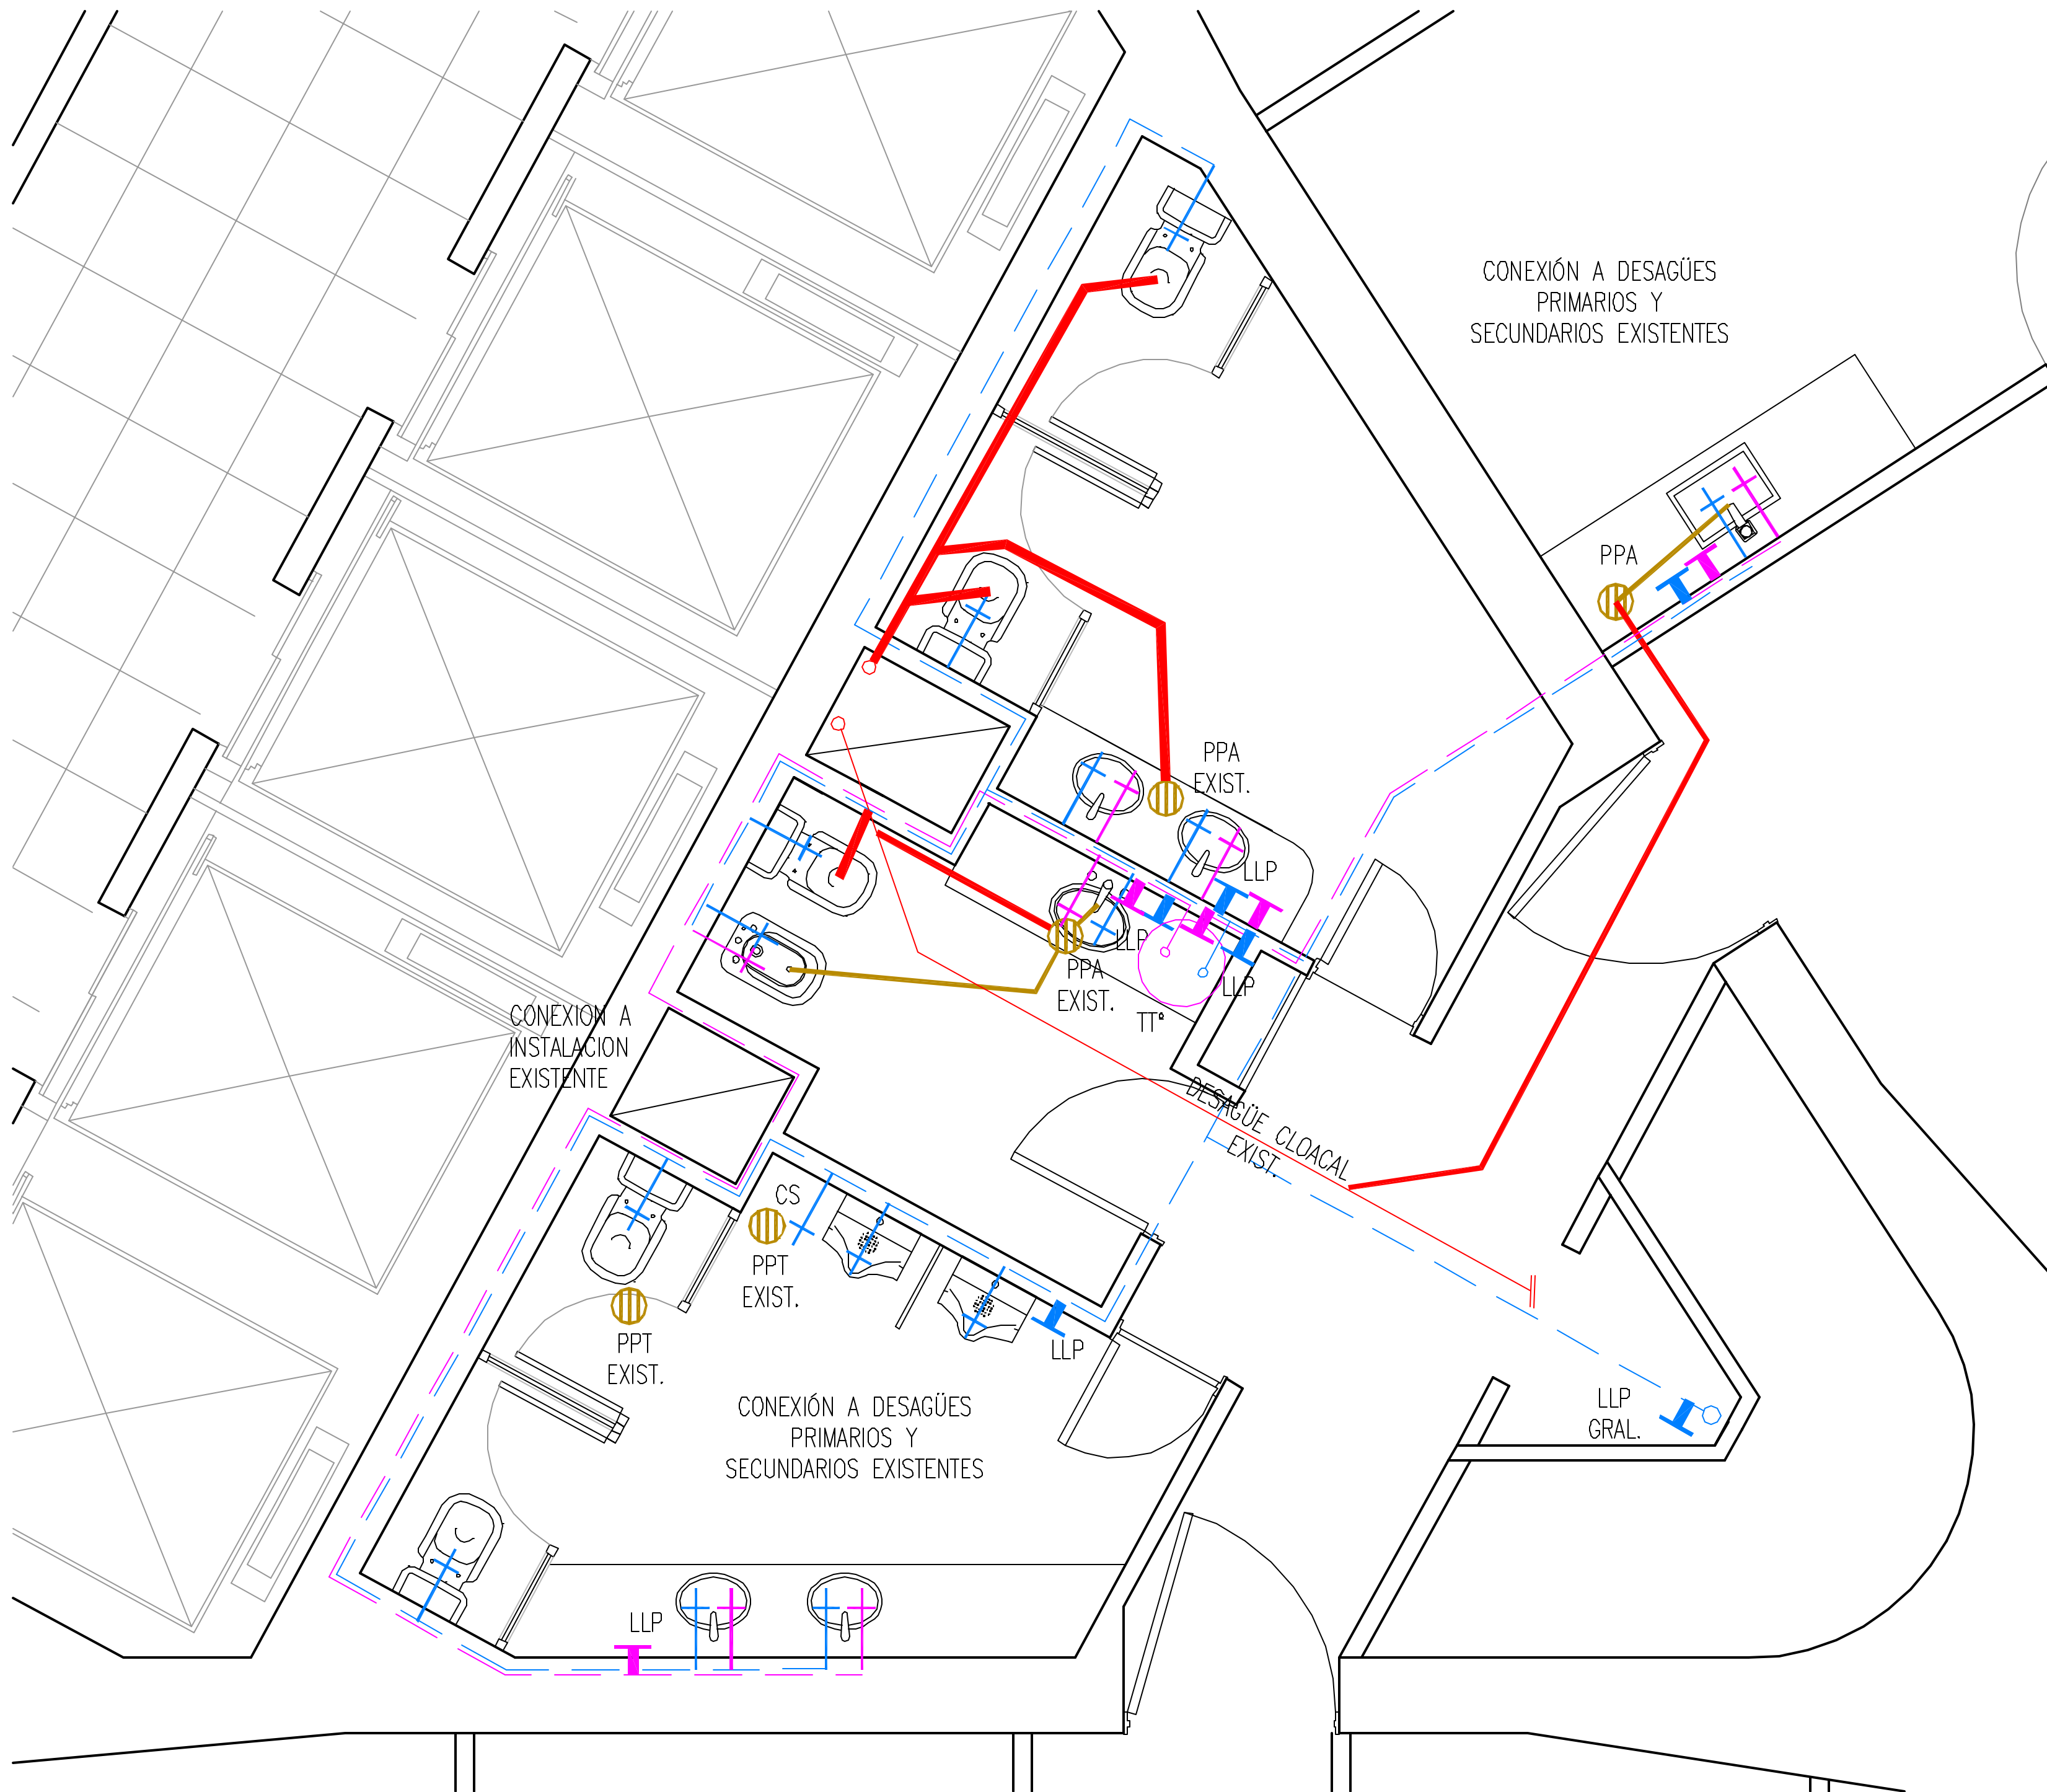

UBICACION: EDIFICIO PIRELLI - PISO 17\*

|              |                                          |
|--------------|------------------------------------------|
| PLANO:       | INSTALACION SANITARIA                    |
| ESCALA:      | 1:25                                     |
| FECHA:       | 21-05-10                                 |
| PROYECTISTA: | A.M.                                     |
| ARCHIVO:     | RBC_PIR_SAN_P17-01_V01                   |
| XREF:        | RBC_PIR_EQU_P17-00_V11                   |
| NOTAS:       | TODAS LAS MEDIDAS SE VERIFICARAN EN OBRA |

El proyecto y el diseño indicados en este plano son propiedad intelectual de Contract Rent S.A. Esta prohibido su utilizacion total o parcial sin la expresa autorizacion escrita de la empresa.

**contract**

CONTRACT ARGENTINA  
Tucuman 117 - 7º Piso - (C1049AAC)  
Buenos Aires - Argentina  
Tel. / Fax : 54 (0) 4516-0722  
info@contract.com.ar  
www.contract.com.ar