




UBICACION: TRONADOR 4890 - PISO 11

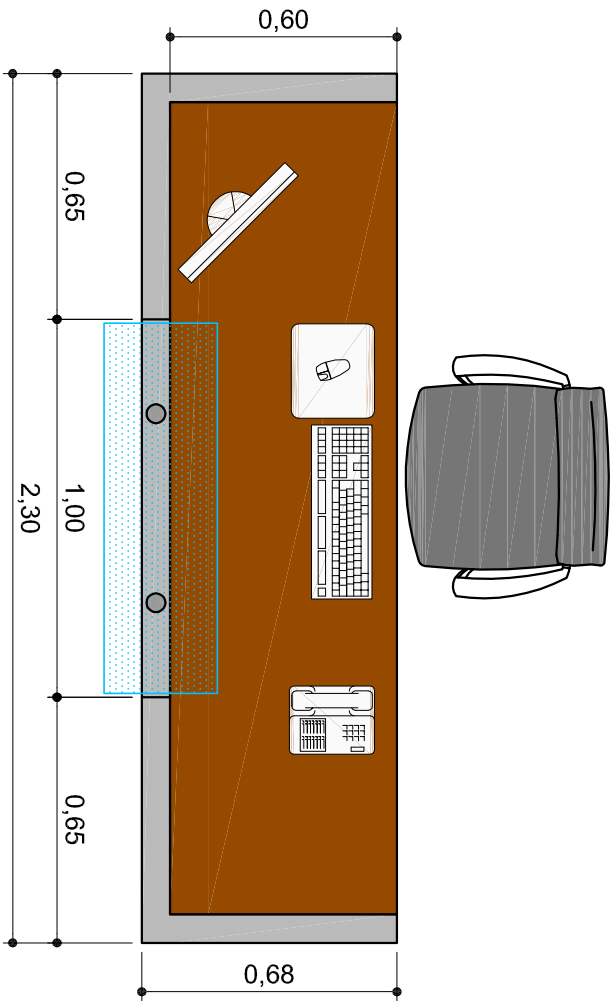


PLANTA - opcion 1

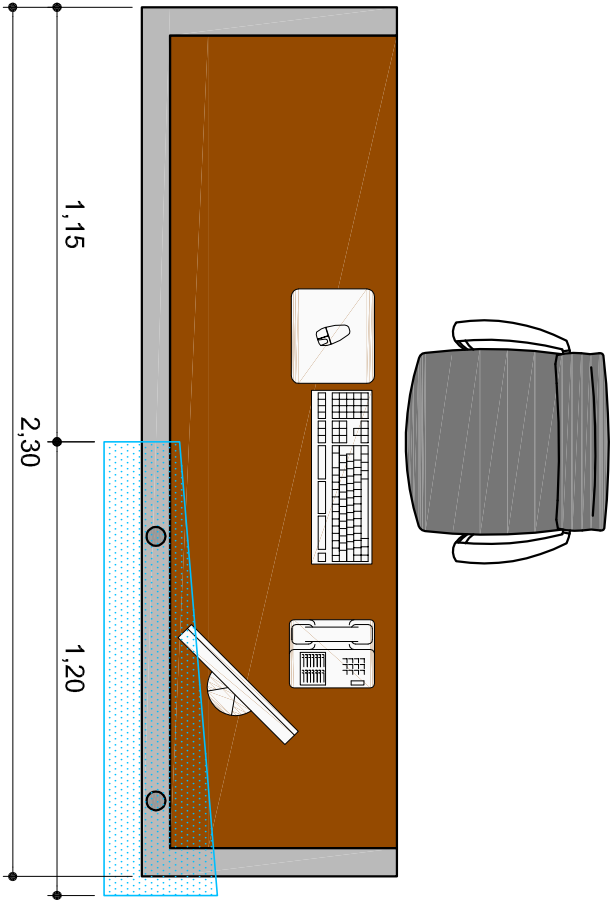

PLANTA - opcion 2

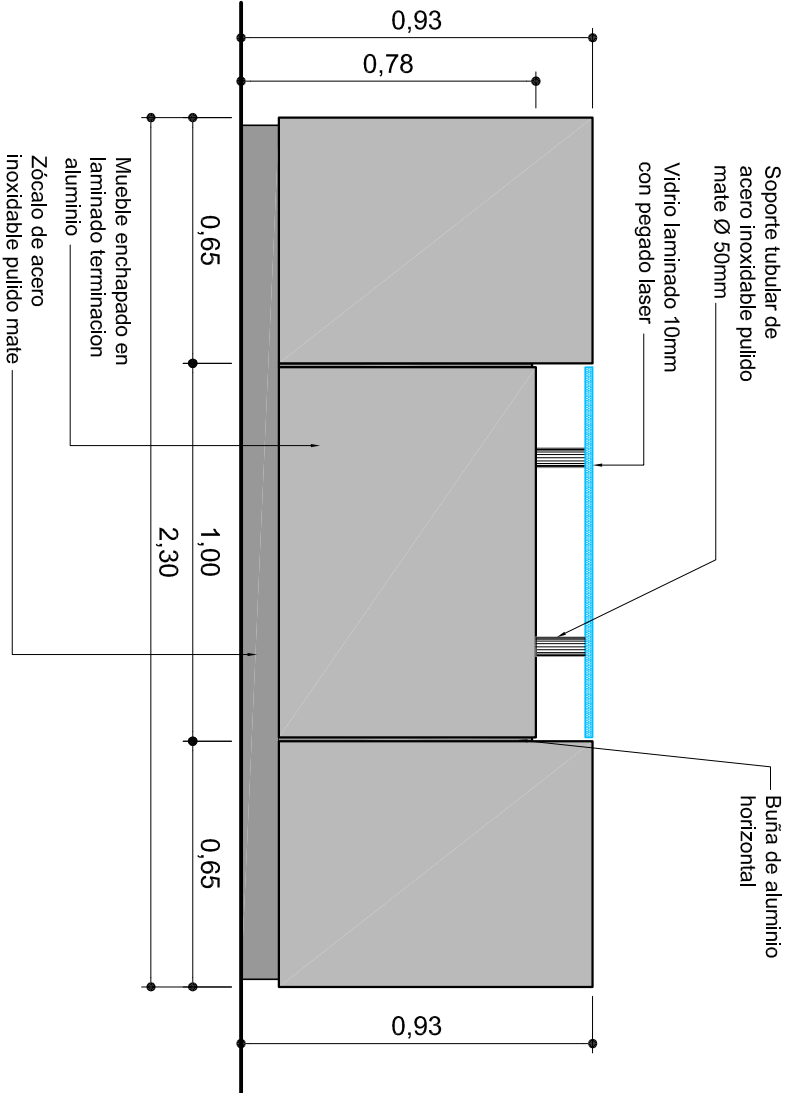

VISTA A - opcion 1

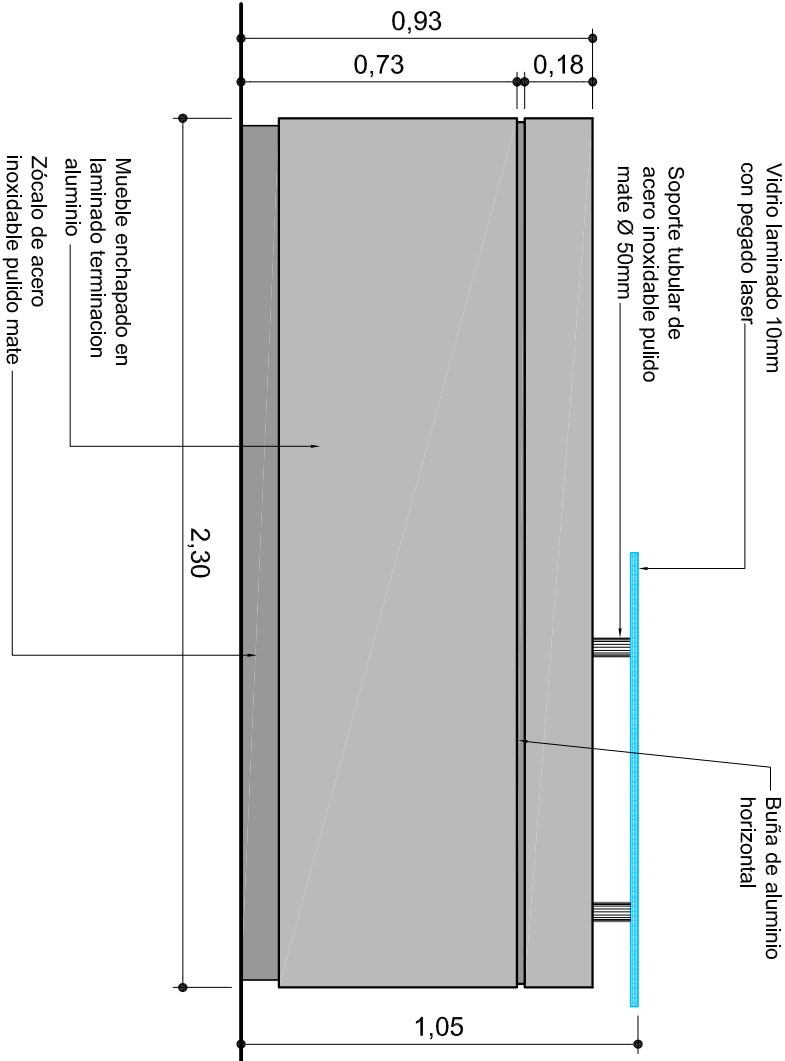

VISTA A - opcion 2

|                                            |                              |
|--------------------------------------------|------------------------------|
| PLANO:                                     | MUEBLE ESPECIAL DE RECEPCION |
| ESCALA:                                    | 1:20                         |
| FECHA:                                     | 28-06-10                     |
| PROYECTISTA                                | BL                           |
| ARCHIVO:                                   | PRM_TRO_MRP_P11-01_V01       |
| XREF:                                      | PRM_TRO_EQ_P11-01_V07        |
| NOTAS:                                     | APTO COTIZACION              |
| TODAS LAS MEDIDAS SERAN VERIFICADS EN OBRA |                              |

El proyecto y el diseño indicados en este plano son propiedad intelectual de Contract Rent S.A. Esta prohibido su utilizacion total o parcial sin la expresa autorizacion escrita de la empresa.



CONTRACT ARGENTINA  
Tucuman 117 7º Piso (C1049AAC)  
Buenos Aires, Argentina  
Tel./ Fax : 54 (11) 4516-0722  
info@contract.com.ar  
www.contract.com.ar