




UBICACION: H YRIGOYEN 2567 SAN JUSTO

M.22 MESA DE APOYO - ESTAR


M22 MESA DE APOYO - ESTAR

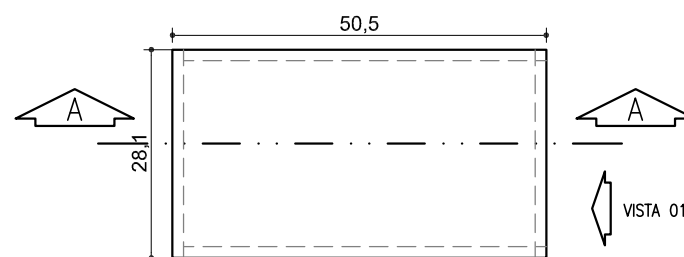


PLANTA
MESA DE APOYO - ESTAR
ESC. 1:10

MUEBLE EN MDF CON RUEDAS,
ENCHAPADO EN MADERA SIMIL "CUMARU"

RUEDAS CON FRENO, EMBUTIDAS

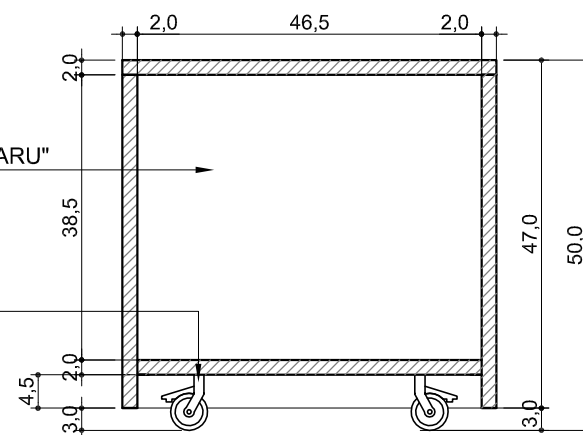

CORTE AA'
MESA DE APOYO - ESTAR
ESC. 1:10

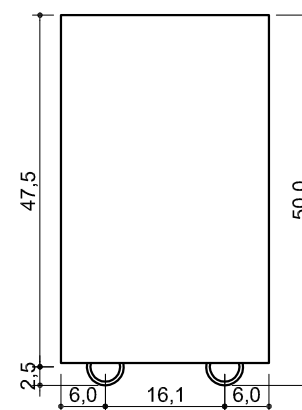

VISTA 01
MESA DE APOYO - ESTAR
ESC. 1:10

PLANO:	MESA DE APOYO
ESCALA:	1:10
FECHA:	08/03/10
PROYECTISTA	FM
ARCHIVO:	M22 MESA DE ESTAR – APOYO
XREF:	
NOTAS:	APTO COTIZACION
	TODAS LAS MEDIDAS SE VERIFICARAN EN OBRA

El proyecto y el diseño indicados en este plano son propiedad intelectual de Contract Rent S.A. Esta prohibido su utilizacion total o parcial sin la expresa autorizacion escrita de la empresa.

contract

CONTRACT ARGENTINA
Tucuman 117 7º Piso (C1049AAC)
Buenos Aires . Argentina
Tel. / Fax : 54 (11) 4516-0722
info@contract.com.ar
www.contract.com.ar