




SIMBOLOGIA

- R.E. : REJILLA DE EXTRACCION  
R.P. : REJILLA DE PRESURIZACION  
T.R. : TEMPLADOR REGULACION MANUAL  
F.C. : FAN-COILS  
T.C.F. : TEMPLADOR CORTA FUEGO  
T.D.F.C. : TABLERO DE FUERZA Y CONTROL  
C.P. : CELOSIA EN PUERTA (Suministrada por Obra)  
C.A. : CARRERA SURTIDOR  
TUB. : TUBERIA PVC DRENAJE  
TUB. : TUBERIA CONDENSADO PVC  
V. : VALVULA DE CORTE  
T. : TERMOSTATO

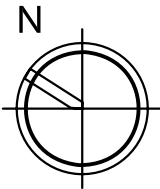

**contract**

Dario Urzúa 1955.  
Providencia, Santiago, Chile  
Tel. :205 44 71 Fax:2049188  
www.contract.cl

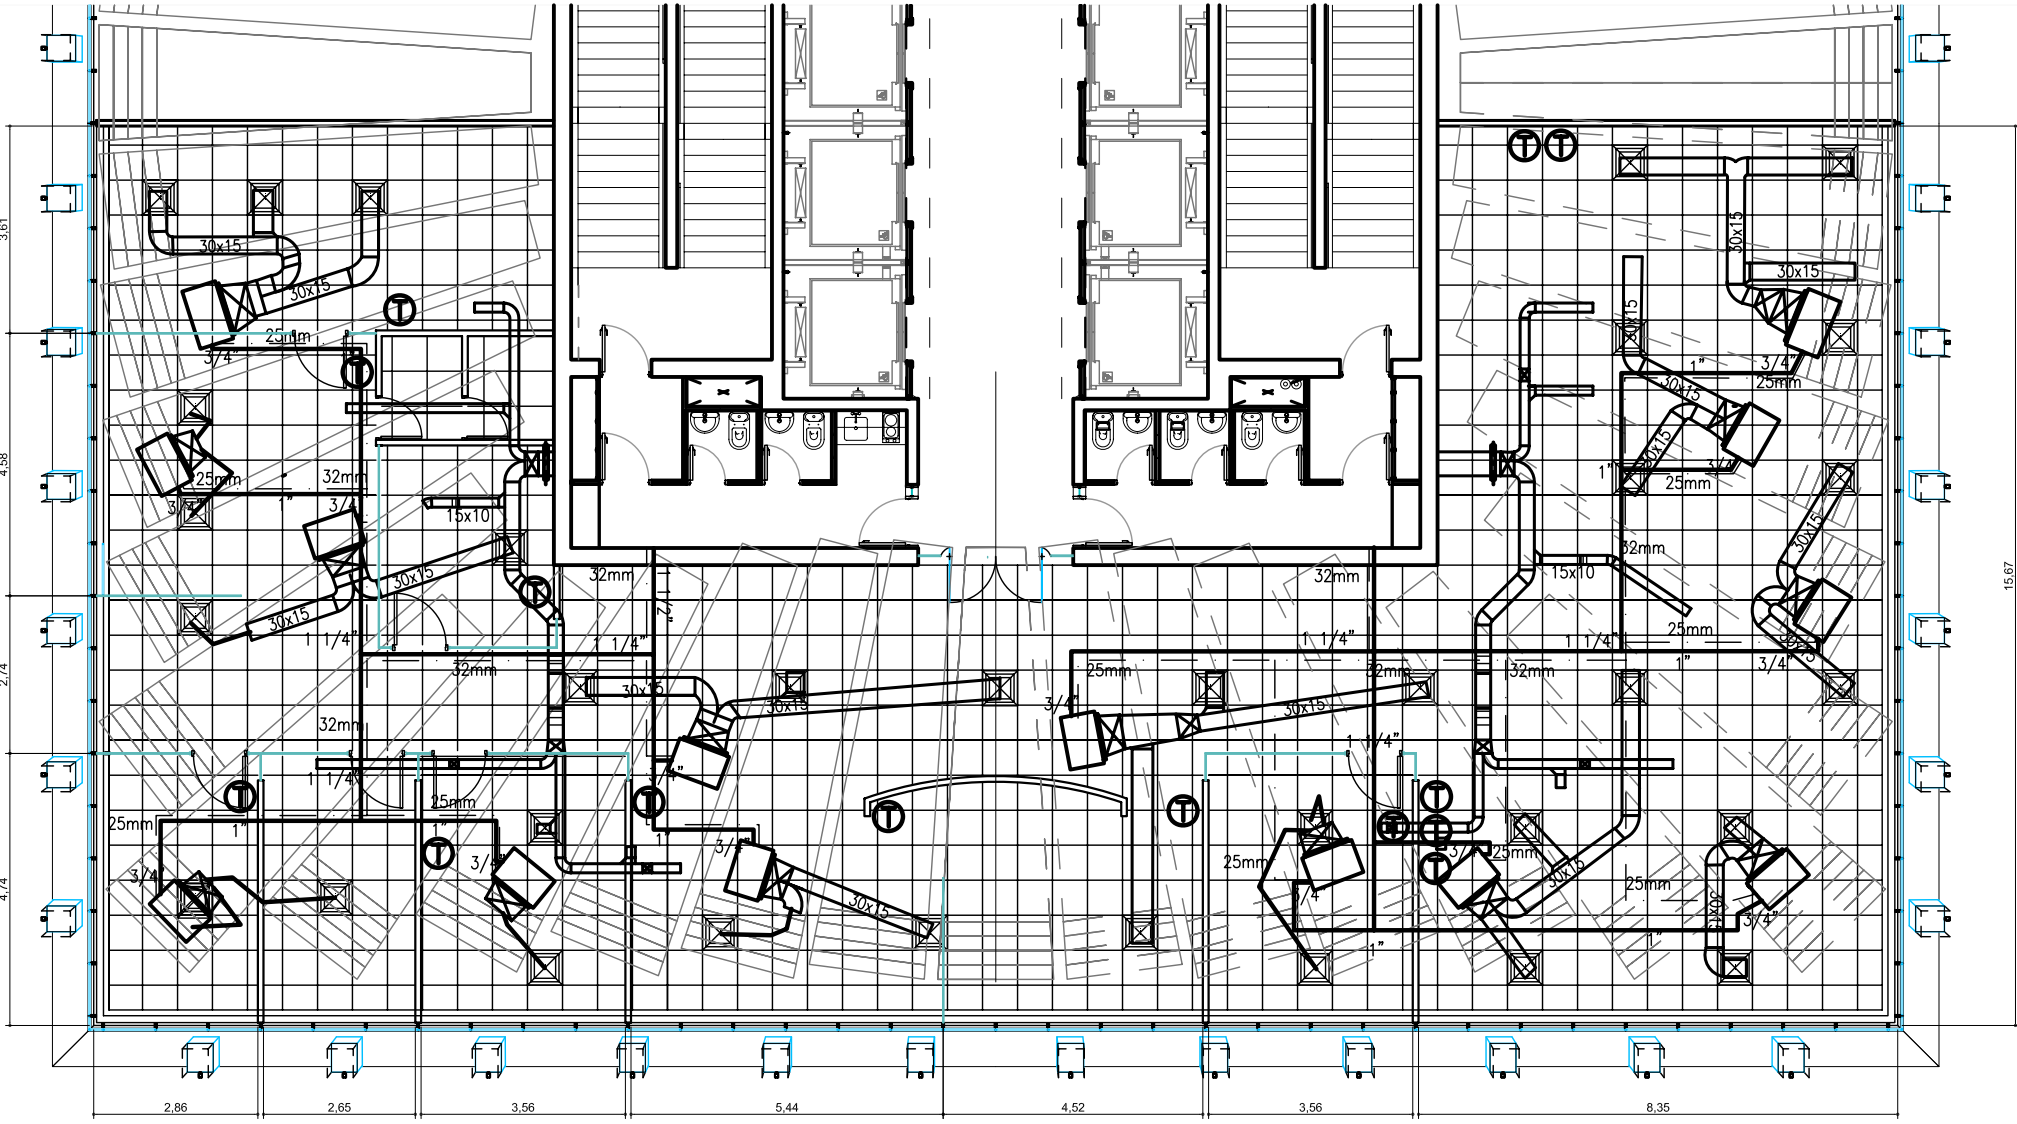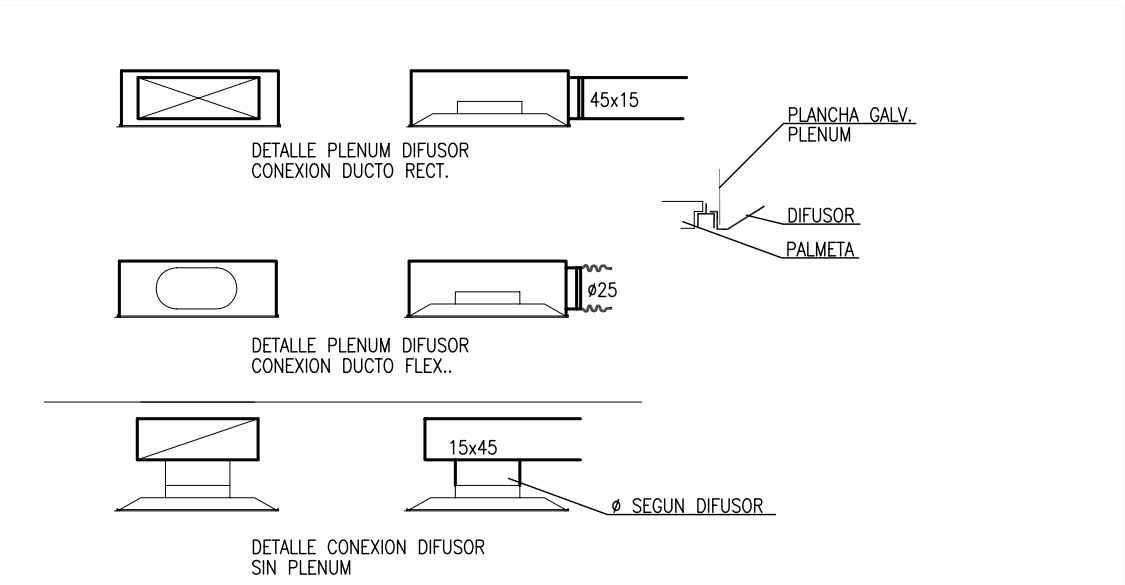

| TABLA DE FANCOILS 8° AL 9°PISOS |         |           |           |                    |       |      |      |       |        |       |        |          |         |
|---------------------------------|---------|-----------|-----------|--------------------|-------|------|------|-------|--------|-------|--------|----------|---------|
| NOMBRE                          | MODELO  | Cap. Frio |           | DIMENSIONES APROX. |       |      | PESO | MOTOR | CAUDAL | AEXT. | CALEF. | CANTIDAD | VOLTAJE |
|                                 |         | Cap.TOTAL | Cap.SENS. | LARGO              | ANCHO | ALTO |      |       |        |       |        |          |         |
| REFERENCIA                      |         | BTU/H     | BTU/H     | mm                 | mm    | mm   | kg   | W     | CFM    | CFM   | KW     |          |         |
| FCB.3-1                         | HFCA 04 | 12942     | 10310     | 600                | 915   | 260  | 31   | 104   | 480    | 24    | 1.5    | 1        | 220     |
| FCB.3-2,3                       | HFCA 08 | 23999     | 18939     | 600                | 1335  | 260  | 43   | 171   | 790    | 37    | 2.5    | 2        | 380     |
| FCB.3-4,5                       | HFCA 04 | 12942     | 10310     | 600                | 915   | 260  | 31   | 104   | 480    | 37    | 1.5    | 2        | 220     |
| FCB.3-6,7                       | HFCA 04 | 12942     | 10310     | 600                | 915   | 260  | 31   | 104   | 480    | 117   | 1.5    | 2        | 220     |
| FCB.4-1                         | HFCA 04 | 12942     | 10310     | 600                | 915   | 260  | 31   | 104   | 480    | 24    | 1.5    | 1        | 220     |
| FCB.4-2,3                       | HFCA 08 | 23999     | 18939     | 600                | 1335  | 260  | 43   | 171   | 790    | 37    | 2.5    | 2        | 380     |
| FCB.4-4,5                       | HFCA 04 | 12942     | 10310     | 600                | 915   | 260  | 31   | 104   | 480    | 37    | 1.5    | 2        | 220     |
| FCB.4-6,7                       | HFCA 04 | 12942     | 10310     | 600                | 915   | 260  | 31   | 104   | 480    | 117   | 1.5    | 2        | 220     |