


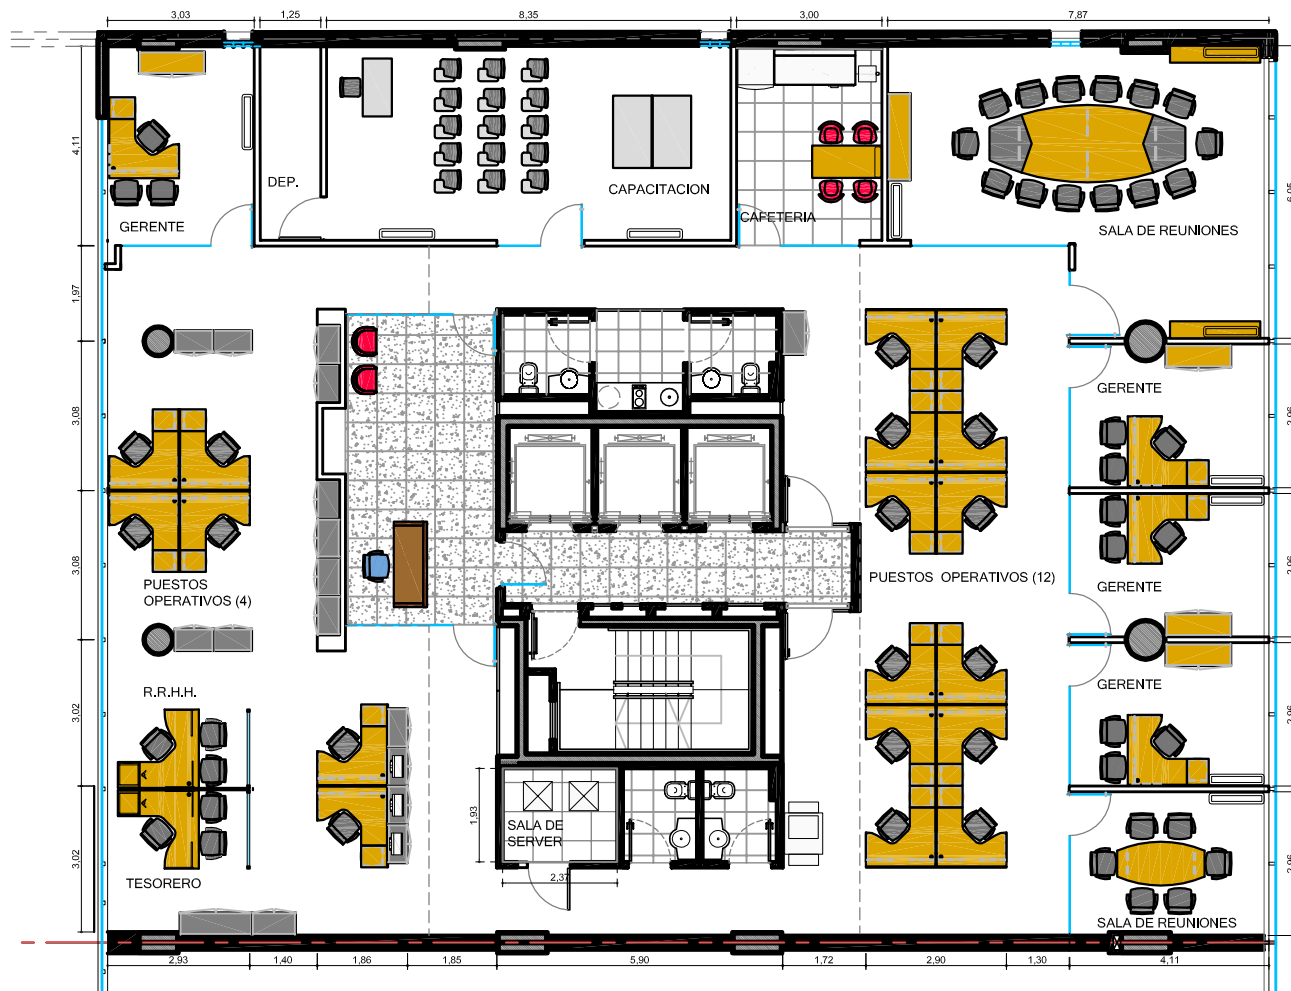

UBICACION: LIBERTADOR 1800 - PISO 11

REFERENCIAS TABQUERIA

- TABIQUE VIDRIO SIMPLE
- TABIQUE DURLLOCK - Espesor 10 cm
- MAMPOSTERIA EXISTENTE
- ESTRUCTURA DE HP A1

REFERENCIAS SOLADOS

- ALFOMBRA
- PISO CLARAMBO
- ALFOMBRA VINILICA

PLANO:	LAYOUT
ESCALA:	1:75
FECHA:	21-10-2010
PROYECTISTA:	C4
ARCHIVO:	HUSQ_LIB_TIT_010
VER:	HUSQ_LIB_SA_V01
NOTAS:	APTO COTIZACION
TODAS LAS MEDIDAS SE VERIFICARAN EN OBRA	

El proyecto y el diseño indicados en este plano son propiedad intelectual de Contract Rent S.A. Esta prohibido su utilizacion total o parcial sin la expresa autorizacion escrita de la empresa.



CONTRACT ARGENTINA
Tucuman 117 7º Piso (C1049AAC)
Buenos Aires - Argentina
Tel. / Fax : 54 (11) 4516-0722
info@contract.com.ar
www.contract.com.ar