


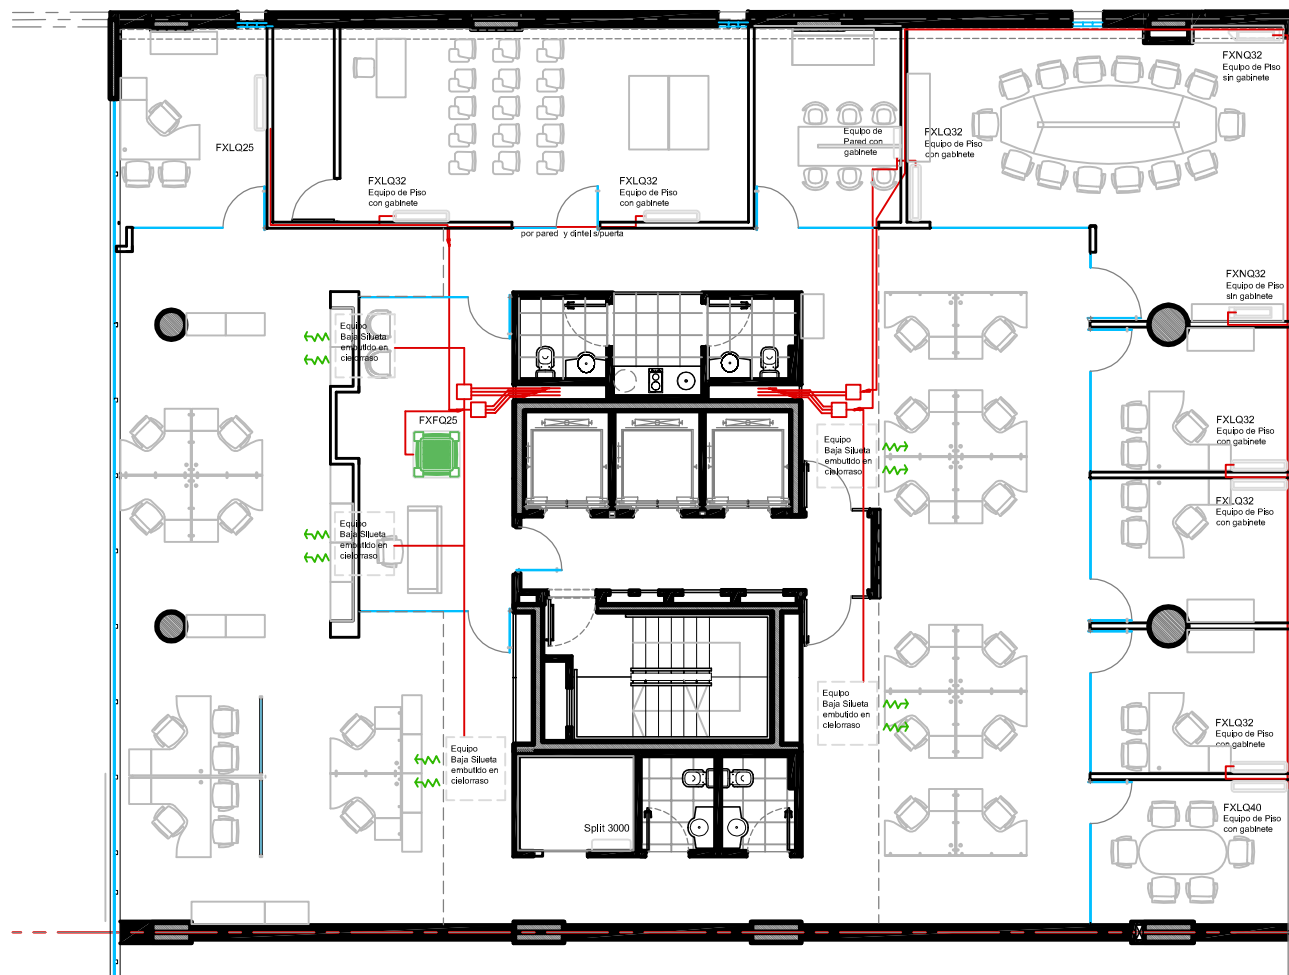

UBICACION: LIBERTADOR 5936 - PISO 11

PLANO:	INST. TERMOMECANICA
ESCALA:	1:75
FECHA:	21-10-2010
PROYECTISTA:	C4
ARCHIVO:	HUSQ_LIB_AA_V02
XREF:	HUSQ_LIB_TTT_V10
NOTAS:	APTO COTIZACION
	TODAS LAS MEDIDAS SE VERIFICARAN EN OBRA

El proyecto y el diseño indicados en este plano son propiedad intelectual de Contract Rent S.A. Esta prohibido su utilizacion total o parcial sin la expresa autorizacion escrita de la empresa.



CONTRACT ARGENTINA
Tucuman 117 - 7º Piso - (C1049AAC)
Buenos Aires - Argentina
Tel. / Fax : 54 (11) 4516-0722
info@contract.com.ar
www.contract.com.ar