PROPU

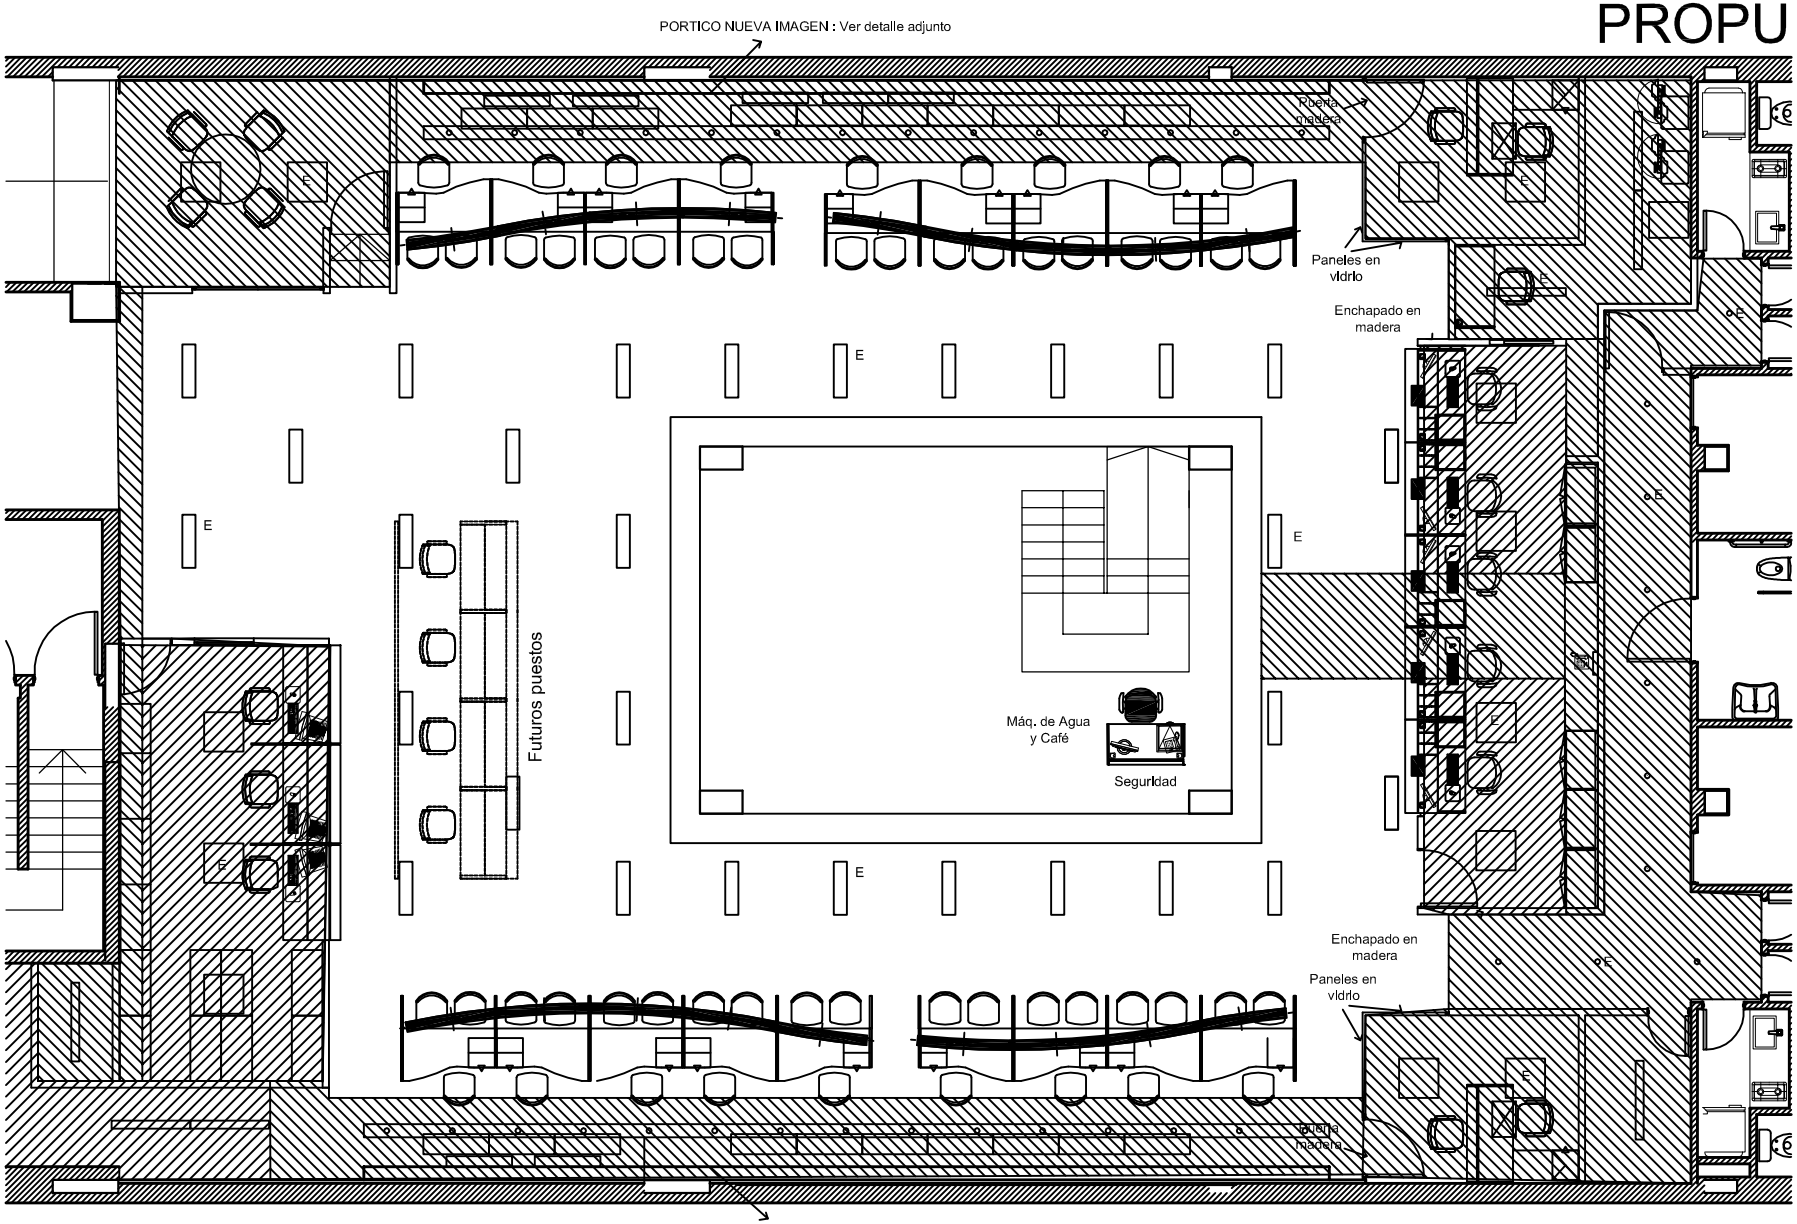

h=2.18

h=2.30

Artefacto modular embutido 3x36w tipo office c336 dp/90 de lumenac.

Artefacto embutido para lampara dicroica

Artefacto de adosar combinado tipo PL700 2X36 W - 2X50W L-808 X A- 200 X H-95

Artefacto para tubo fluorecente existente

Lumenac accesorios para modelo fly 236 ME, corresponde a artefacto colgante curvo sector AP

PLANTA