
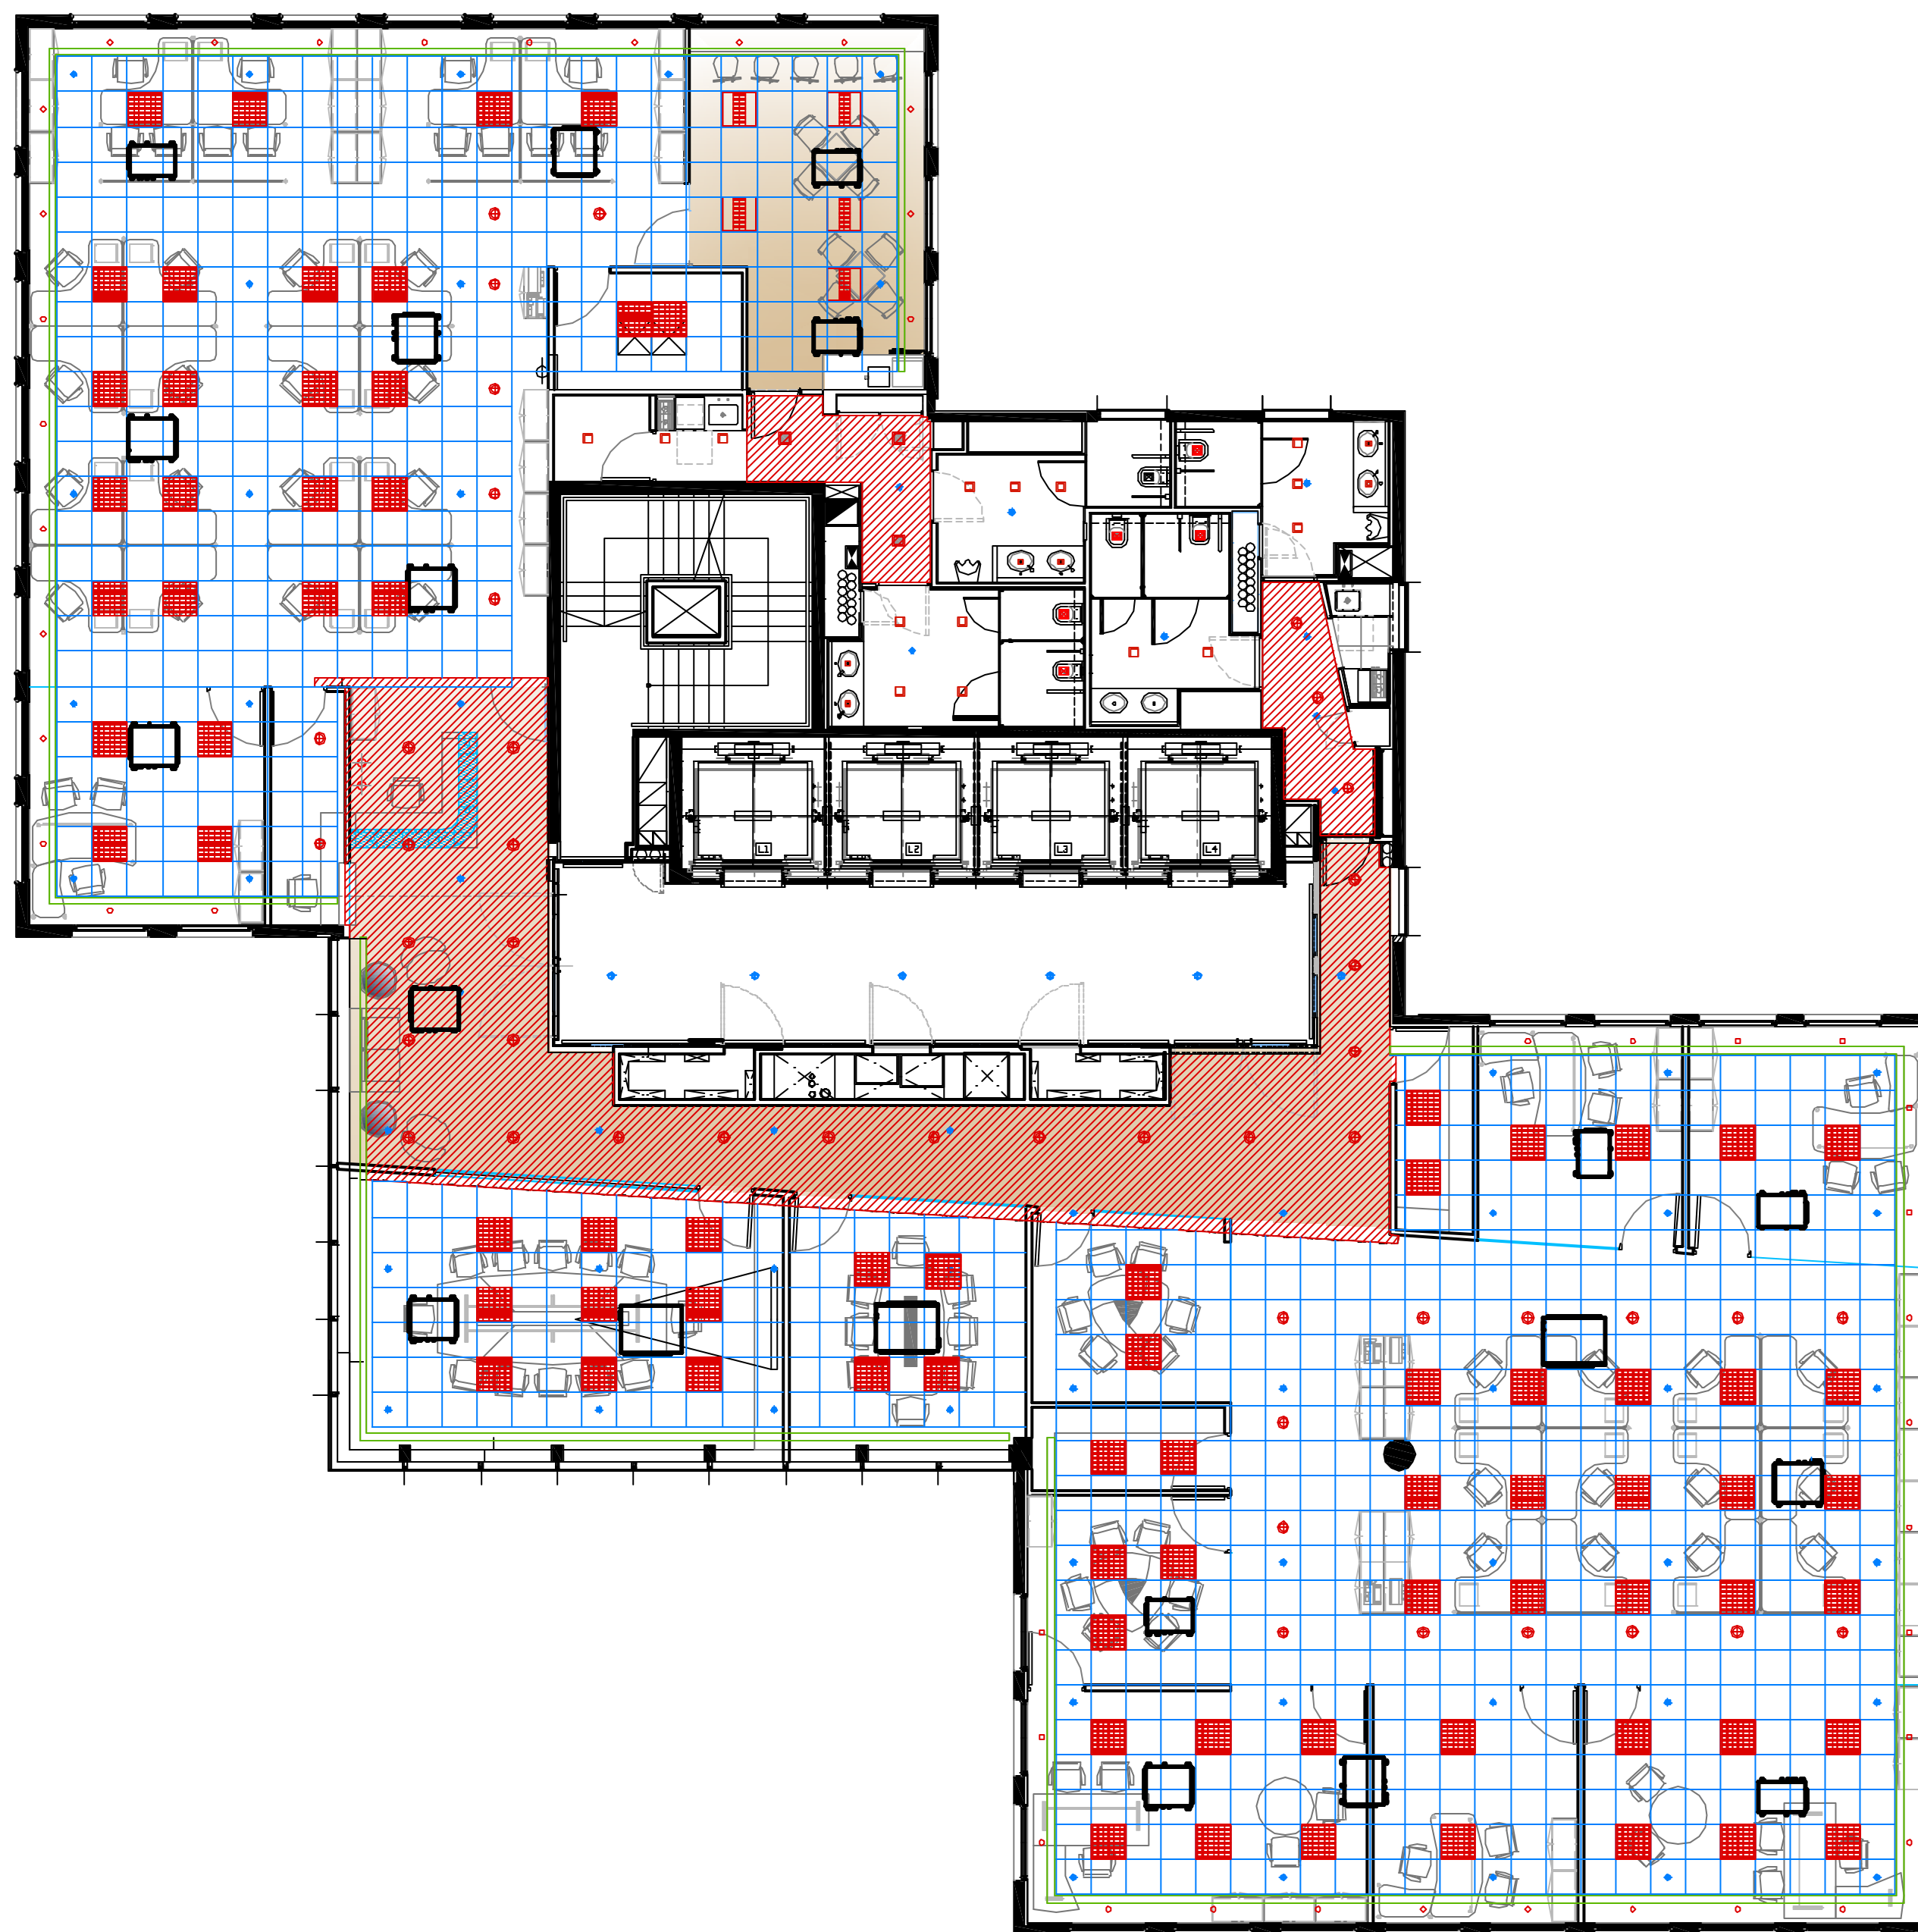


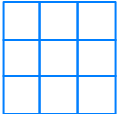

UBICACIÓN: EDIFICIO INTECONS — PISO 20*

-  Cielorraso desmontable modular existente h=2,80 m
-  Cielorraso de durlock pintado h=2,40 m
-  Artefacto de embullir 2x36W
-  Artefacto de embullir 2x36W
-  Artefacto de embullir 2x28W tipo Quadro CFL 4819 de Movilux
-  Artefacto de embullir AR111 50W tipo EMB AR111 de Lucciola
-  Sprinkler existente

PLANO:	CIELORRASO
ESCALA:	1:100
FECHA:	24-09-10
PROYECTISTA	A.M.
ARCHIVO:	NUF_INT_CIE_P21-00_V02
XREF:	NUF_INT_EQU_P21-00_V01
NOTAS:	TODAS LAS MEDIDAS SE VERIFICARAN EN OBRA

El proyecto y el diseño indicados en este plano son propiedad intelectual de Contract Rent S.A. Esta prohibido su utilización total o parcial sin la expresa autorización escrita de la empresa.

contract

CONTRACT ARGENTINA
Tucuman 117 - 7º Piso - (C1049AAC)
Buenos Aires - Argentina
Tel / Fax : 54 (0) 4516-0722
info@contract.com.ar
www.contract.com.ar