


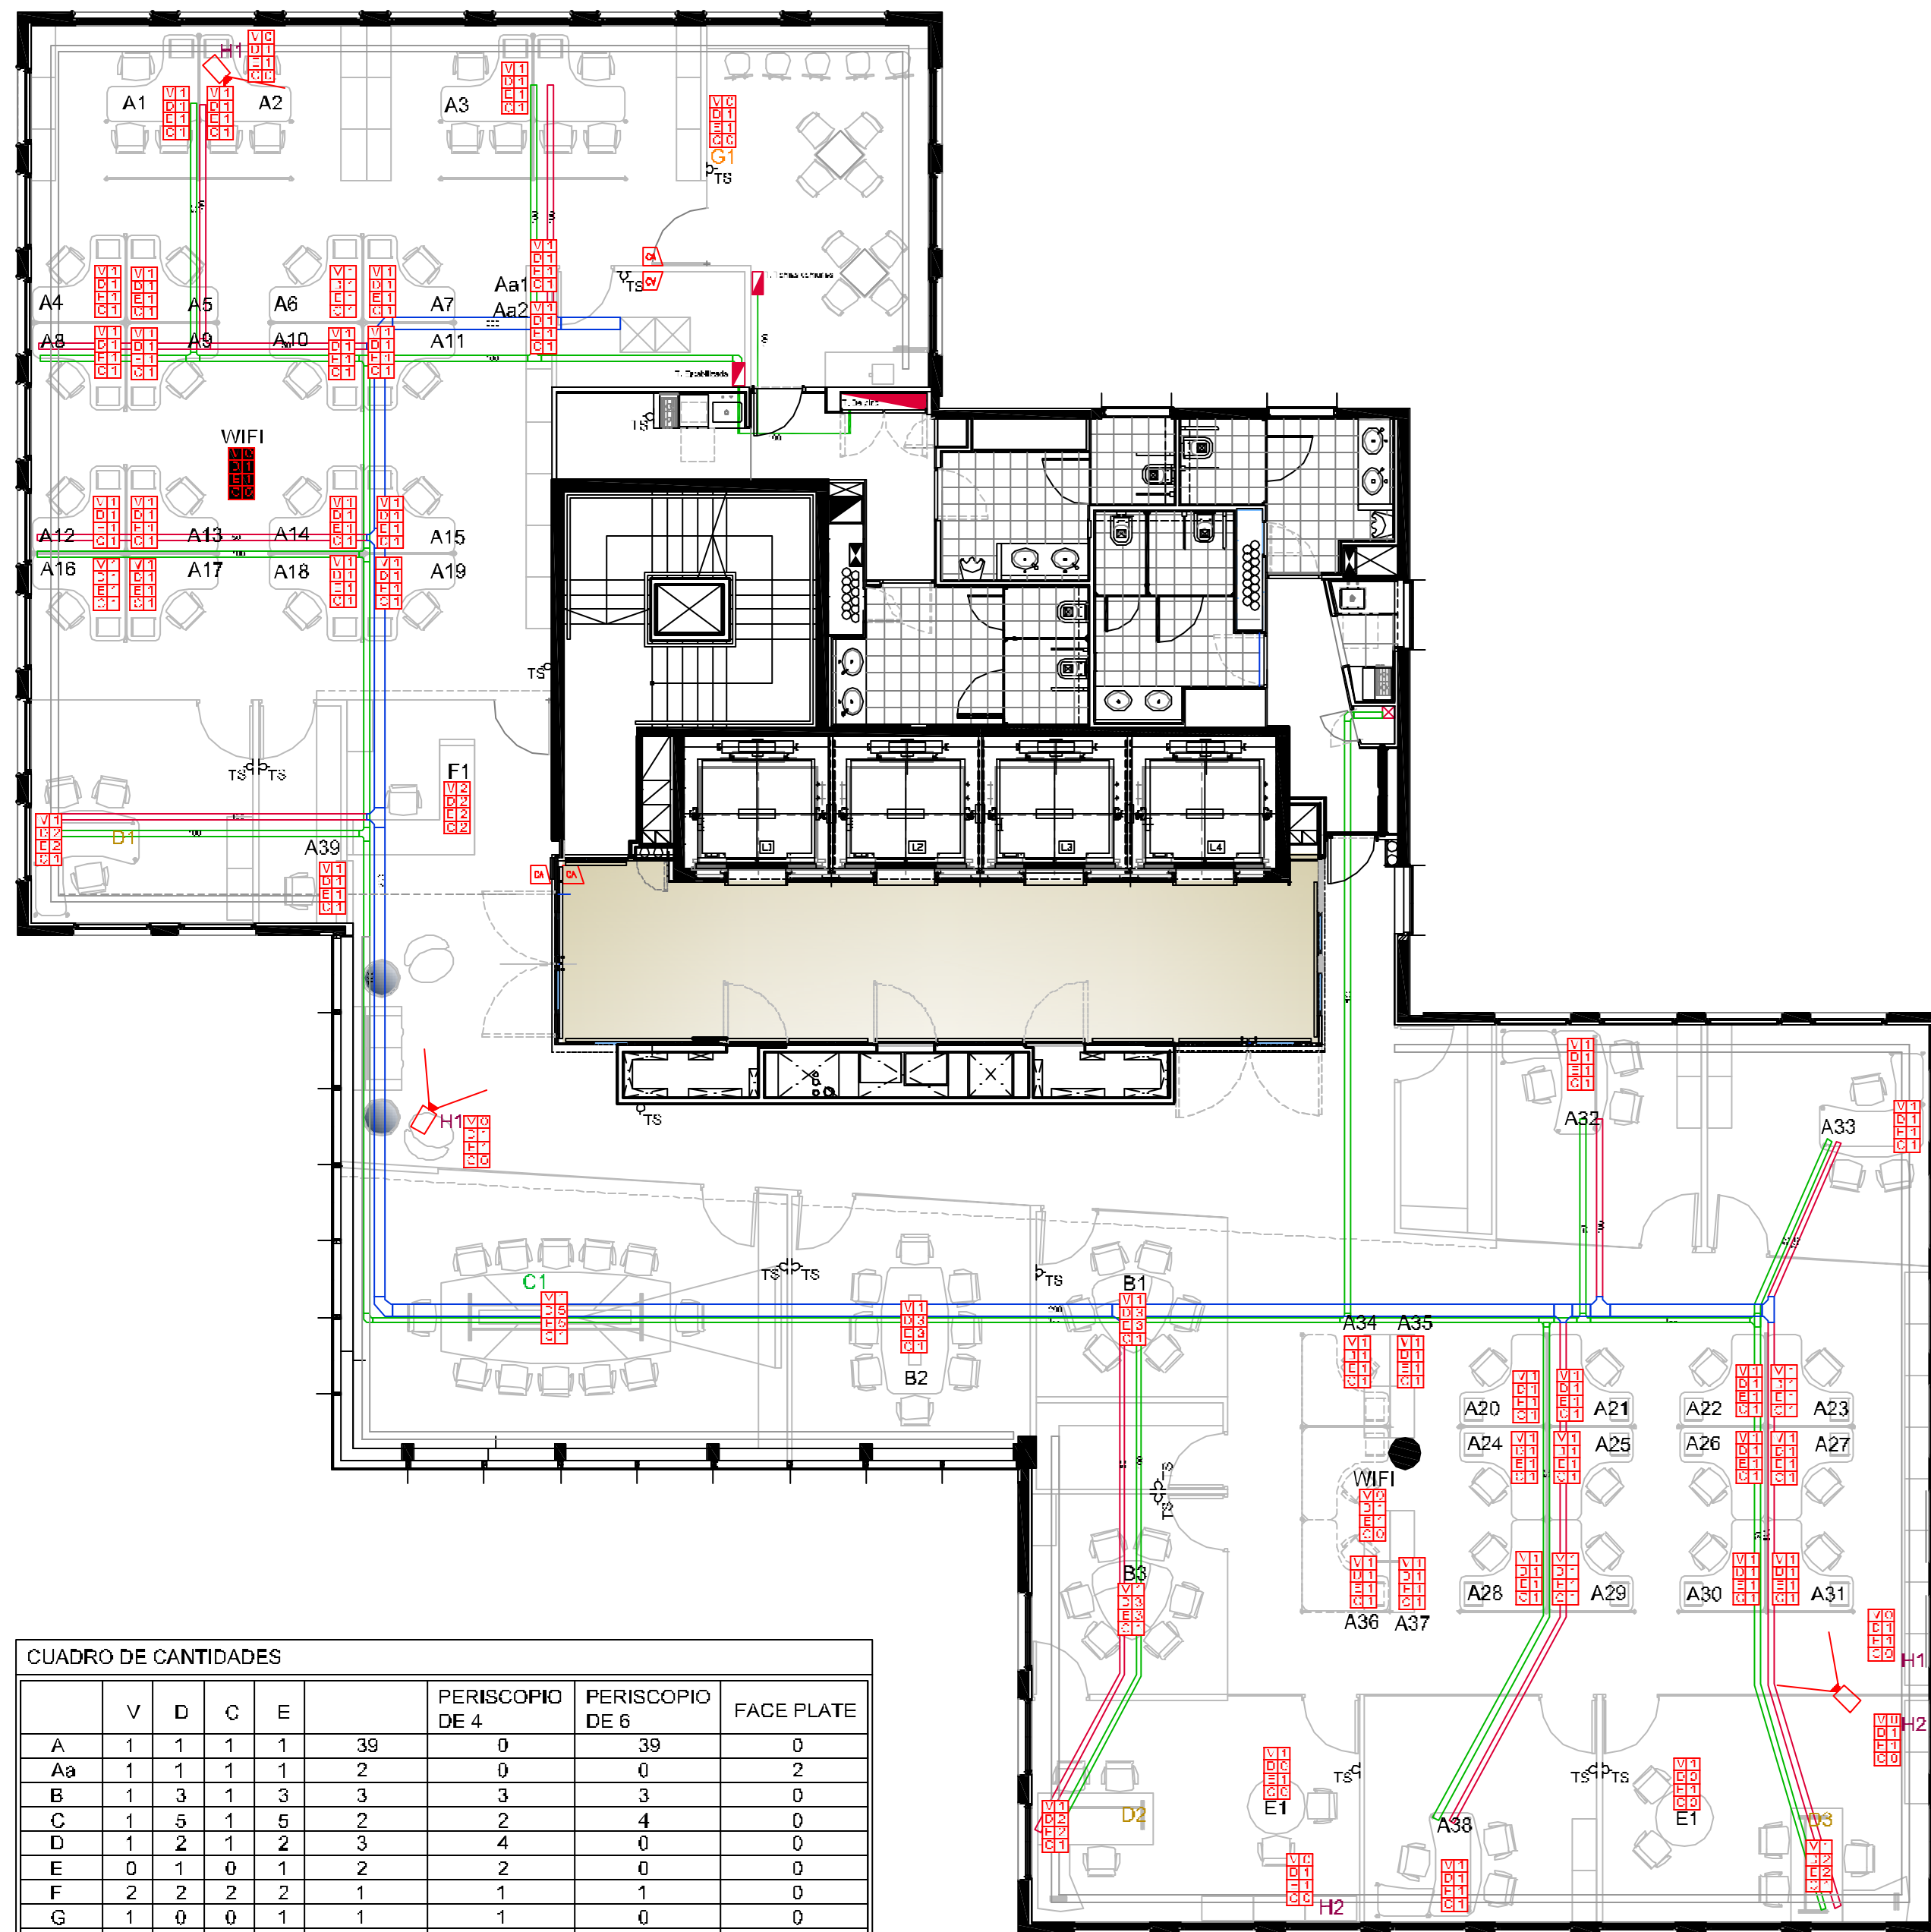

CUADRO DE CANTIDADES									
	V	D	C	E		PERISCOPIO DE 4	PERISCOPIO DE 6	FACE PLATE	
A	1	1	1	1	39	0	39	0	
Aa	1	1	1	1	2	0	0	2	
B	1	3	1	3	3	3	3	0	
C	1	5	1	5	2	2	4	0	
D	1	2	1	2	3	4	0	0	
E	0	1	0	1	2	2	0	0	
F	2	2	2	2	1	1	1	0	
G	1	0	0	1	1	1	0	0	
H1	0	1	0	1	3			3	
H2	0	1	0	1	2			2	
WIFI	0	1	0	1	2			2	
						13	47	9	



UBICACIÓN: EDIFICIO INTECONS – PISO 20*

- Borneos de 200mm
- Borneos eléctricos de 100mm
- Borneos de 100mm
- TS Punto de servicio
- CA Sensores proximidad cortinas
- V1 D1 E1 G1 H1 Puntos de red

PLANO:	ELECTRICO
ESCALA:	1:100
FECHA:	08-10-10
PROYECTISTA:	A.M.
ARCHIVO:	NUF_INT_ELE_P21-01_V01
XREF:	NUF_INT_EQU_P21-00_V01
NOTAS:	TODAS LAS MEDIDAS SE VERIFICARAN EN OBRA

El proyecto y el diseño indicados en este plano son propiedad intelectual de Contract Rent S.A. Esta prohibido su utilización total o parcial sin la expresa autorización escrita de la empresa.



CONTRACT ARGENTINA
Tucuman 117 - 7º Piso - C1049AAC
Buenos Aires - Argentina
Tel / Fax : 54 (0) 4516-0722
info@contract.com.ar
www.contract.com.ar