


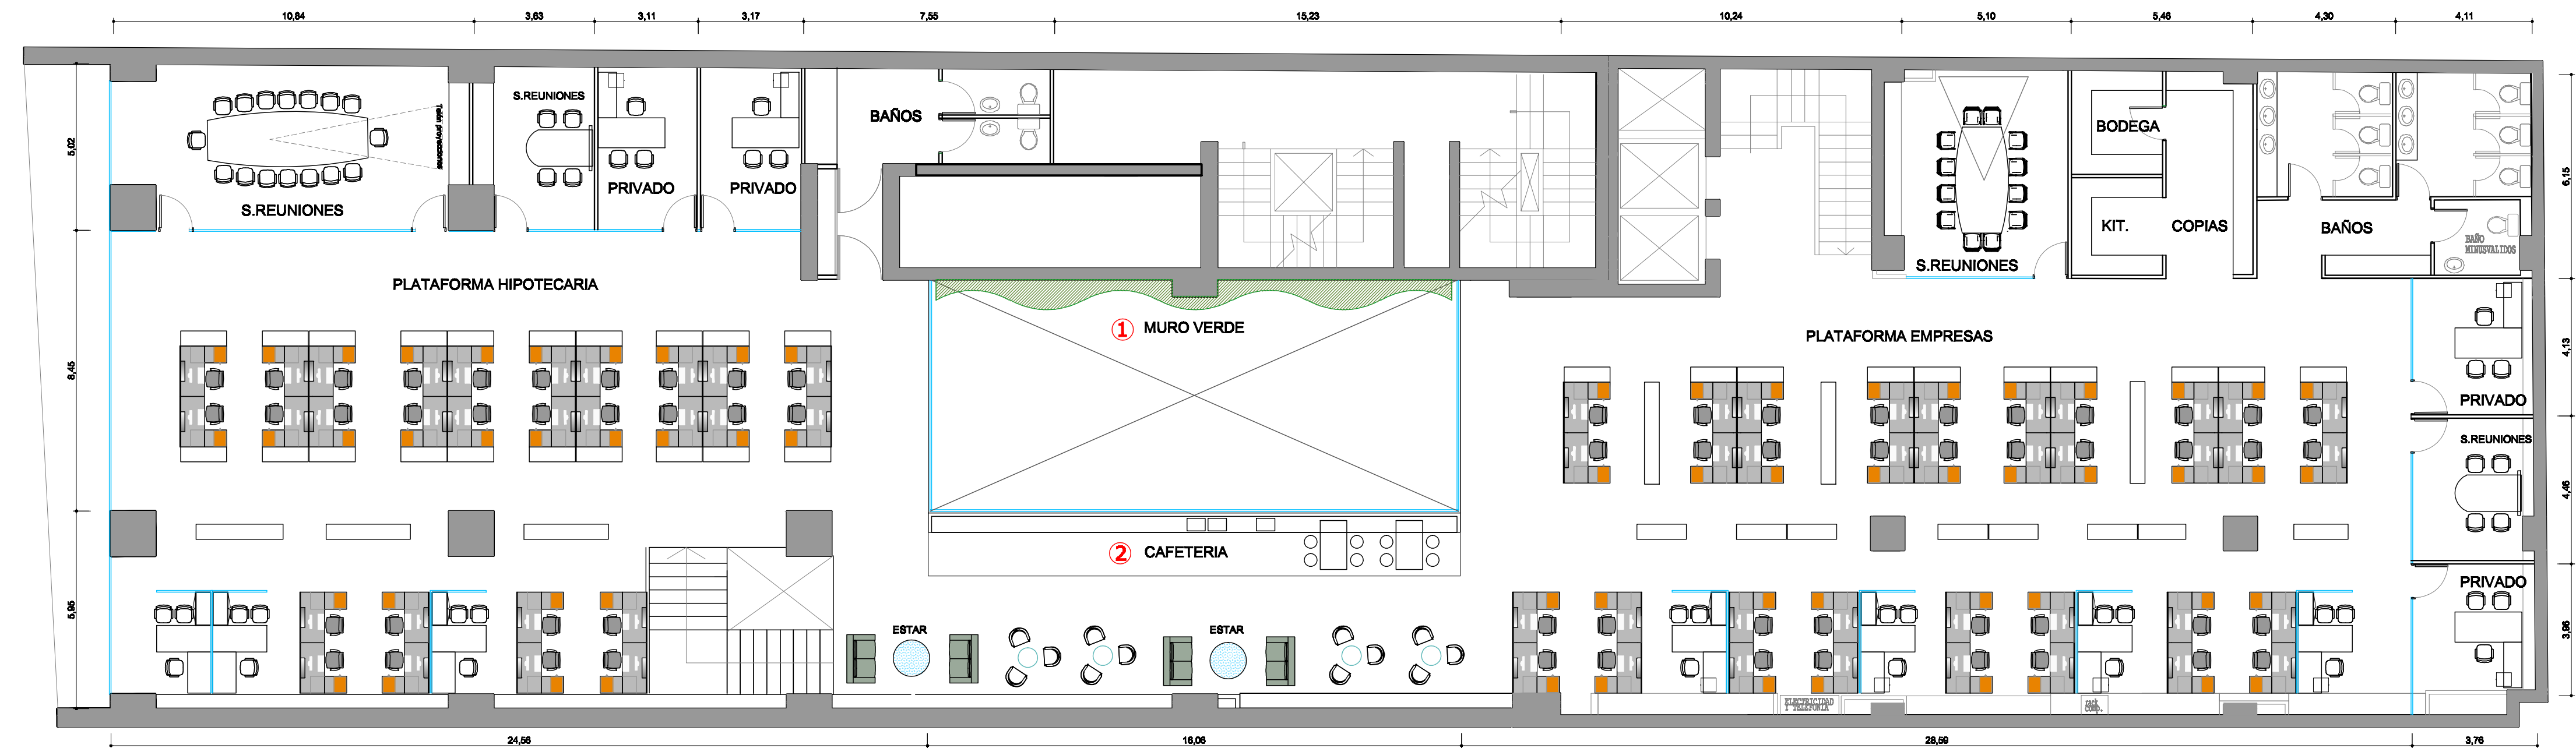

PLANTA LAYOUT PISO 2

ESC 1:125

REQUERIMIENTOS


GERENCIA COMERCIAL

HIPOTECARIA	
SUB GTE / GTE	2
JEFES	3
OPERATIVOS	25

EMPRESAS	
SUB GTE / GTE	1
JEFES	4
OPERATIVOS	38

CALCULO DE CABIDA

4	PRIVADOS
7	JEFES
64	PUESTOS OPERATIVOS
1	SALAS DE REUNION PARA 16
1	SALAS DE REUNION PARA 12
2	SALAS DE REUNION PARA 4

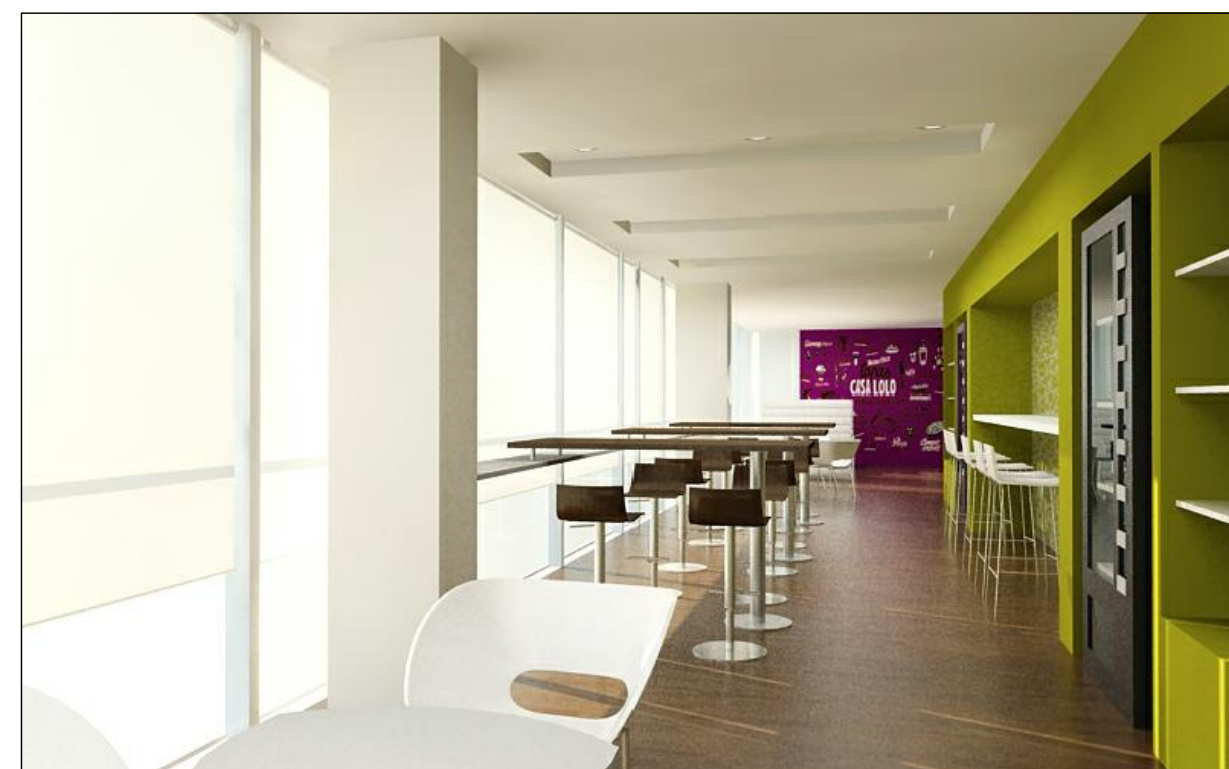

2 IMAGEN REFERENCIAL CAFETERIA



PLANTA LAYOUT PISO 3

ESC 1:125

REQUERIMIENTOS

GERENCIA DE RIESGO

SUB GTE / GTE	1
JEFES	1
OPERATIVOS	13

CALCULO DE CABIDA

1	PRIVADOS
1	JEFES
26	PUESTOS OPERATIVOS
1	SALAS DE REUNION PARA 12

El proyecto y el diseño indicados en este plano son propiedad intelectual de Contract Chile S.A. Esta prohibido su utilización total o parcial sin la expresa autorización escrita de la empresa.

contract

CONTRACT CHILE
Darío Urzúa 1955.
Providencia, Santiago, Chile
Tel.: 206 44 71 Fax: 2040188
www.contract.cl