



PLANO:	MUEBLES ESPECIALES
ESCALA:	1:25
FECHA:	1-12-10
PROYECTISTA	ES
ARCHIVO:	MAC_LIB_ME01_P09-01_V01
XREF:	

NOTAS: APTO COTIZACION
TODAS LAS MEDIDAS SERAN VERIFICADAS EN OBRA


El proyecto y el diseño indicados en este plano son propiedad intelectual de Contract Rent S.A. Esta prohibido su utilizacion total o parcial sin la expresa autorizacion escrita de la empresa.

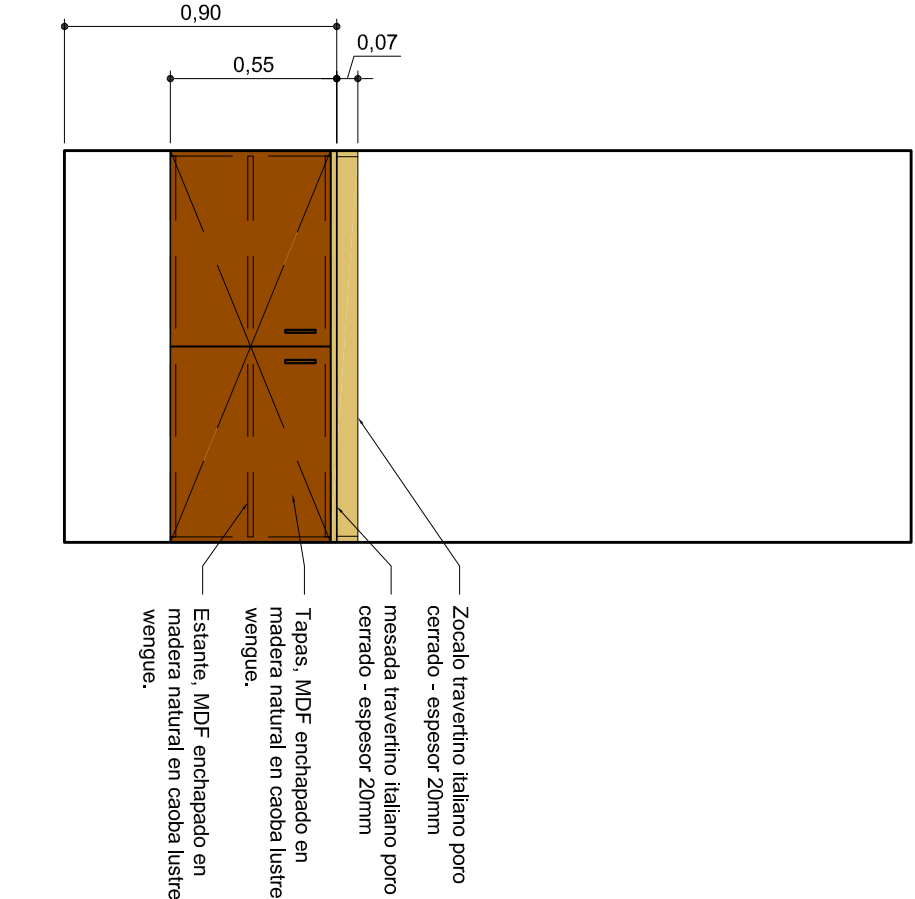


VANITORY

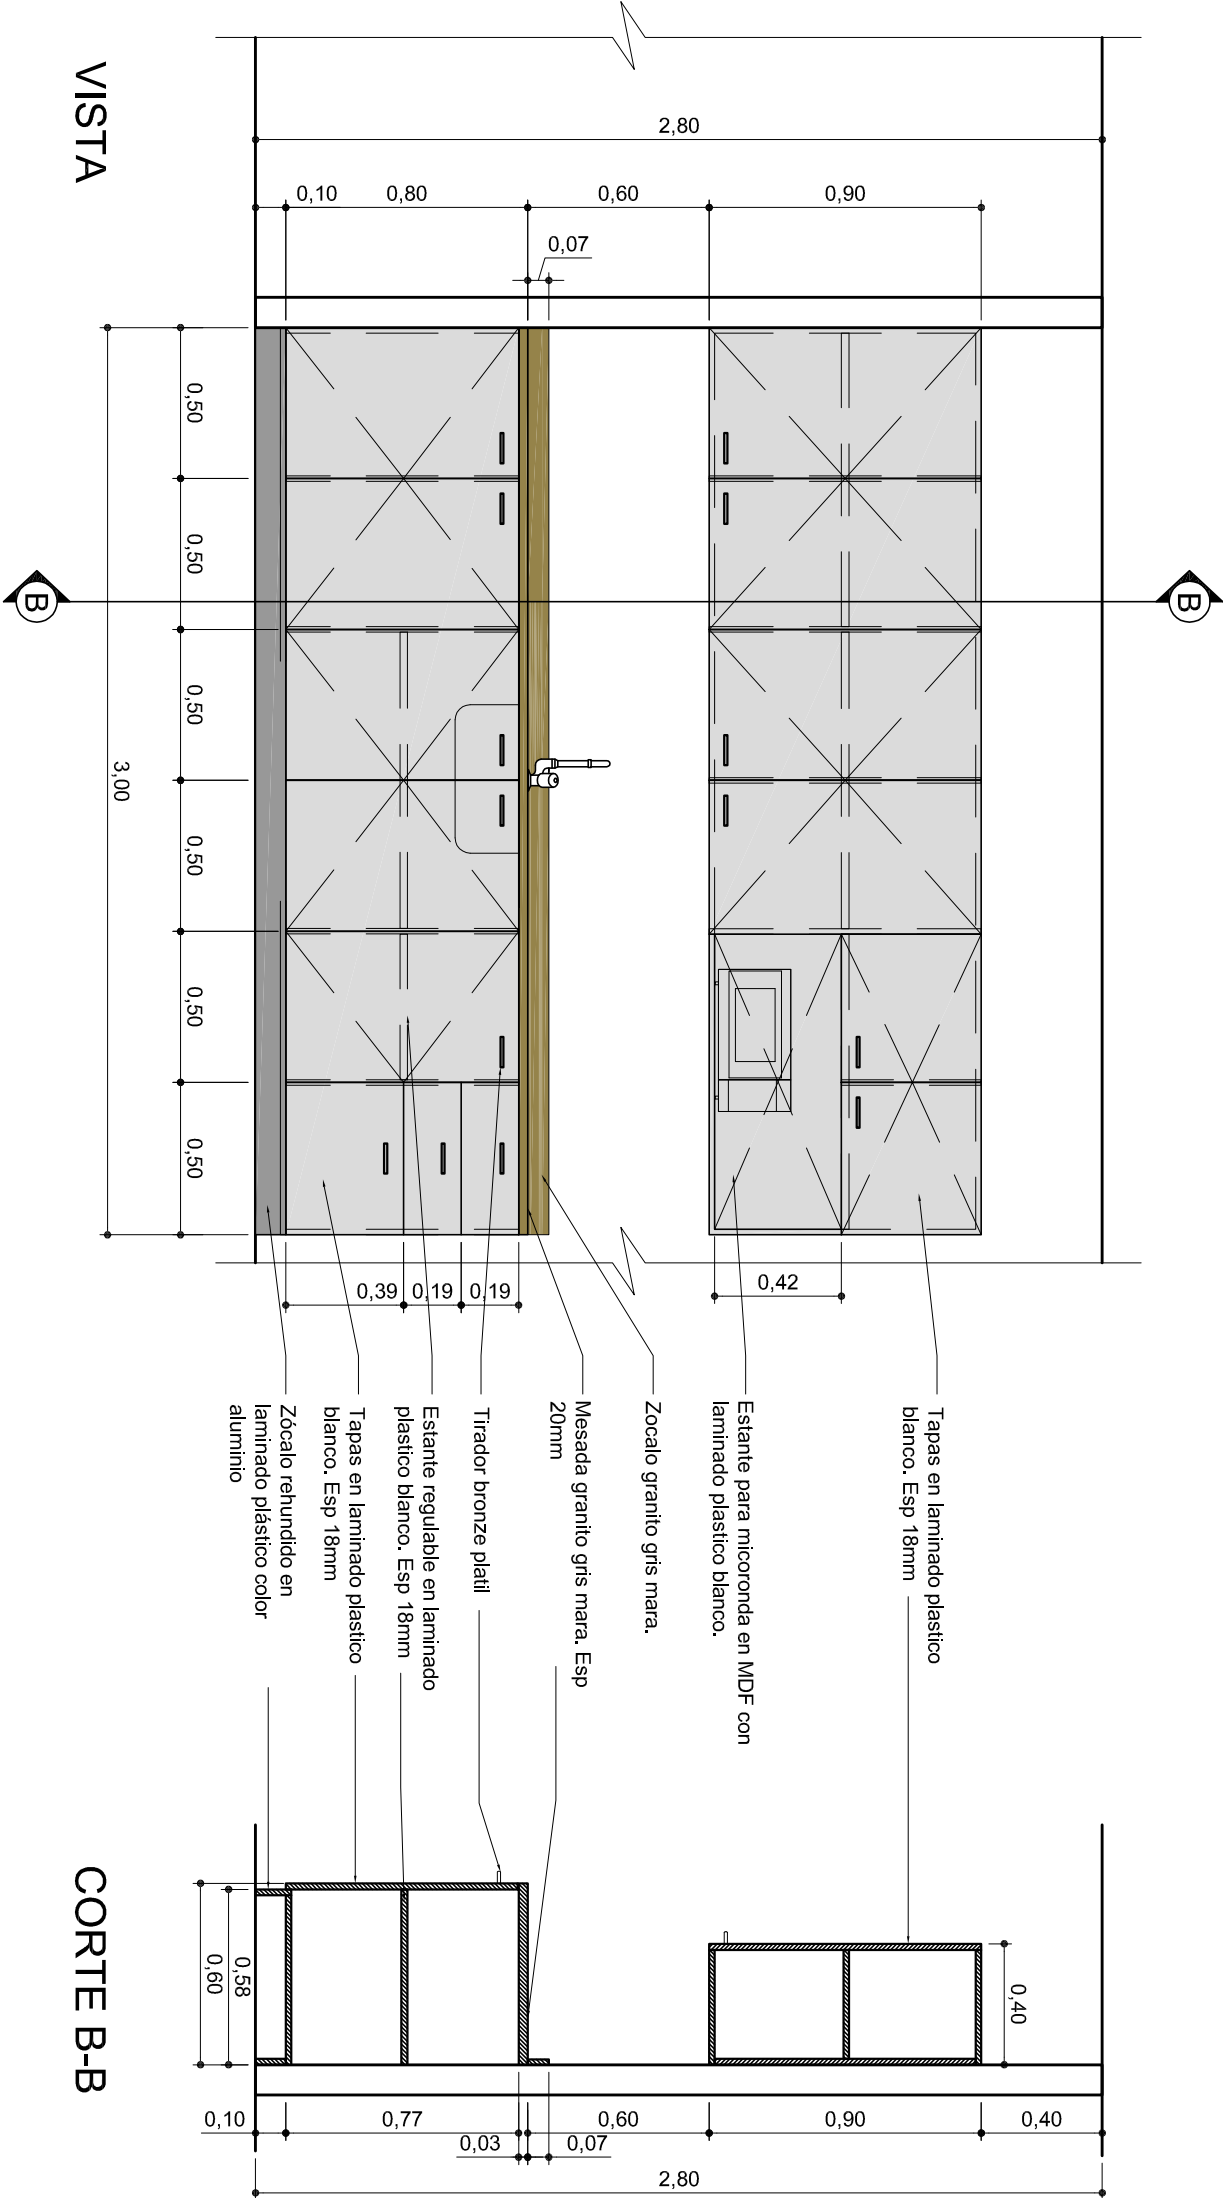

MUEBLE DE COCINA

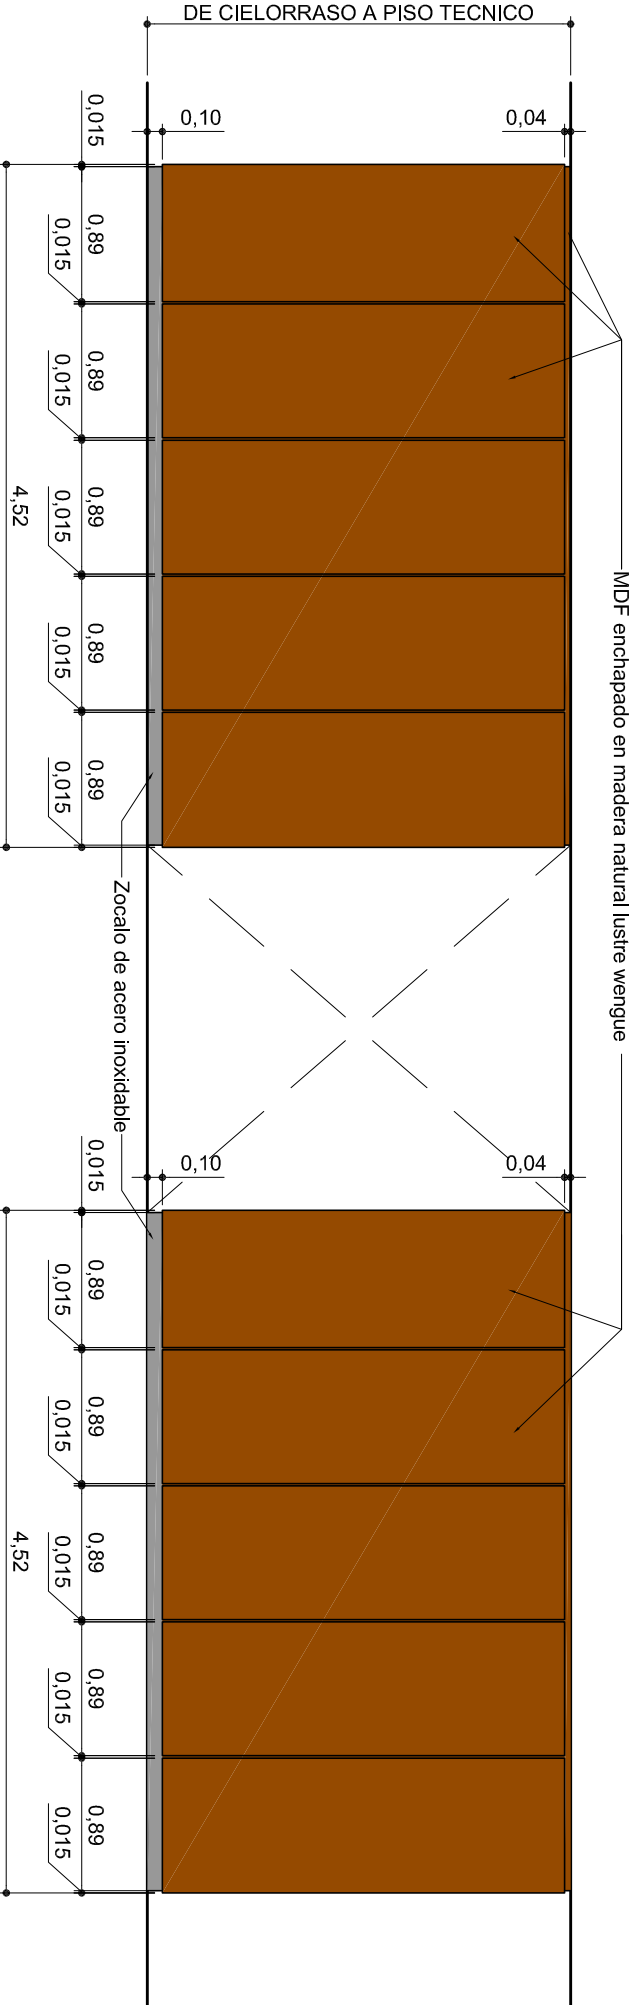

REVESTIMIENTO TABIQUE DE RECEPCION

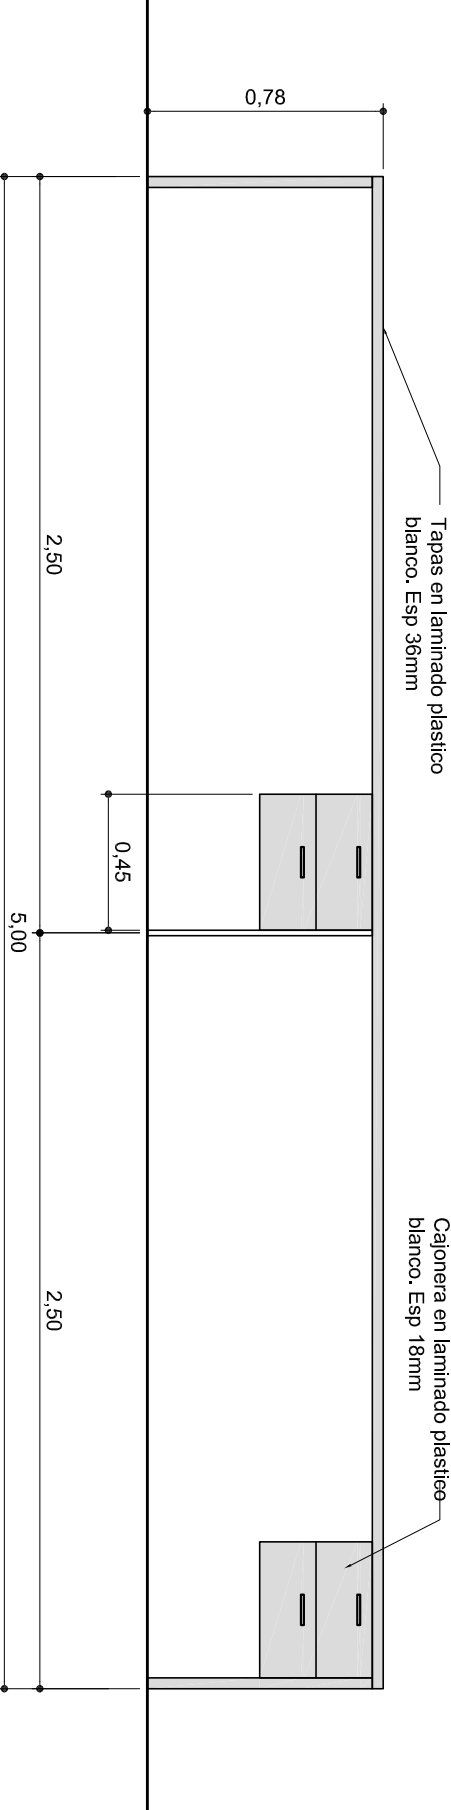

PUESTO DE TRABAJO DEL SERVER