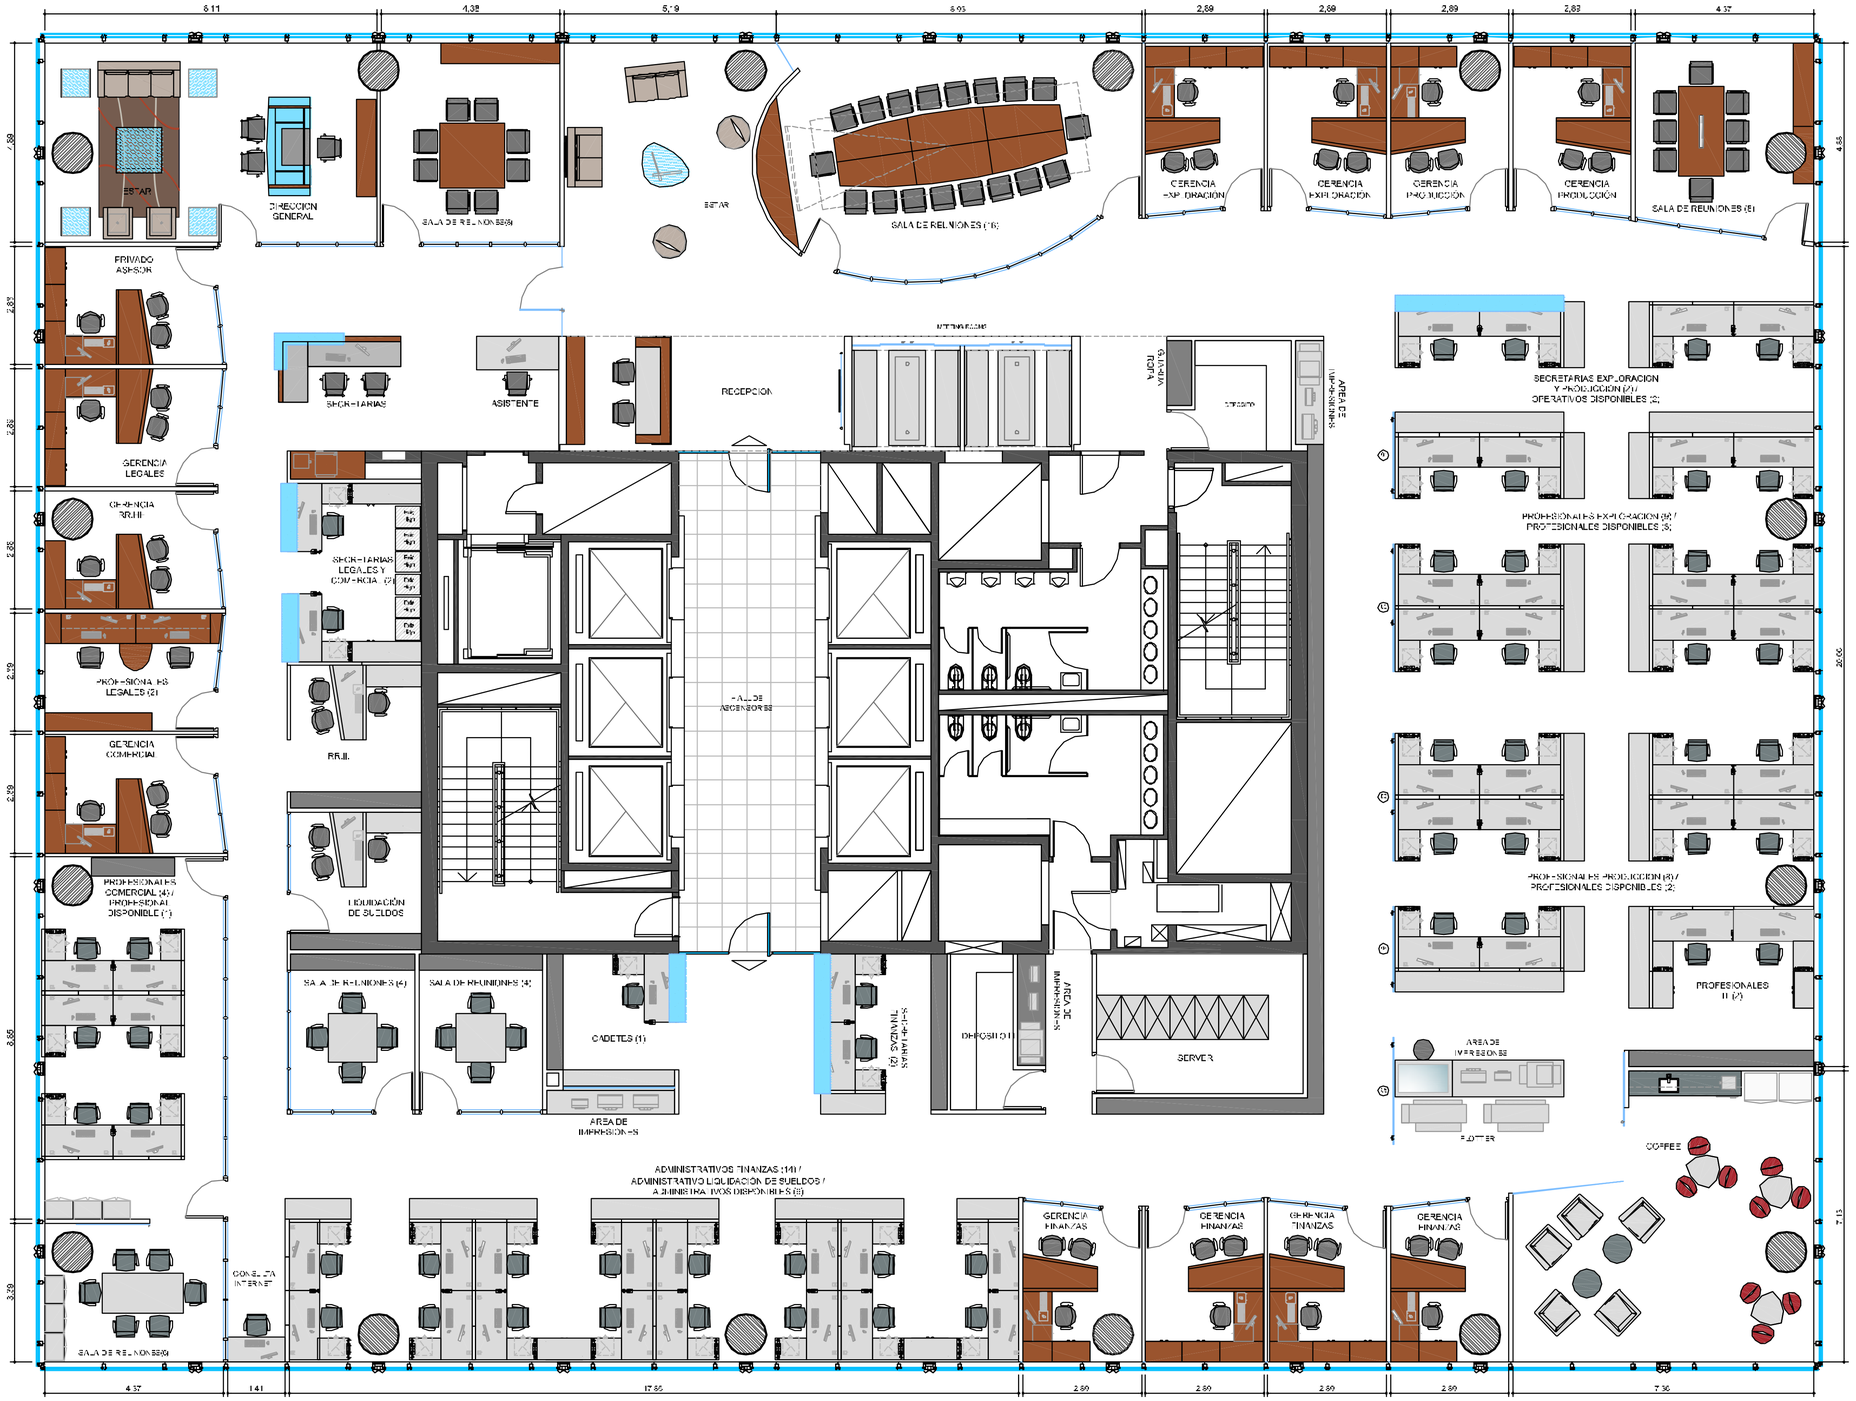

wintershall

UBICACIÓN: EDIFICIO BANK BOSTON – PISO 14°

PLANO:	LAYOUT OPCION
ESCALA:	1:75
FECHA:	03-12-10
PROYECTISTA	M.D.R.
ARCHIVO:	WIN_EBB_EQU_P14-01_V12
XREF:	WIN_EBB_BAS_P14-01_V02

NOTAS:

TODAS LAS MEDIDAS SE VERIFICARAN EN OBRA

El proyecto y el diseño indicados en este plano son propiedad intelectual de Contract Rent SA. Está prohibida su utilización total o parcial sin la expresa autorización escrita de la empresa.

contract

CONTRACT ARGENTINA
Tucumán 1 7° Piso (C1049AAO)
Buenos Aires - Argentina
Tel / Fax: 54 (11) 4816-0722
info@contract.com.ar
www.contract.com.ar