

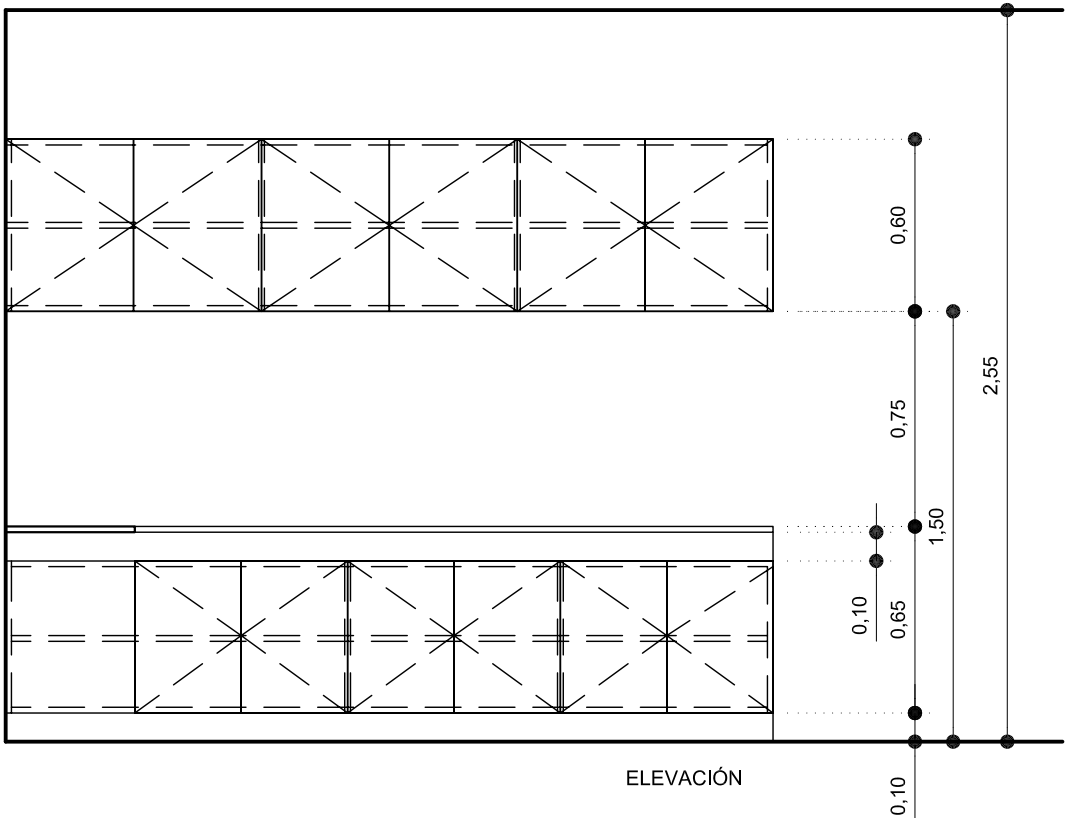
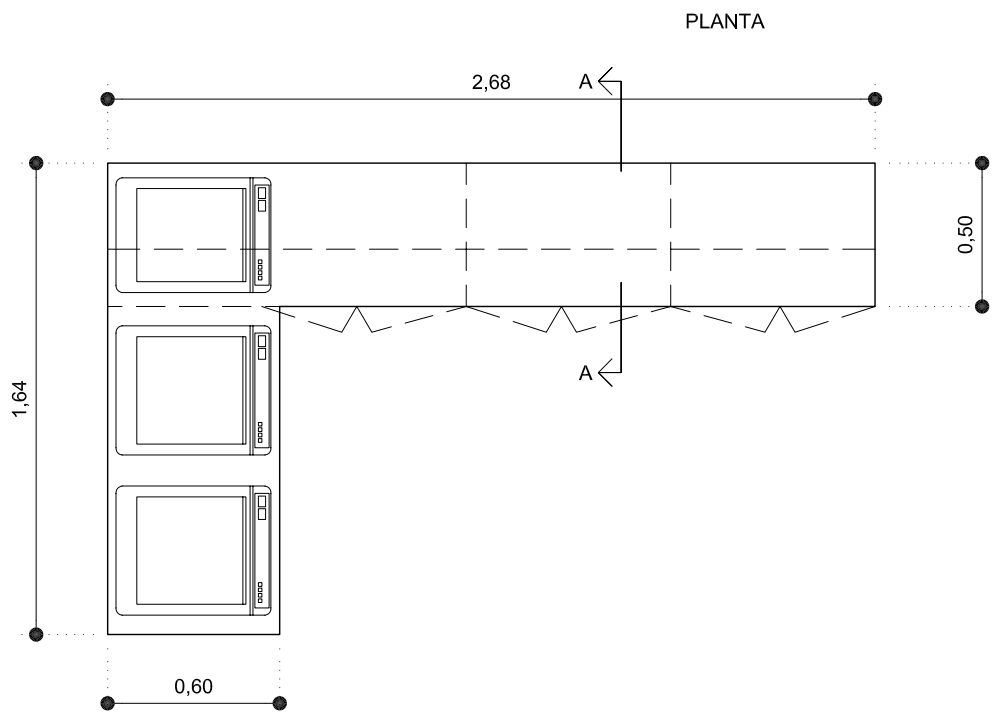


MUEBLE C - POOL IMPRESIONES

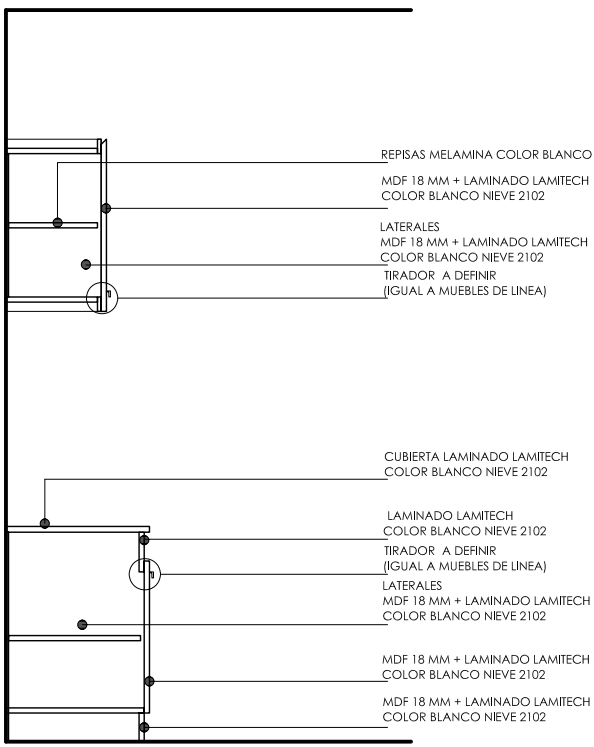

DETALLES TIRADOR TIPO CAVA
ESC 1/5

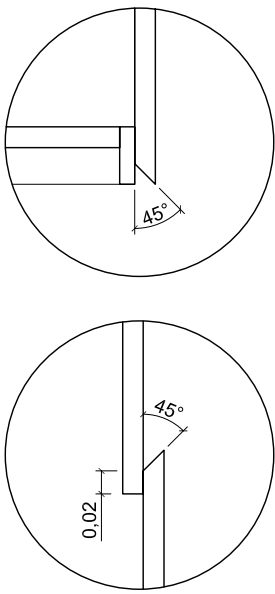

CORTE