


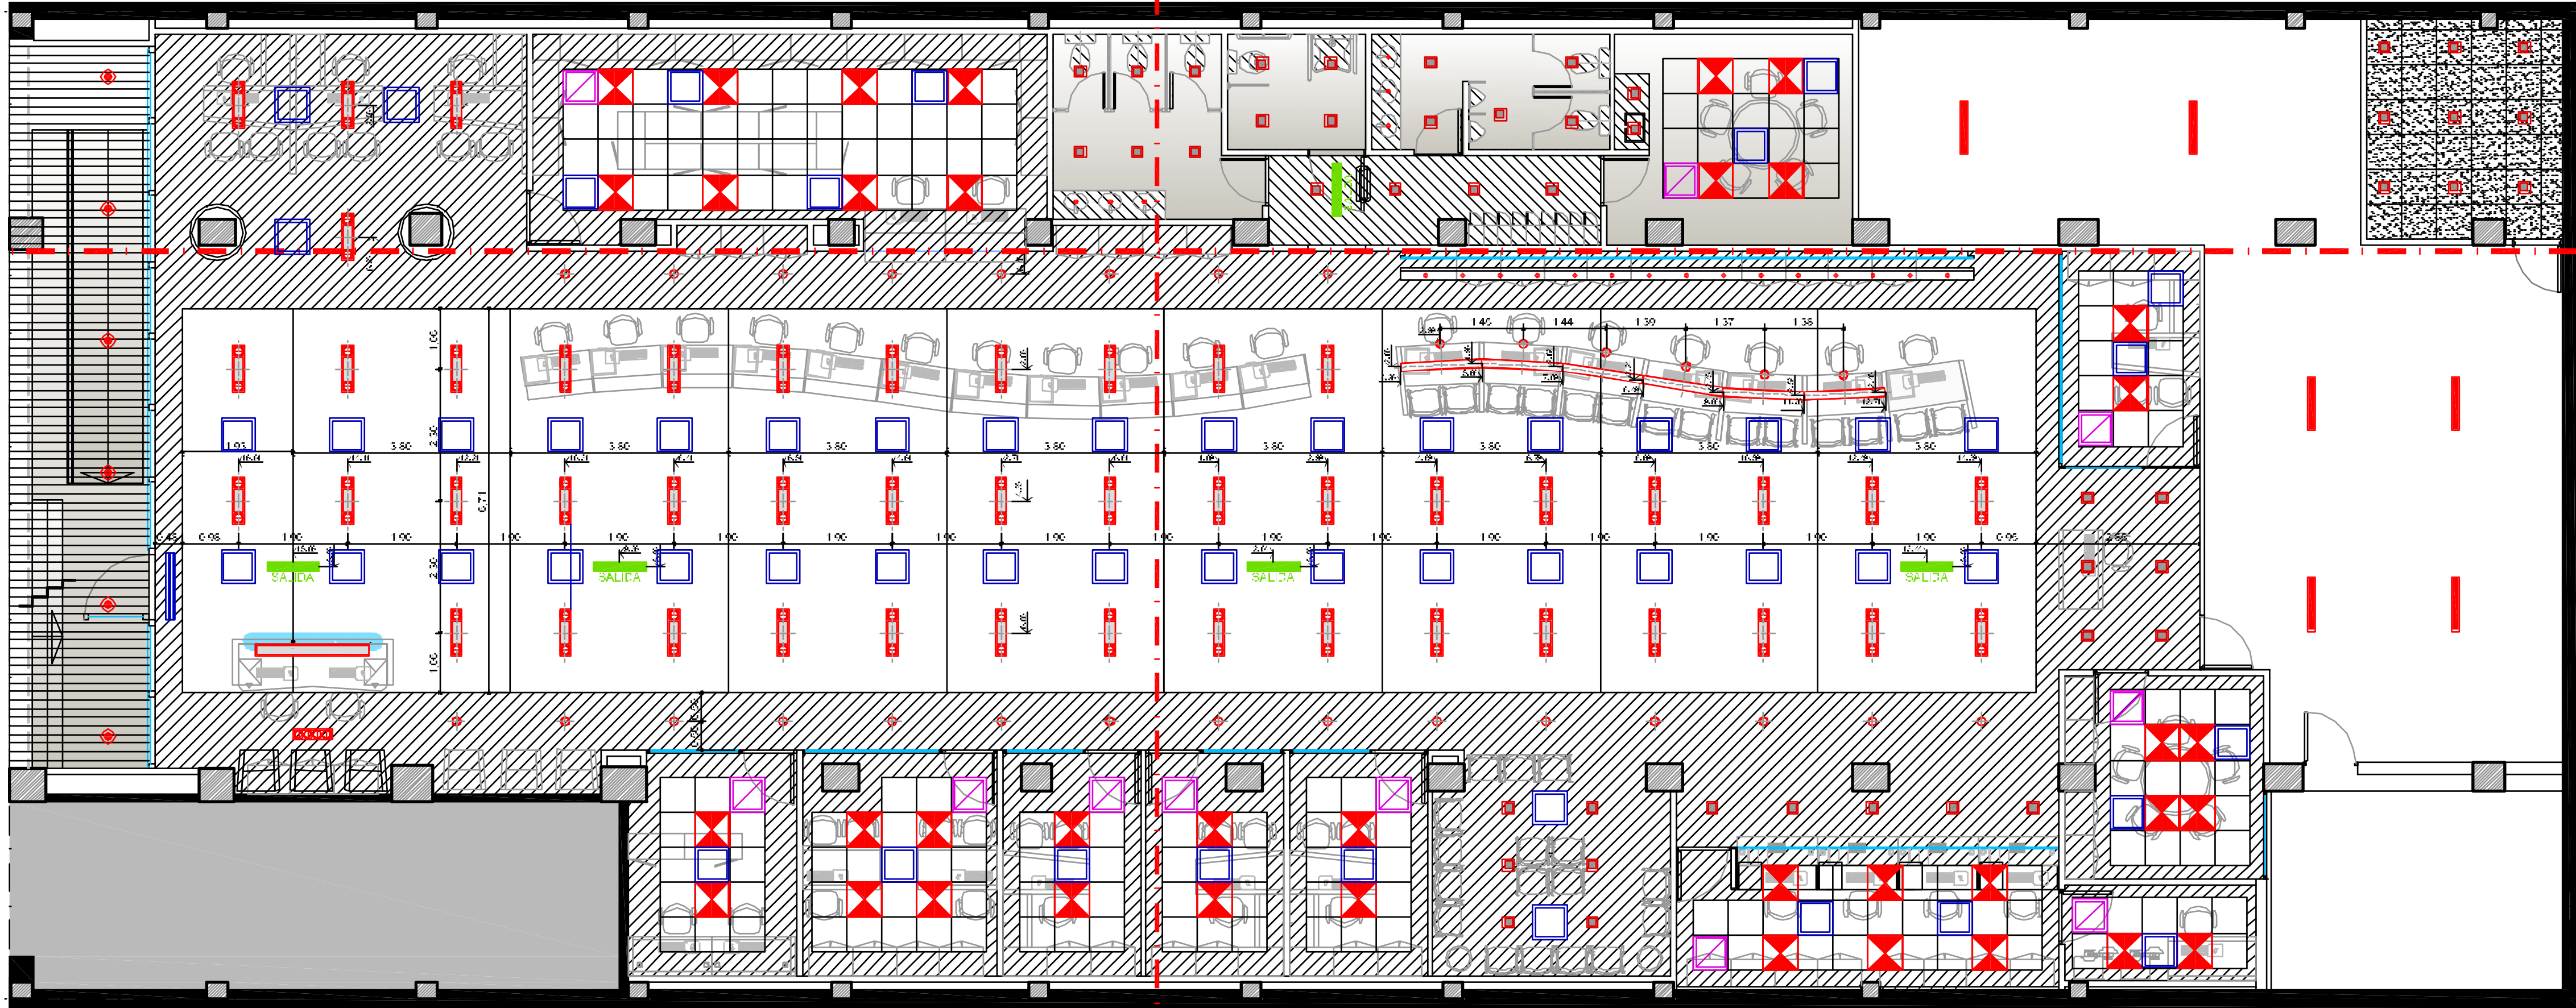

20-00

REFERENCIAS CIELO RASOS

- CIELO RASO TENSADO TIPO BARRIO-
H= 2.80 m.
- PLACA CIELO RASO DESMONTABLE-
H= 2.80 m.
- PLACA CIELO RASO DESMONTABLE-
H= 2.40 m.
- CIELO RASO CONTINUO DE 0.90X0.90 (H=2.80m)
- CIELO RASO CONTINUO DE 0.90X0.90 (H=2.40m)
- CIELO RASO CONTINUO DE 0.60X0.60 (H=2.80m)

REFERENCIAS ILUMINACION, INCENDIO Y A/A

- ARTEFACTO MODULAR EVOLUTO 300W
TIPO OFFICE 0.336 D.F. DE LUMEN
ARTEFACTO DE EVOLUTO 200W TIPO
CUADRO 0.4810 DE VOLUX
- ARTEFACTO EVOLUTO PARA LAMPARA
DIRECCIONAL ORIENTABLE 0.600W 12V
- ARTEFACTO EVOLUTO PARA LAMPARA
HALOGENO 0.600W 12V
- ARTEFACTO EVOLUTO COORDINADO TIPO
ST706 DE LUMEN 2X36W - 200W 12V
- ARTEFACTO EVOLUTO TIPO ST706 DE
LUMEN 4X36W 12V
- ARTEFACTO ESPECIAL COORDINADO SOBRE
RECEPCION
- ARTEFACTO ESPECIAL COORDINADO
AL RESEPCION
- ARTEFACTO EVOLUTO PARA LAMPARA
DE VEROLIO - HALOGENO 200W TIPO
202.250 E.D. DE LUMEN
- ARTEFACTO COORDINADO PARA LAMPARA
RESEPCION TIPO FACIO DE FUSE
2X36W
- CARTEL INDICADOR DE SALIDA
- DETECTOR DE INCENDIO
- RESEPCION PORTATIL
- EQUIPO A/A V.R.V. TIPO CASSETTE

NEXTEL
Mucho más que un celular

UBICACION: AV. DE MAYO 585 - RAMOS MEJIA

PLANO: CIELORRASOS E ILUMINACION
ESCALA: 1:75
FECHA: 28-10-10
PROYECTISTA: A.M.
ARCHIVO: NEX_RAM_GE_P00-01_V01
XREF: NEX_RAM_EQU_P00-01_V01

NOTAS:
TODAS LAS MEDIDAS SE VERIFICARAN EN OBRA

El proyecto y el diseño indicados en este plano
son propiedad intelectual de Contract Rent S.A.
Esta prohibida su utilizacion total o parcial sin
la expresa autorizacion escrita de la empresa.

contract

CONTRACT ARGENTINA
Tucuman 1773 Piso 3 (31049AAQ)
Buenos Aires - Argentina
Tel / Fax: 54 (0) 4510-0722
Info@contract.com.ar
www.contract.com.ar