


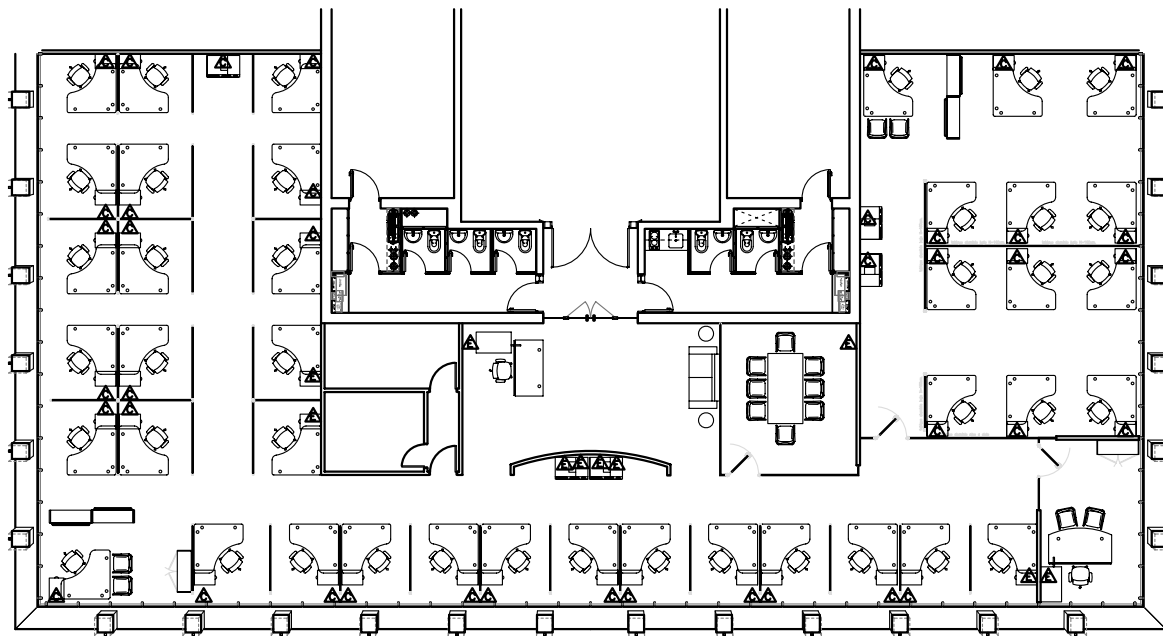

Simbología

- ▲ Punto de trabajo en Consola parte conductores
Incluir:
- 1 Rack, cat. 6
- 1 Enchufe tipo de seguridad 15A (computación Magis)
- 1 Enchufe tipo normal 15A

- ▲ Punto de trabajo en Consola parte conductores
Incluir:
- 1 Rack, cat. 6
- 1 Enchufe tipo de seguridad 15A (computación Magis)
- 1 Enchufe tipo normal 15A

NOTA:

En el caso de las Impresoras y de la recepción

- Considerar:
- 2 Rack, cat. 6
- 1 Enchufe tipo de seguridad 15A (computación Magis)
- 1 Enchufe tipo normal 15A

INCLUIR EN PROYECTO:

- 1 Grupo Electrogéneo y UPS
(el grupo electrogéneo se ubicará en el piso -0)
Para Impresoras: 10 computadores impres., 3 Impresoras. Reportes:
1 AA del Rack, 2 Rack de comunicaciones (Rack B) entre otros.
Luzes de emergencia del piso.

VALIDO PARA
PROPUESTA

Oficinas Edificio SCL
Planta Electricidad y Datos
escala 1:50

Simbología	Descripción
▲	Punto de trabajo (Incluir 15A)
■	Se construye
15A	Indica el tipo de enchufe


A3	150: 1/50
	200: 1/50
PLANTA ELECT. Y DATO	