


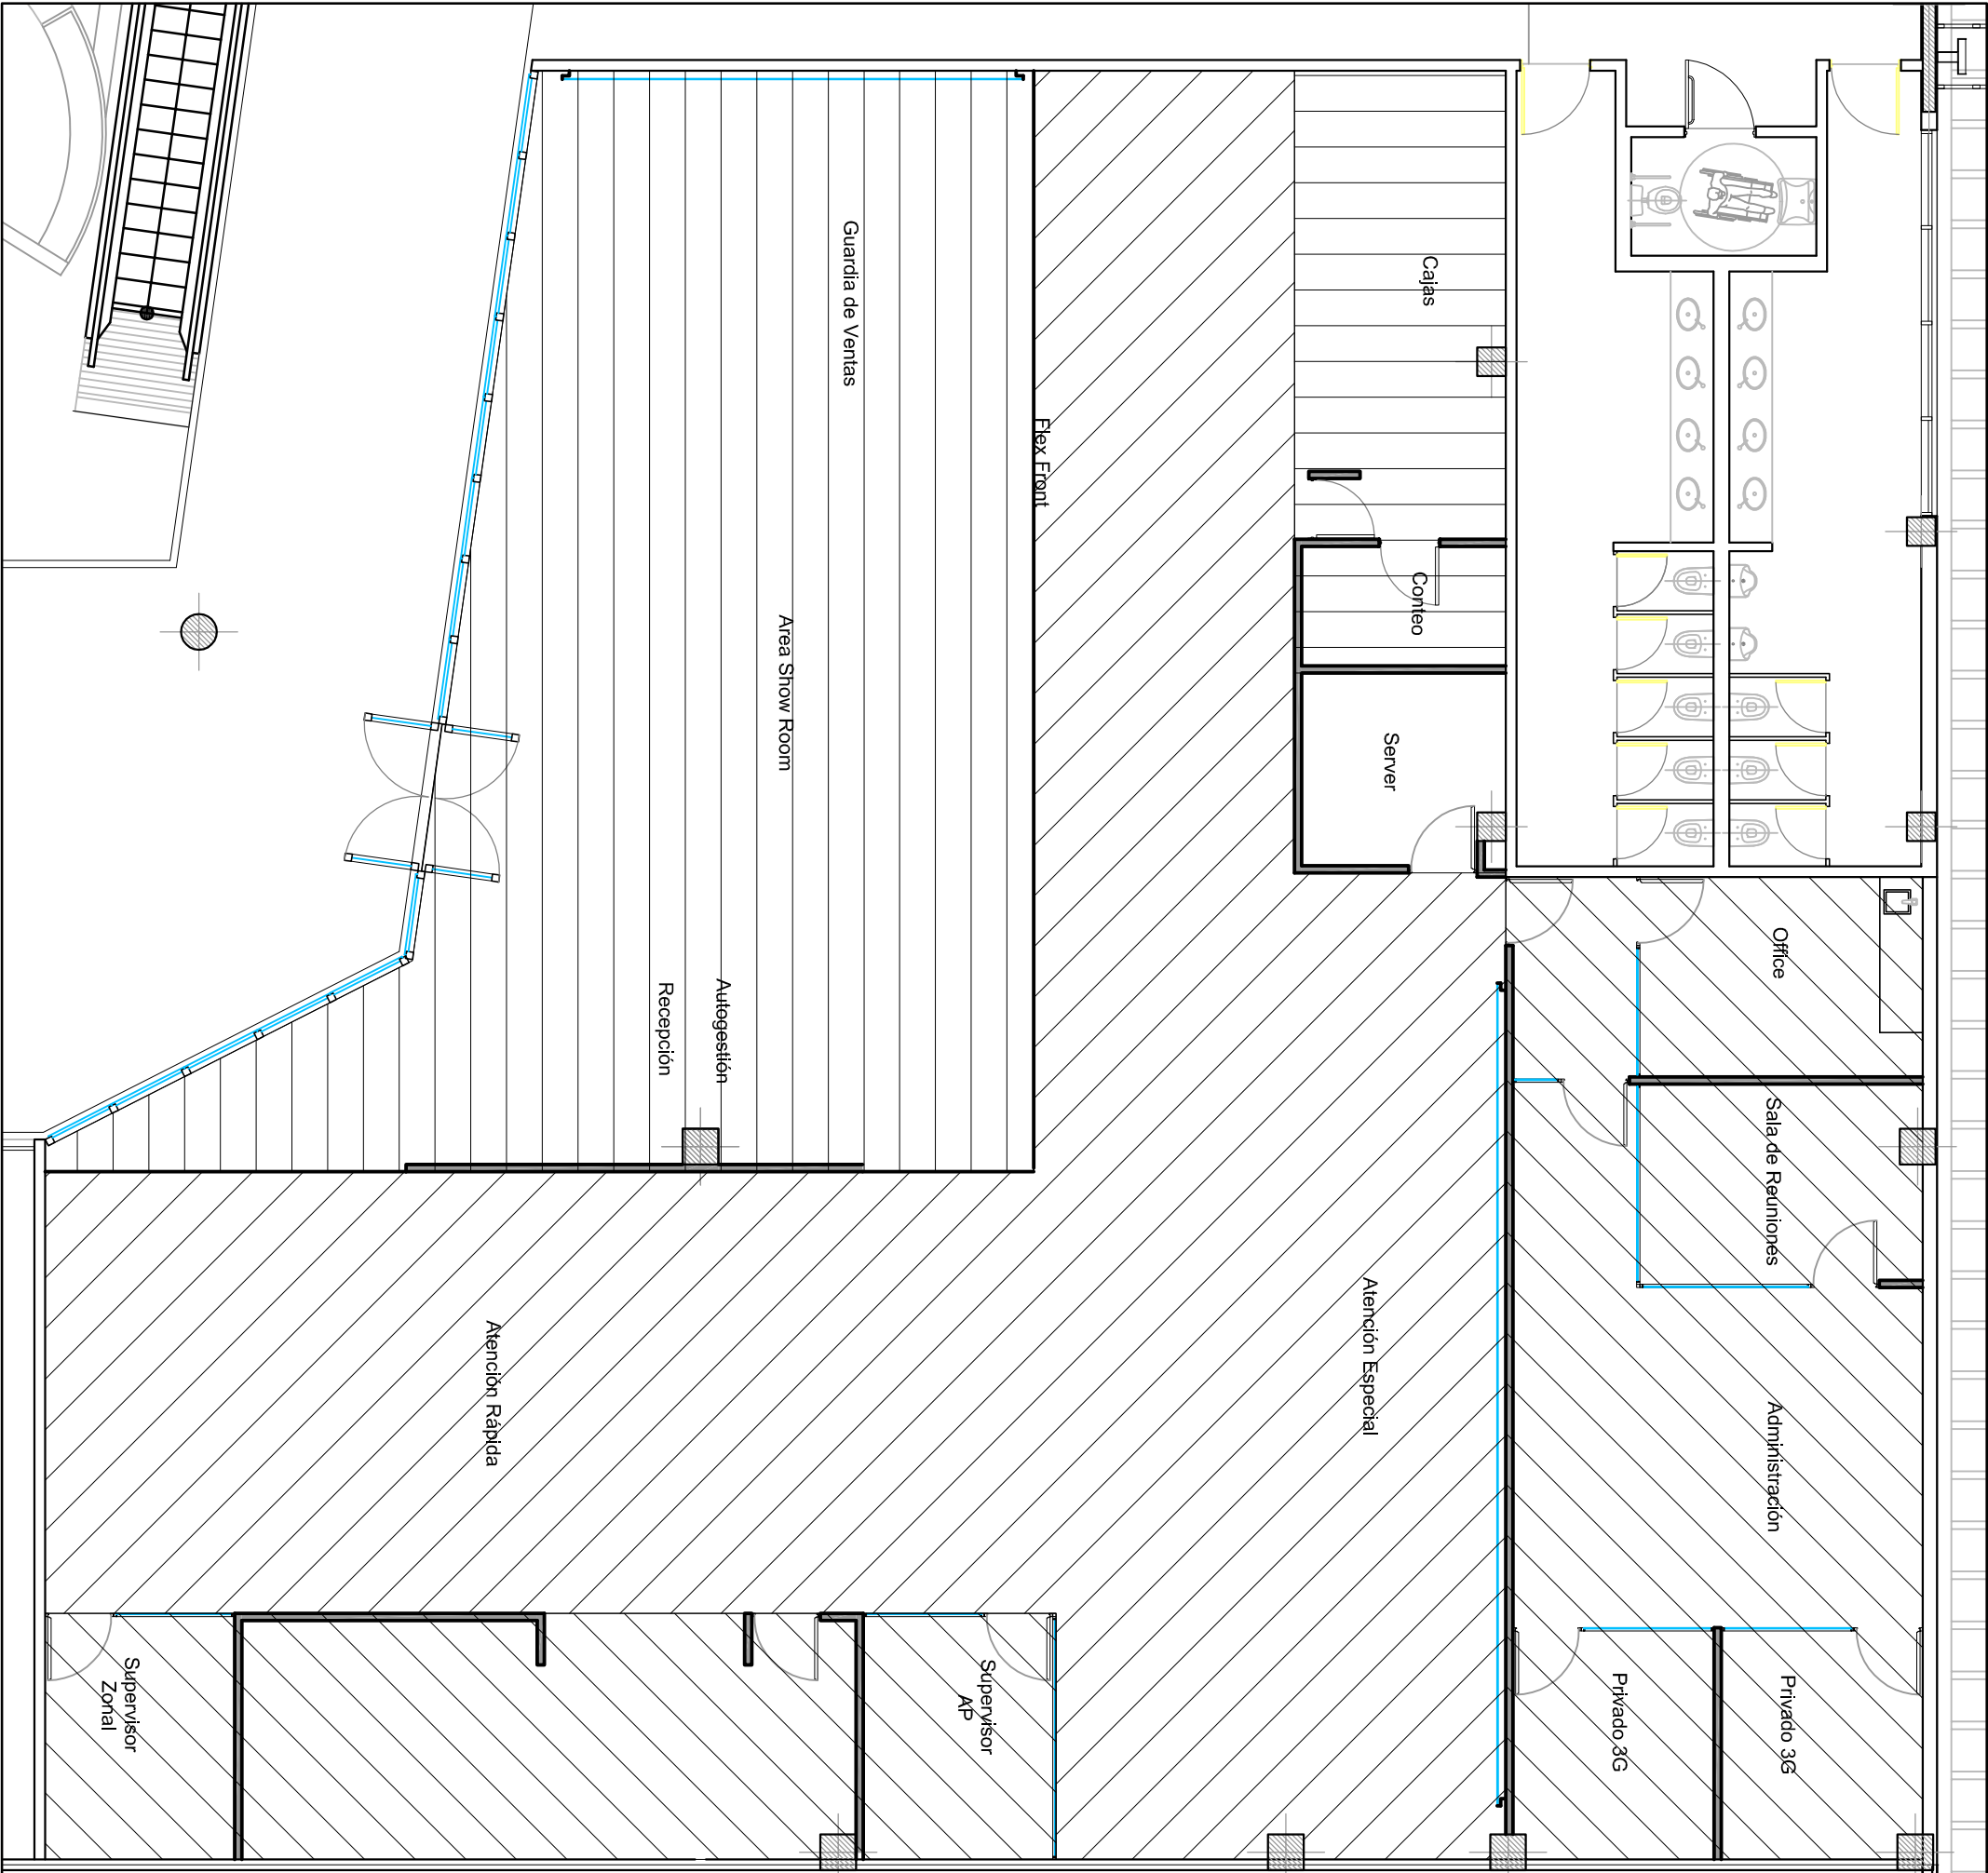

REFERENCIAS ZONIFICACIÓN A/A°

-  Roof Top con sistema Free Cooling. Frio Solo. Persianas independientes en cada privado. Office - Sala de reunión - Privado 3G - Administración - Supervisor Ap - Supervisor Zonal - Parol.
-  Split Frio Calor - Cajas - Conteo
-  Roof Top con sistema Free Cooling. Frio Solo. Atención especial - Atención Rápida - Espera.
-  Roof Top con sistema Free Cooling. Frio - Calor. Recepción - Autogestión - Show Room - Guardia de Ventas.
-  Split Frio Solo - Server.