

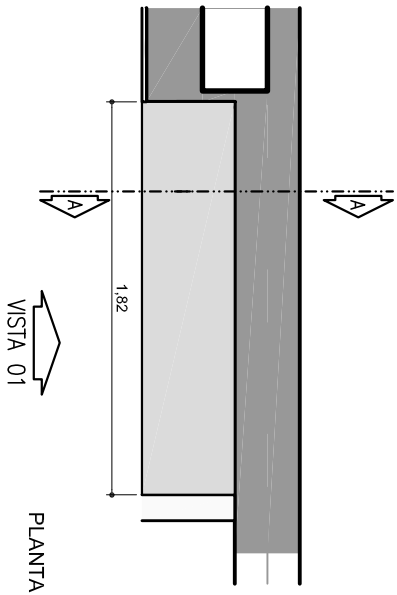


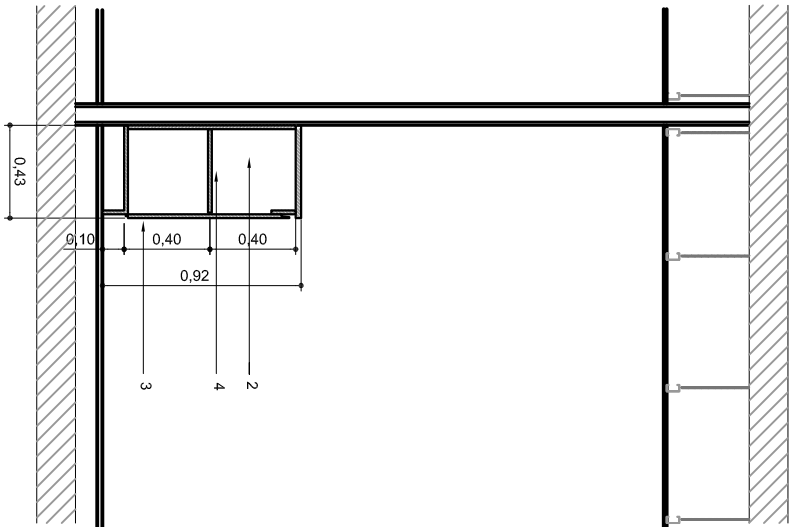

- ESPECIFICACIONES TECNICAS
- 1- TAPA EN MELAMINA, COLOR BLANCO
 - 2- CUERPO EN MELAMINA COLOR BLANCO - ESPESOR 25 mm
 - 3- PUERTA EN MELAMINA COLOR BLANCO TAPACANTO EN ABS ESPESOR 18 mm
 - 4- ESTANTE REGULABLE EN MELAMINA COLOR BLANCO CON TAPACANTO EN ABS ESPESOR 18 mm

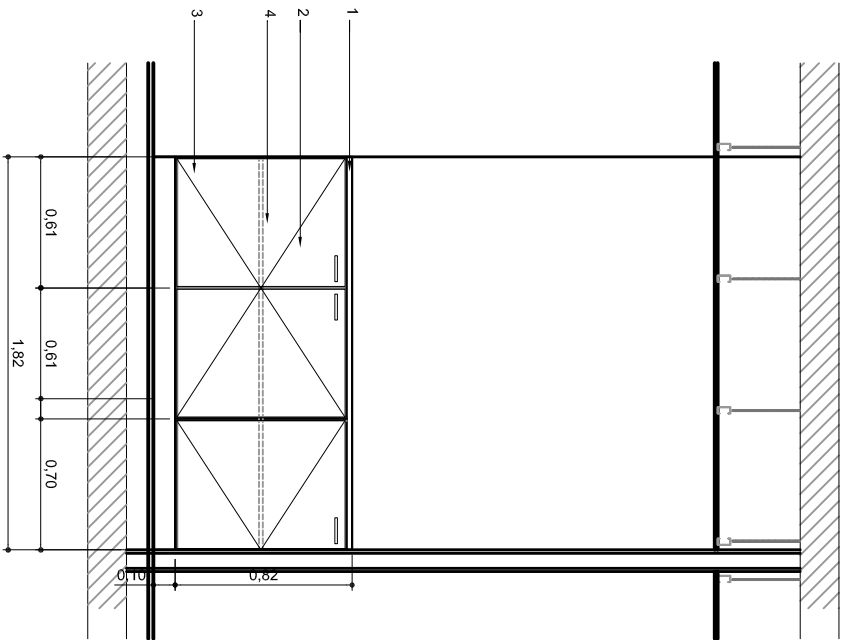

brother®

UBICACION: SANTA FE 2743 10°

REFERENCIAS MOBILIARIO ESPECIAL

ITEM

M02 MUEBLE APOYO SALA DE REUNIONES

SALA REUNIONES

P12

PLANO: MOBILIARIO ESPECIAL

ME

ESCALA: 1:25

FECHA: 5 DE ENERO DE 2011

PROYECTISTA MFP

ARCHIVO: BRD_SF_M02_SALA REUNIONES_V01

XREF: BRD_SF_LO_V13

NOTAS: APTO COTIZACION

TODAS LAS MEDIDAS SE VERIFICARAN EN OBRA

El proyecto y el diseño indicados en este plano son propiedad intelectual de Contract Hentí S.A. Esta prohibido su utilizacion total o parcial sin la expresa autorizacion escrita de la empresa.

Contract

CONTRACT ARGENTINA
Tucuman 117 7º Piso (C1049AAC)
Buenos Aires - Argentina
Tel./Fax : 54 (11) 4516-0722
info@contract.com.ar
www.contract.com.ar