



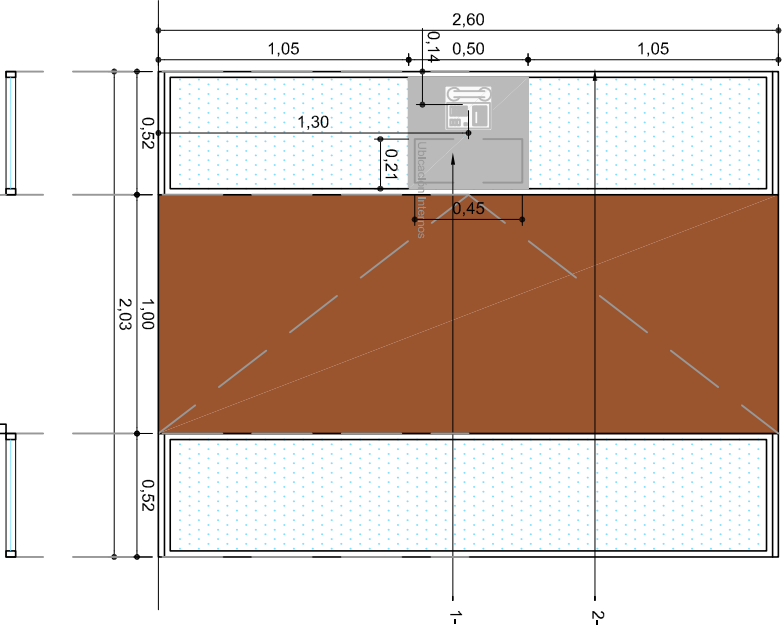

LADO CONTRAFRENTE

Vista desde hall de ascensores

LADO OFICINAS

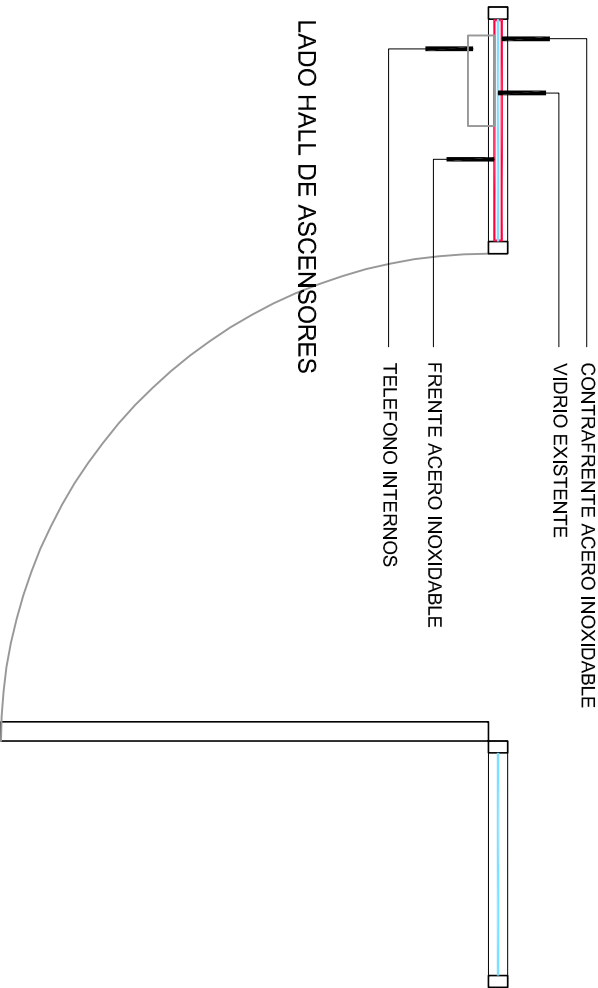

LADO HALL DE ASCENSORES

ESPECIFICACIONES TECNICAS

- 1.- FRENTE Y CONTRAFRENTE EN ACERO INOXIDABLE PEGADO A VIDRIO PARA UBICACIÓN DE TELÉFONO E INTERNOS
- PREVEER PASE PARA CONEXIÓN DE DATOS

VERIFICAR TODAS LAS MEDIDAS EN OBRA

brother®

UBICACION: SANTA FE 2743 - PISO 10
REFERENCIAS MOBILIARIO ESPECIAL
ITEM

MEB DETALLE INTERIORS

P16	
ME	
PLANO:	DETALLE INTERIORS
ESCALA:	1:20
FECHA:	5 DE ENERO DE 2011
PROYECTISTA:	MFP
ARCHIVO:	BRD_SF_MOB_INTERIORS_V01
XREF:	BRD_SF_BA_V01
NOTAS:	APTO COTIZACION
TODAS LAS MEDIDAS SE VERIFICARAN EN OBRA	

El proyecto y el diseño indicados en este plano son propiedad intelectual de Contract Right S.A. Esta prohibido su uso sin la autorización escrita de la empresa.

contract
CONTRACT ARGENTINA
Tucuman 117 7º Piso (C1049AAC)
Buenos Aires - Argentina
Tel / Fax : 54 (11) 4516-0722
info@contract.com.ar
www.contract.com.ar