


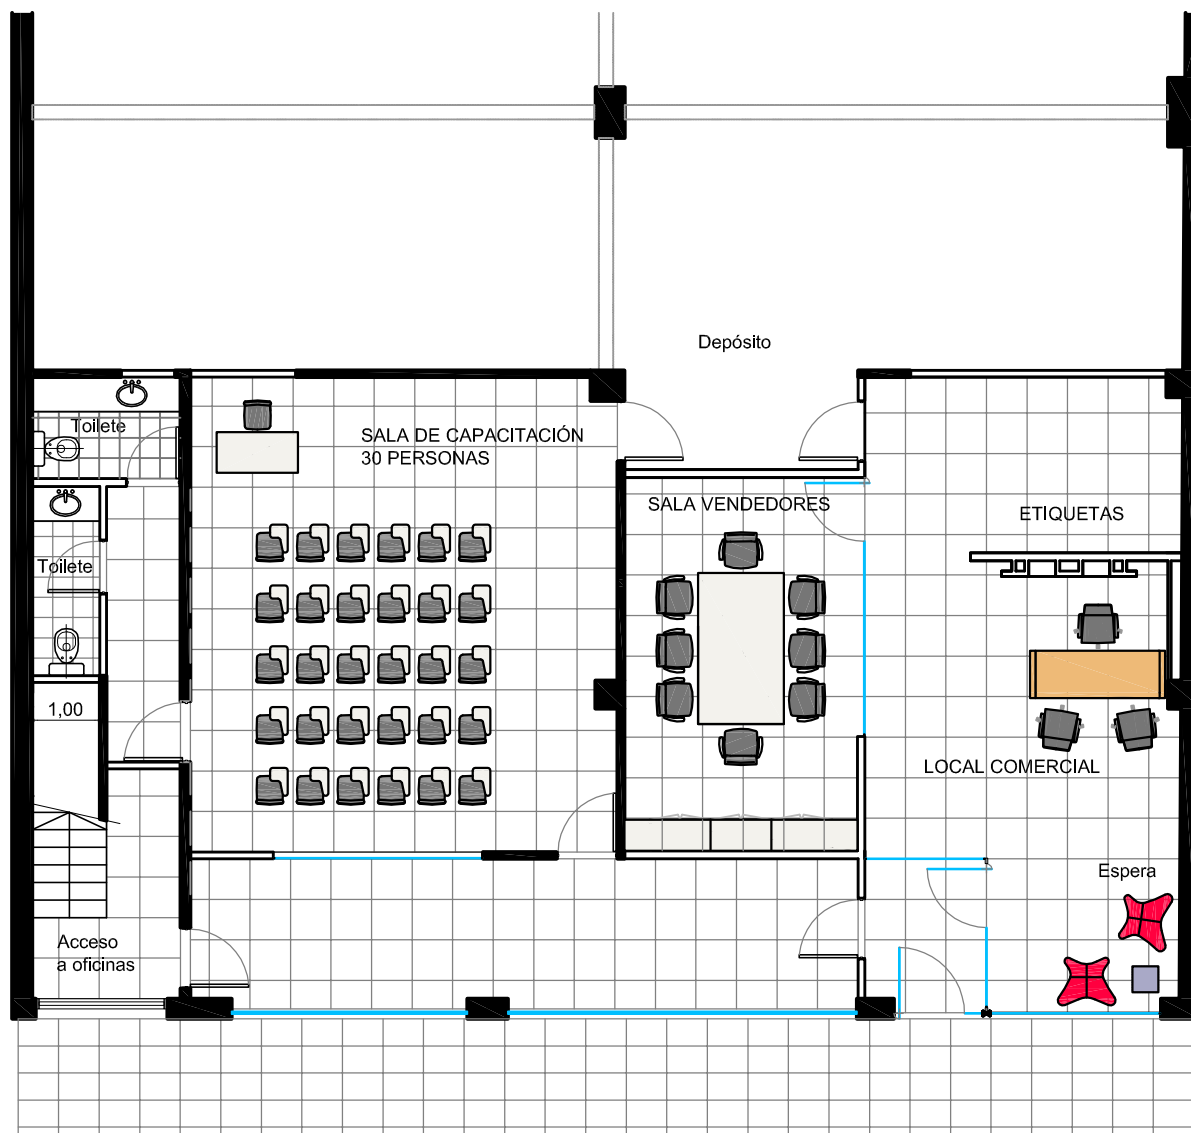

UBICACIÓN: VELEZ SANSFIELD 1722 - PLANTA BAJA

PLANO:	LAYOUT ARQUITECTURA - P. BAJA
ESCALA:	1:50
FECHA:	16-02-2011
PROYECTISTA:	C4
ARCHIVO:	BECHEM_VEL_EQ_V08
XREF:	BECHEM_VEL_BA_V08
NOTAS:	APTO COTIZACIÓN
	TODAS LAS MEDIDAS SE VERIFICARÁN EN OBRA

El proyecto y el diseño indicados en este plano son propiedad intelectual de Contract Rent S.A. Esta prohibido su utilización total o parcial sin la expresa autorización escrita de la empresa.

contract

CONTRACT ARGENTINA
 Tucuman 117 - 7º Piso - (C1049AAC)
 Buenos Aires - Argentina
 Tel. / Fax : 54 (11) 4516-0722
 info@contract.com.ar
 www.contract.com.ar