


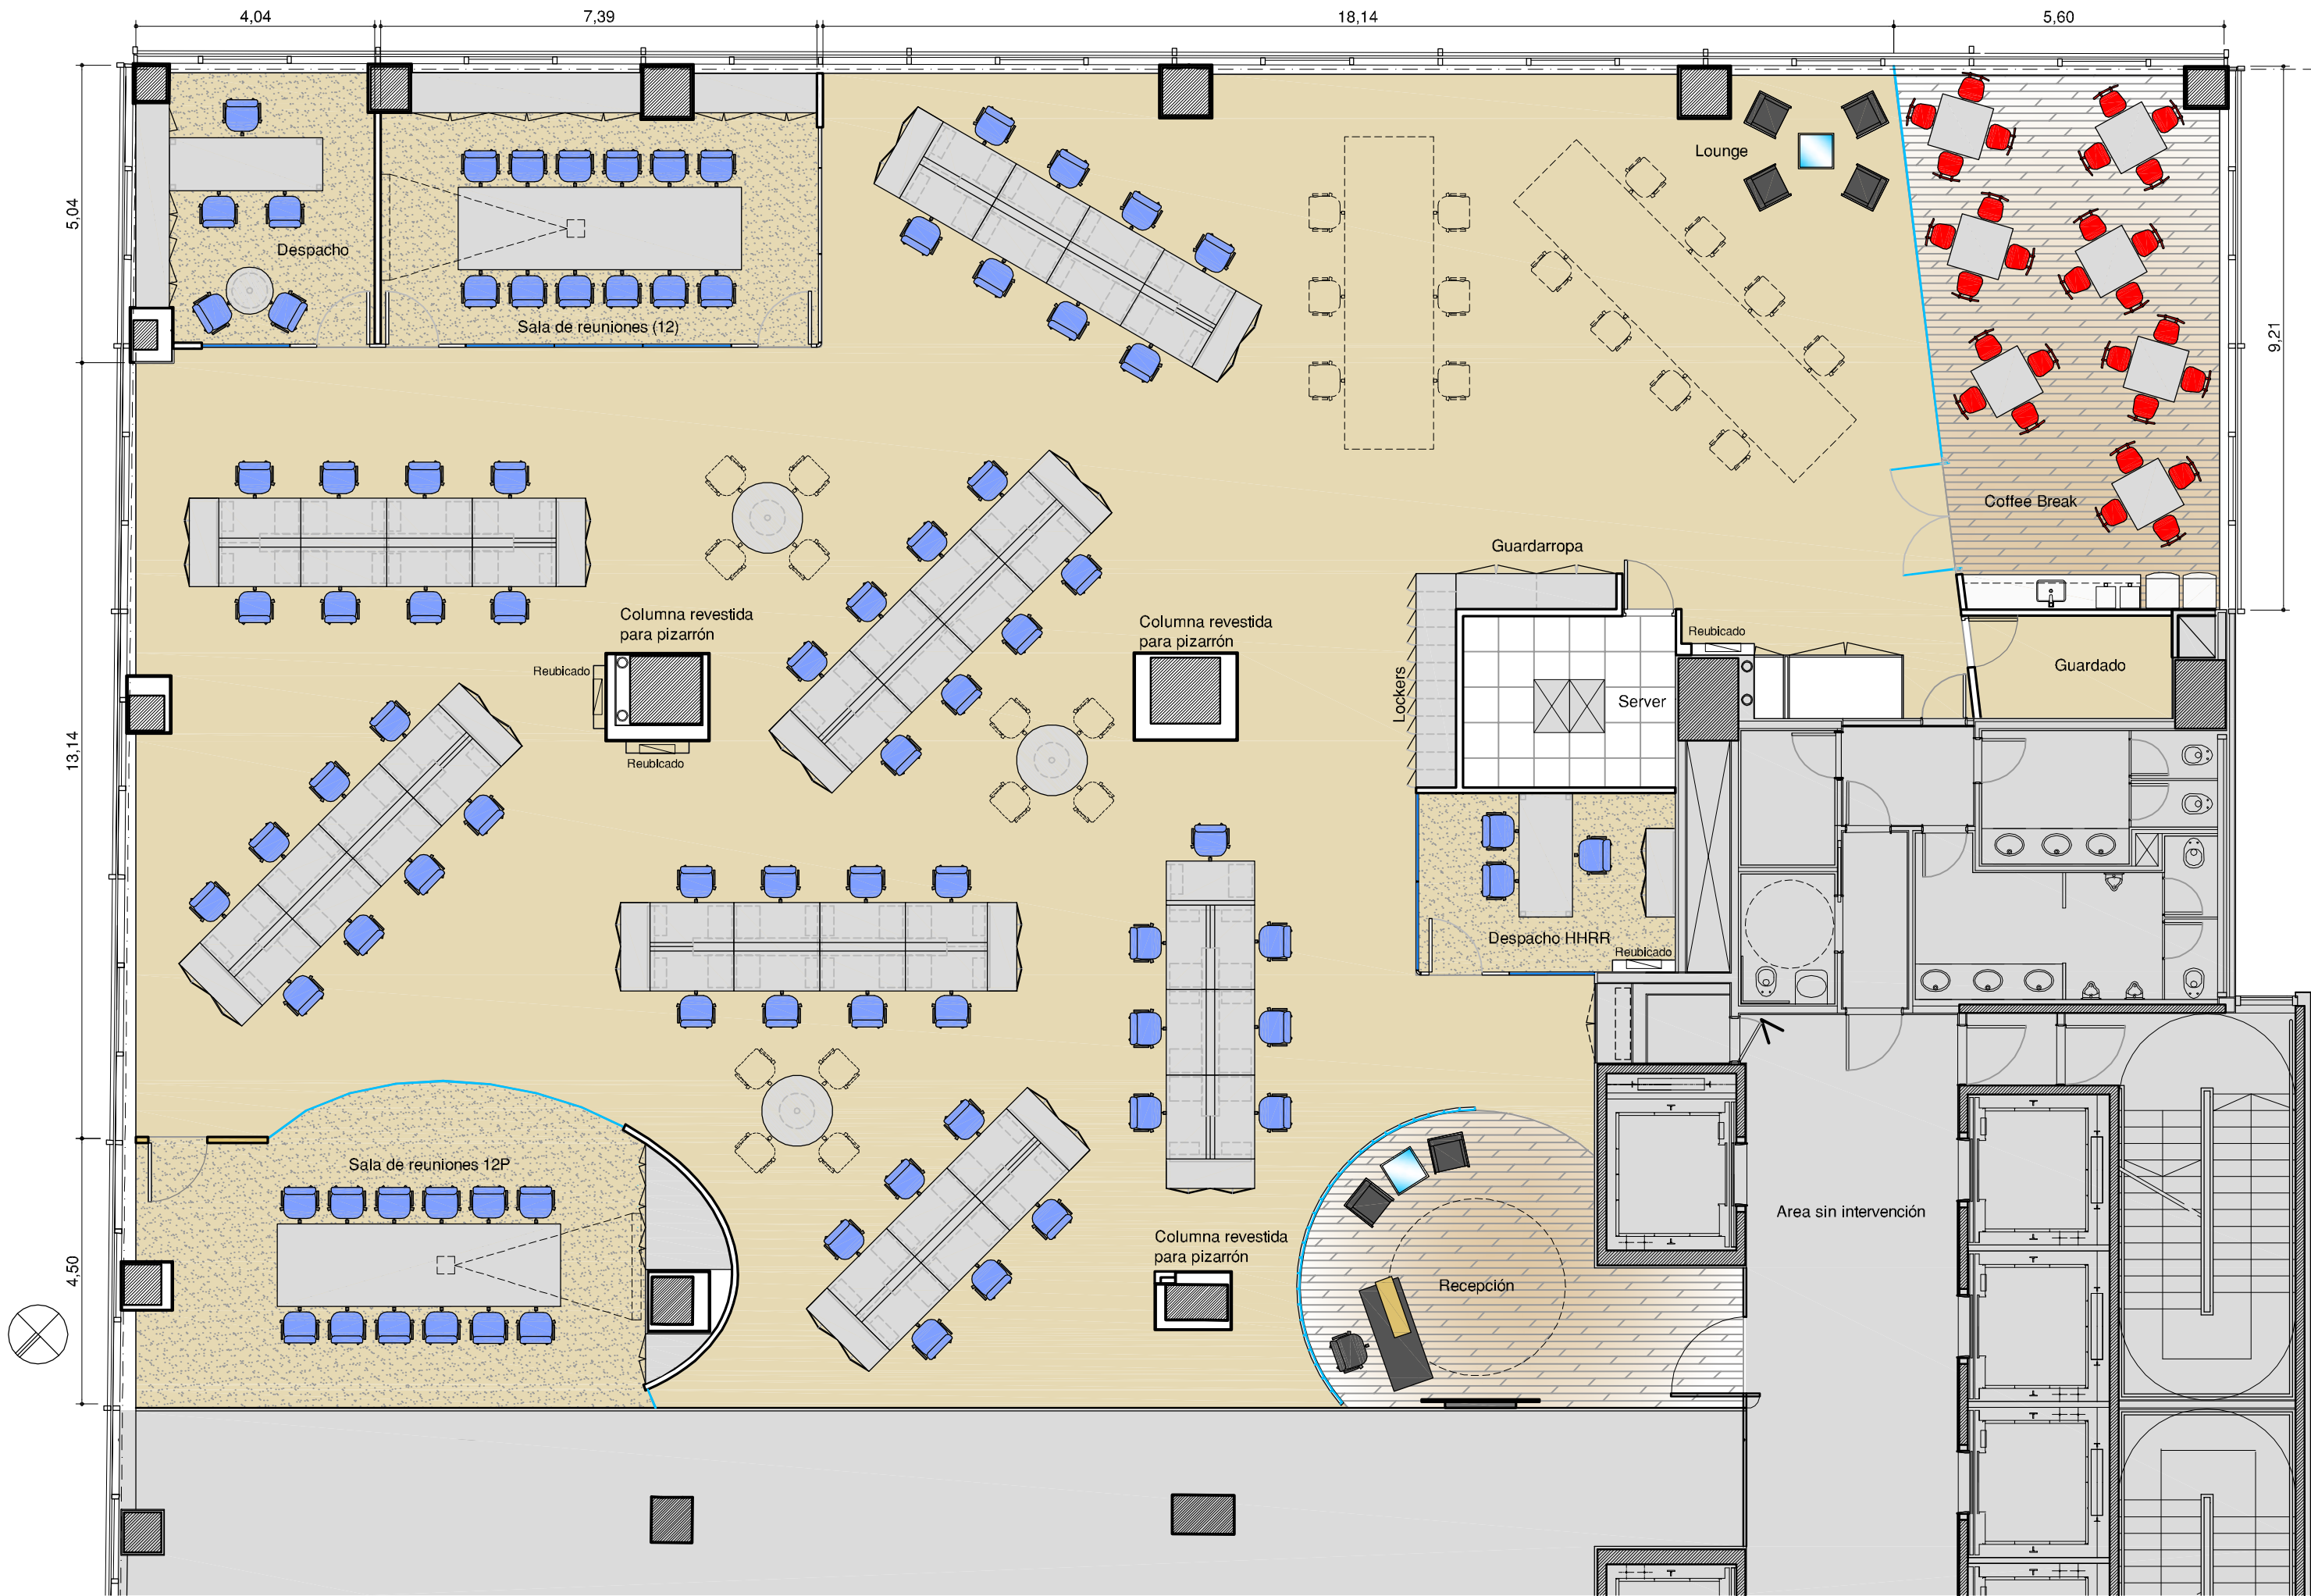

REFERENCIAS

- Durlock revestido de madera
- Sistema de tabiquería existente

BOOKING.COM

UBICACION:	BOUCHARD 710 - 3°
PLANO:	LAYOUT DE EQUIPAMIENTO
ESCALA:	1:100
FECHA:	7 Abril 2011
PROYECTISTA:	SD
ARCHIVO:	BOO BOU EQU-P03-01 V10.DWG
XREF:	
NOTAS:	MEDIDAS VERIFICADAS EN OBRA

El proyecto y el diseño indicados en este plano son propiedad intelectual de Contract Rent S.A. Está prohibida su utilización total o parcial sin la expresa autorización escrita de la empresa.

contract

CONTRACT ARGENTINA
Tucumán 117 7º piso (C1049AAC)
Buenos Aires . Argentina
Tel. / Fax: (54-11) 4516-0722
info@contract.com.ar
www.contract.com.ar