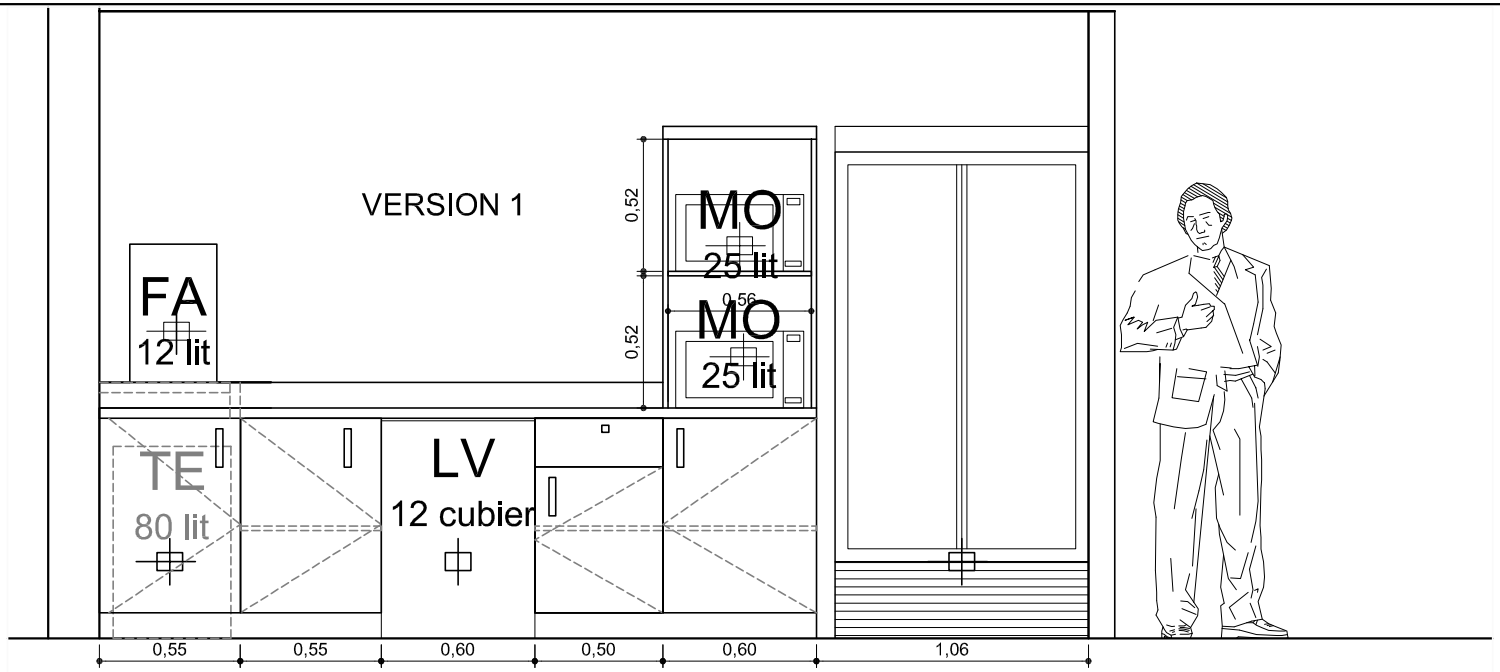

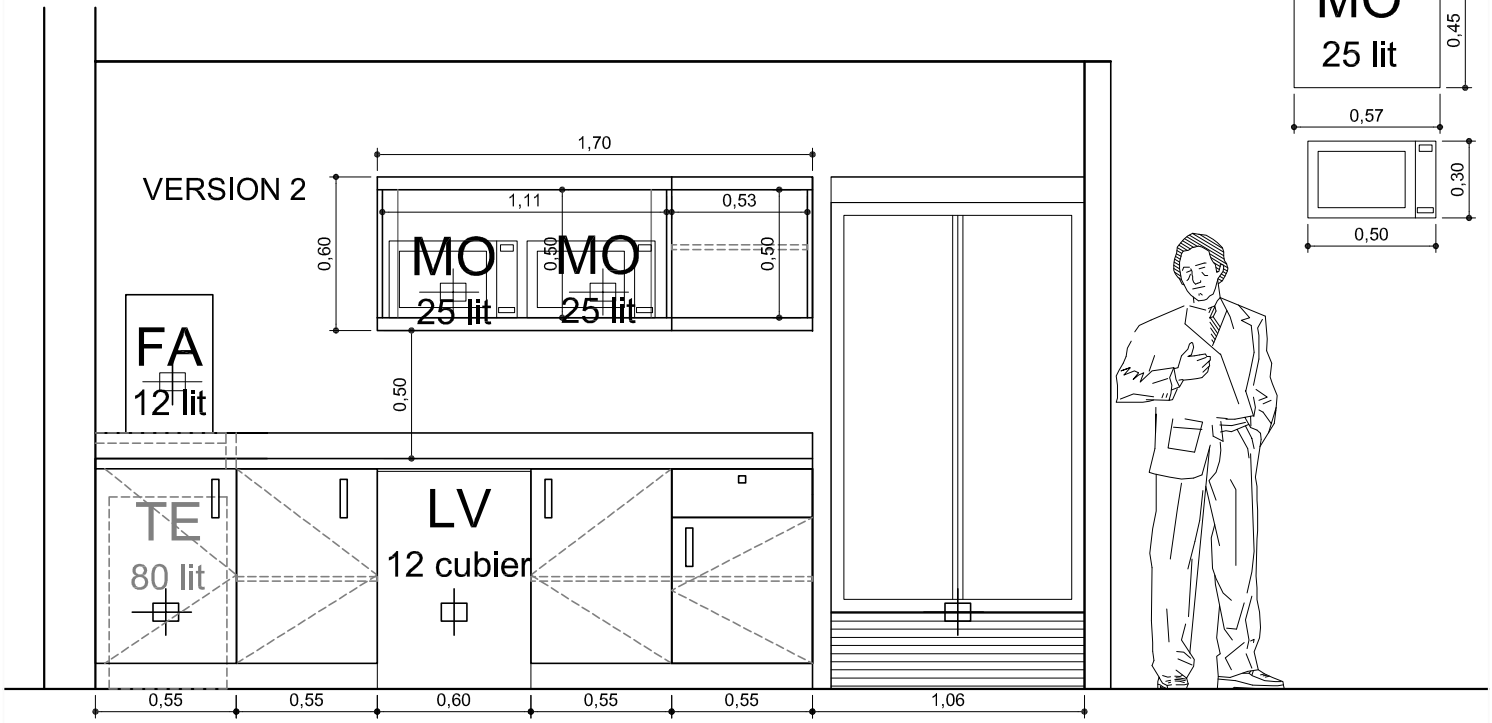

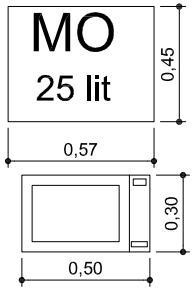

UBICACION: EDIFICIO SCL

PLANO:	MUEBLE KICHENETTE
ESCALA:	1:10
FECHA:	ABRIL 2011
PROYECTISTA	P.P-ALISA
ARCHIVO:	SCL-SCL-P17-MES-V04. DWG
XREF:	
NOTAS:	

El proyecto y el diseño indicados en este plano son propiedad intelectual de Contract Chile S.A. Esta prohibido su utilizacion total o parcial sin la expresa autorizacion escrita de la empresa.

contract
CONTRACT CHILE
Darío Urzua 1955.
Providencia. Santiago. Chile
Tel.:205 44 71 Fax:2049168
www.contract.cl