


REFERENCIAS DEL PLANO	
ITEM	
	INDICA TABIQUE DE CIERRE PROVISIONO SI DE ø=10mm, S/ AISLACION
	INDICA AREA DISPONIBLE PARA 2ª ETAPA

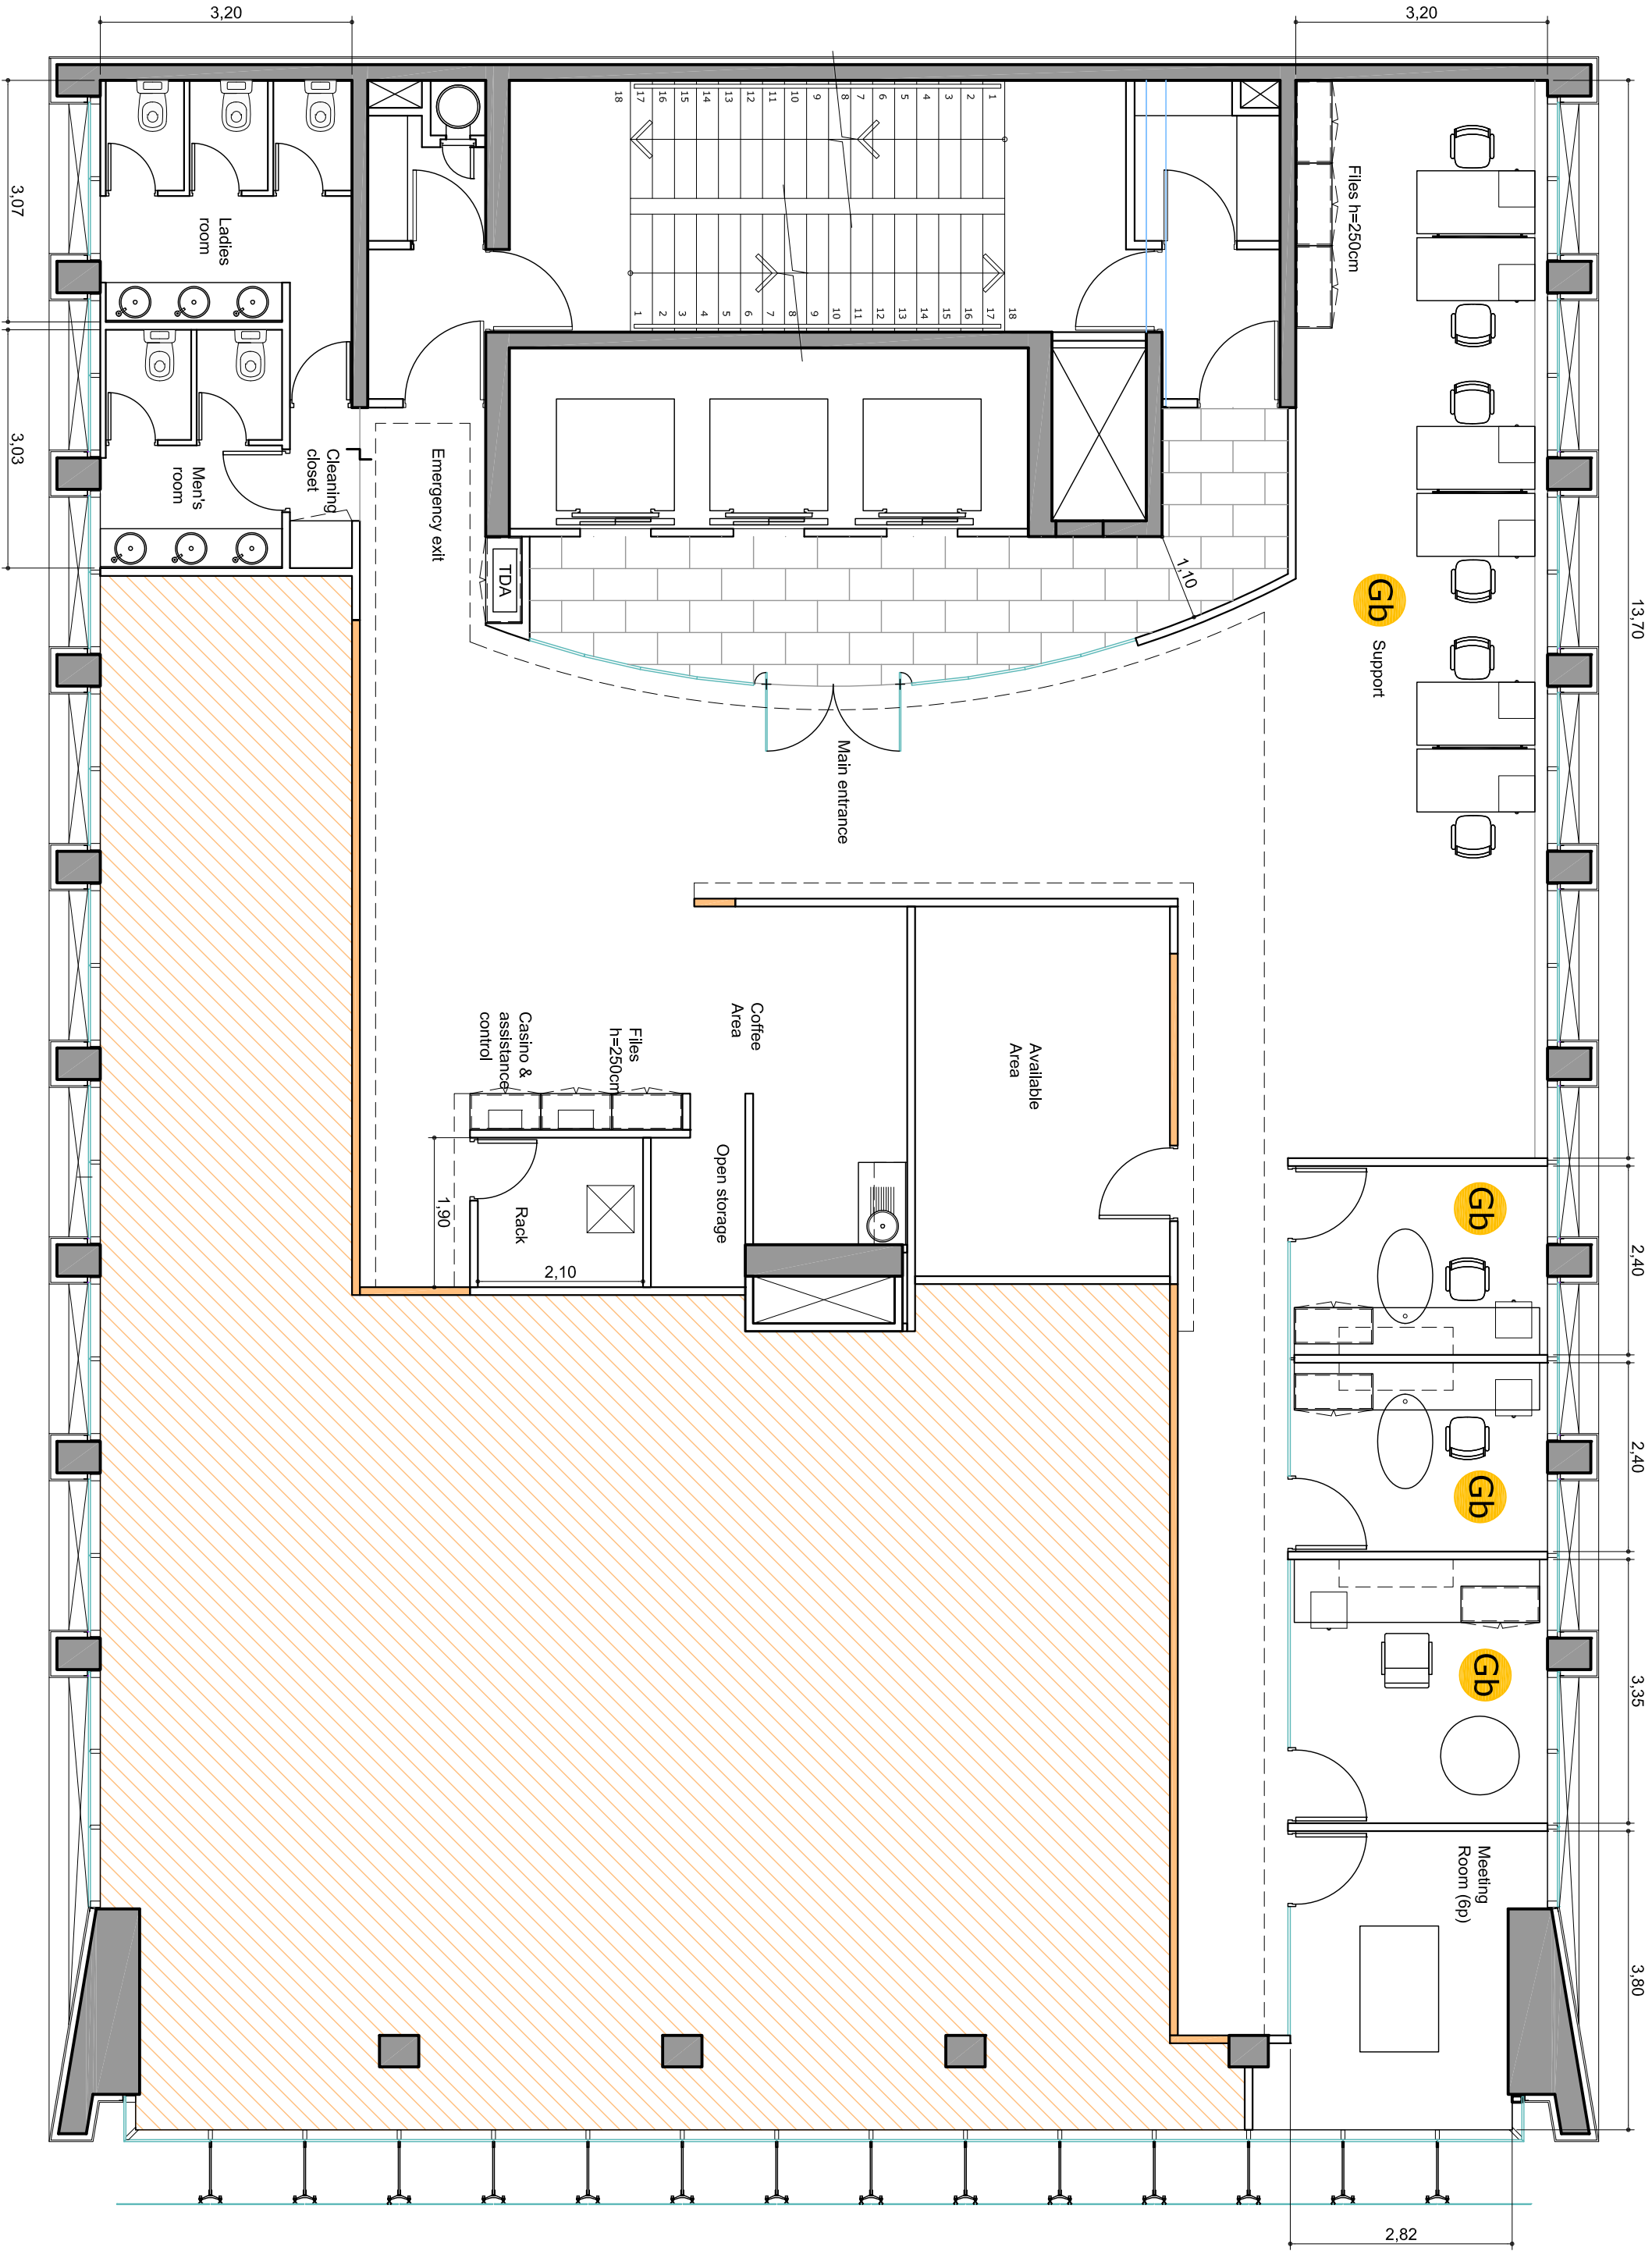

PISO 3º

PLANO:	PLANTA_LAYOUT_1ª_ETAPA
ESCALA:	1/75
FECHA:	MAYO_16_2011
PROYECTISTA:	P.P.
ARCHIVO:	PH-GLF-LAY-P3-V05_1ª ETAPA
XREF:	-
NOTAS:	TODAS LAS MEDIDAS DEBEN SER RECTIFICADAS EN OBRA