


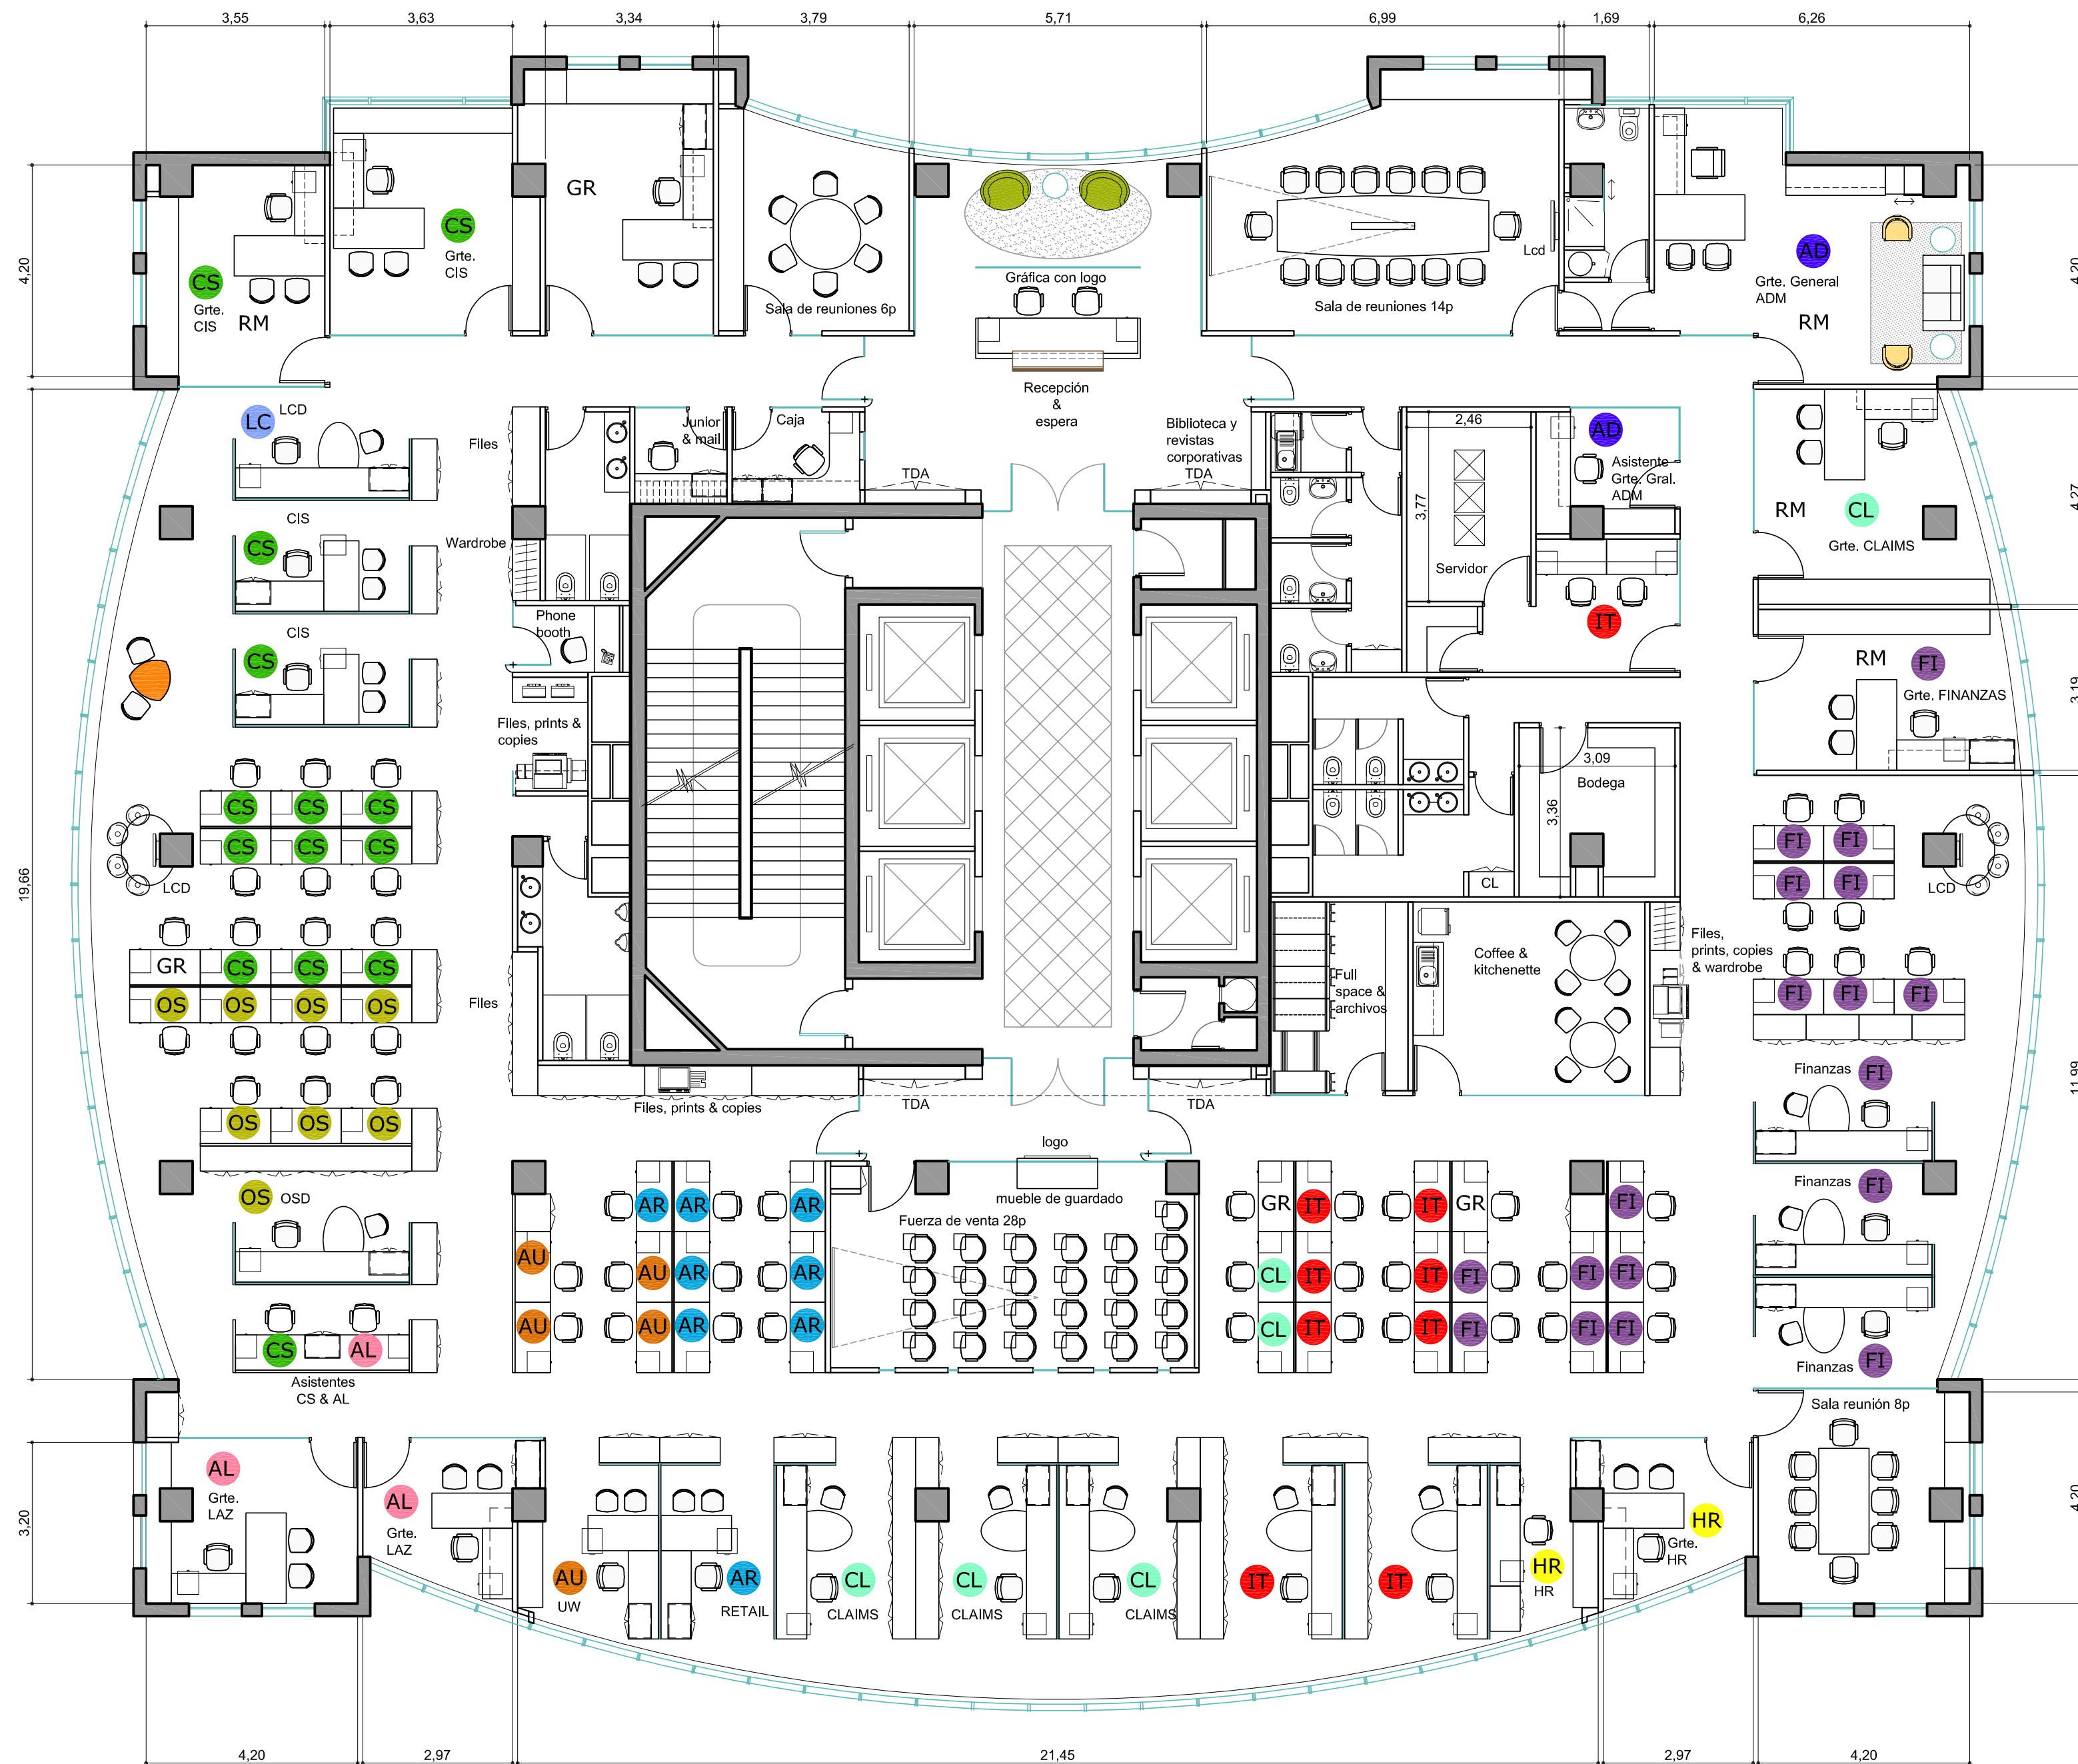

1

LAYOUT

REFERENCIAS

AL A&H - LAZ - ABL MGMT
 • OFICINA / 2
 • MODULO ASISTENTE / 1

AU A&H UW
 • CUBICULO SENIOR / 1
 • MODULO OPERATIVO / 4

AR A&H RETAIL MUTUAL
 • CUBICULO SENIOR / 1
 • MODULO OPERATIVO / 7

AD GCIA. GENERAL - ADM
 • OFICINA GERENTE / 1
 • OFICINA SECRETARIA / 1

CS CIS
 • OFICINA / 2
 • CUBICULO SENIOR / 2
 • MODULO OPERATIVO / 9
 • ASISTENTE / 1

FI FINANCE
 • OFICINA / 1
 • CUBICULO / 3
 • MODULO OPERATIVO / 14

OS OSD
 • CUBICULO / 1
 • MODULO OPERATIVO / 7

LC LCD
 • CUBICULO / 1

IT IT
 • CUBICULO / 2
 • MODULO OPERATIVO / 6 + 2

HR RECURSOS HUMANOS
 • OFICINA / 1
 • CUBICULO / 1

CL CLAIMS
 • OFICINA / 1
 • CUBICULO / 3
 • MODULO OPERATIVO / 2

GR GROWTH
 • OFICINA / 1
 • MODULO OPERATIVO / 3

RM RECICLA MOBILIARIO
 • OFICINA / 4

El proyecto y el diseño indicados en este plano son propiedad intelectual de Contract Chile S.A. Esta prohibido su utilización total o parcial sin la expresa autorización escrita de la empresa.

contract

CONTRACT CHILE
 Darío Urzúa 1955.
 Providencia, Santiago, Chile
 Tel.: 205 44 71 Fax: 2049188
 www.contract.cl