factor Plus

1 LAYOUT

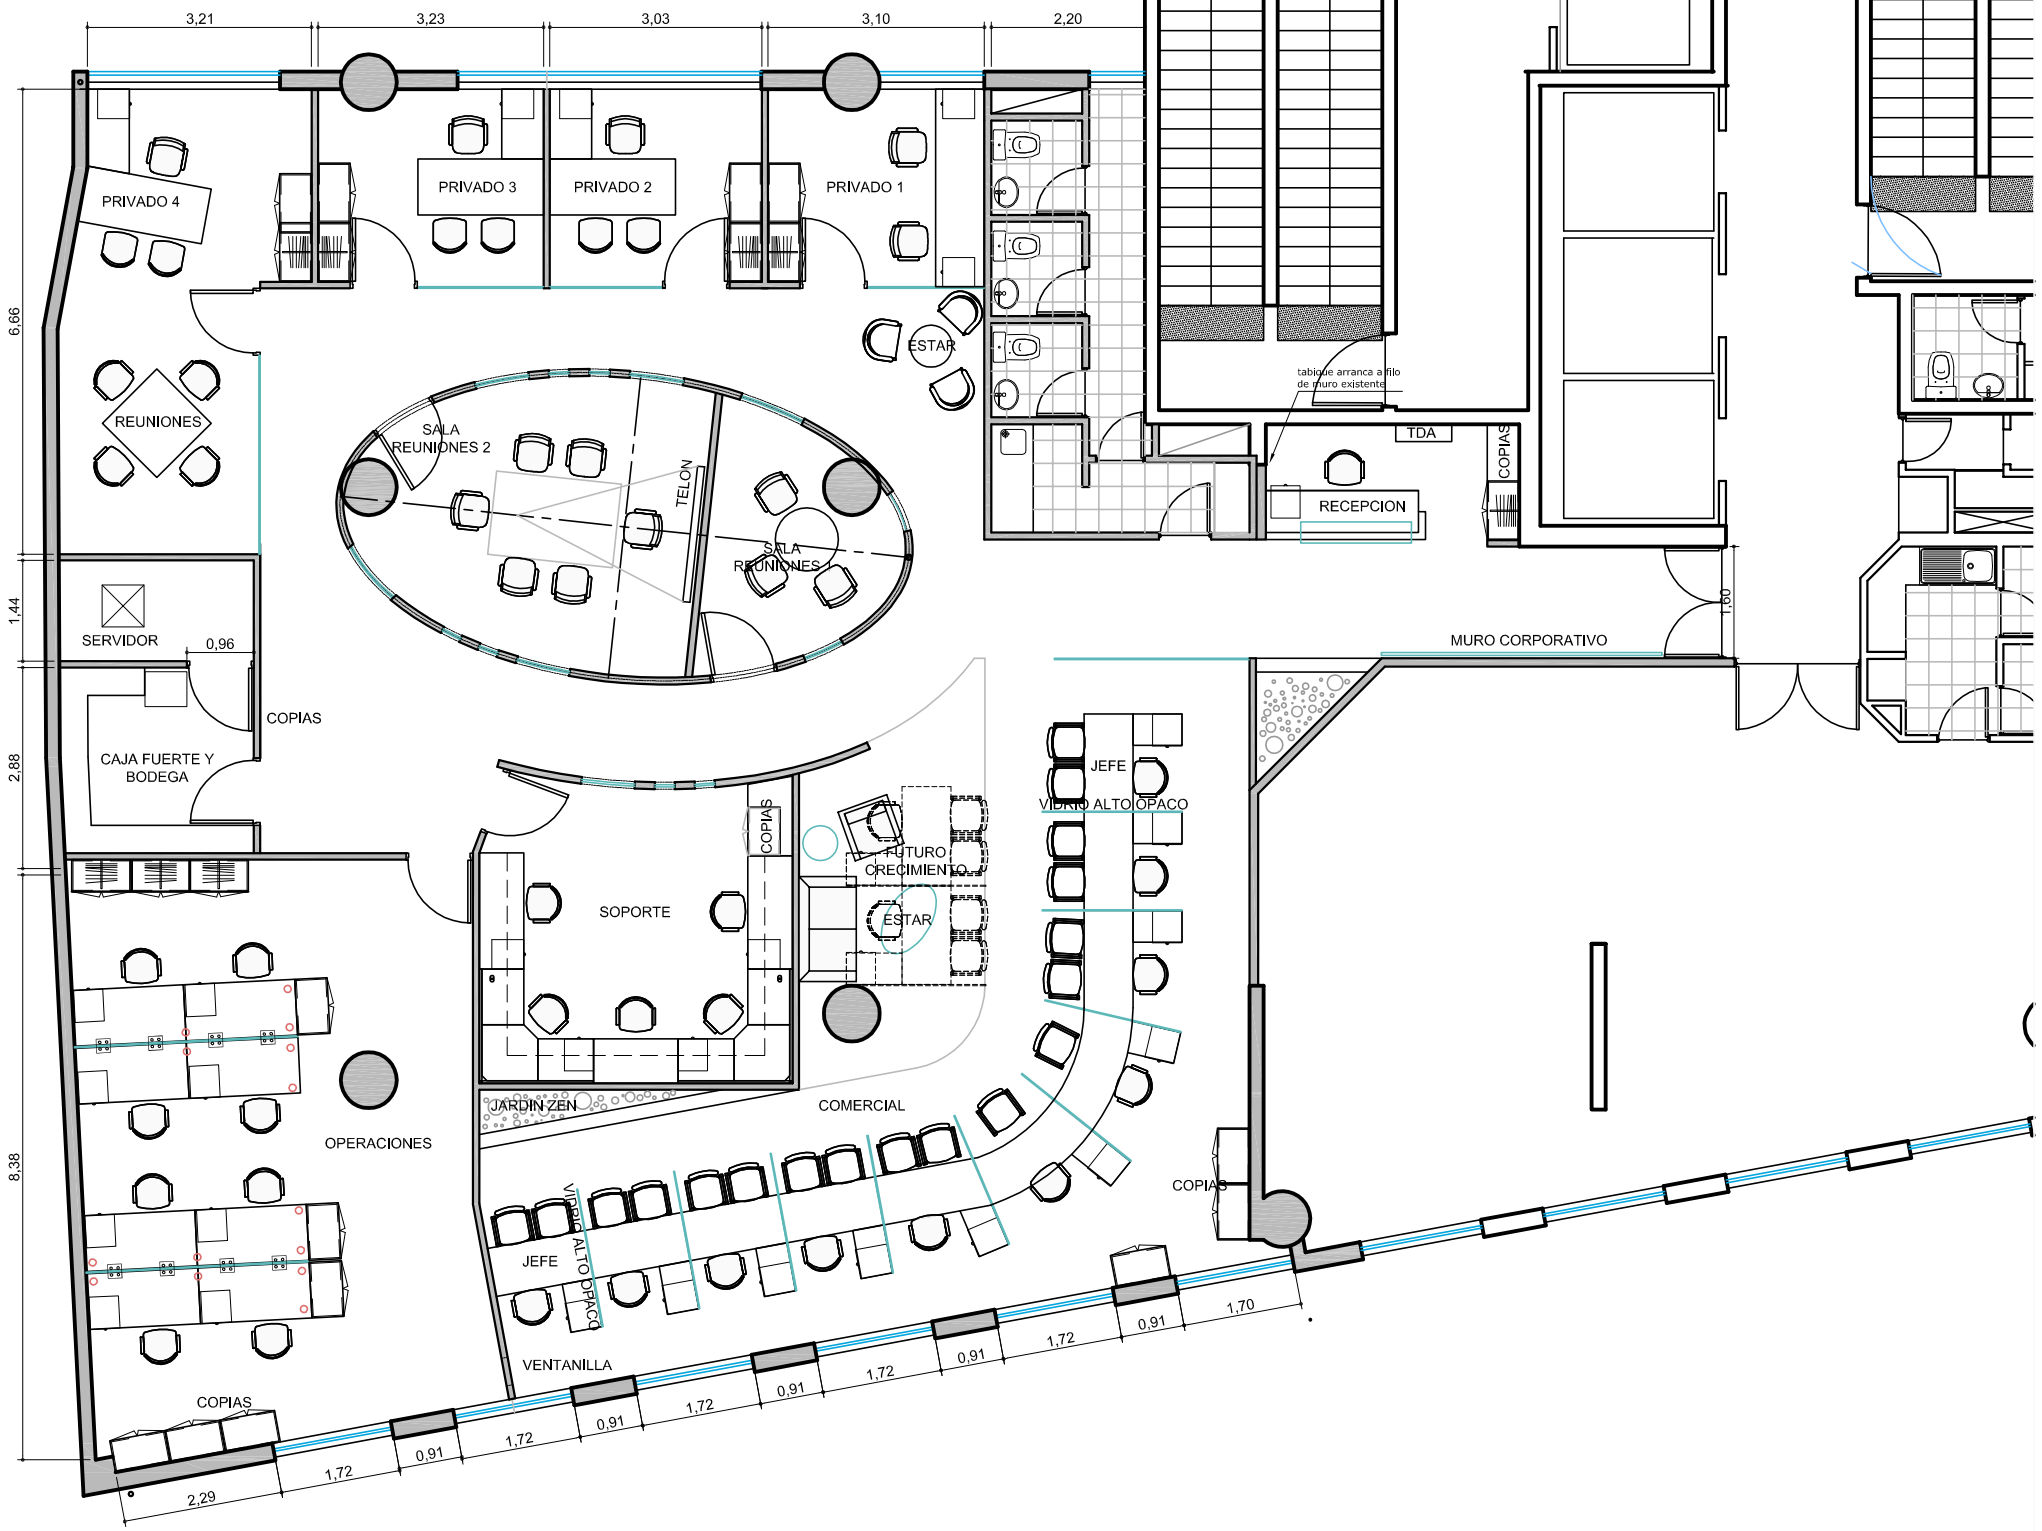

El proyecto y el diseño indicados en este plano son propiedad intelectual de Contract Chile S.A. Esta prohibido su utilización total o parcial sin la expresa autorización escrita de la empresa.

contract

CONTRACT CHILE
Dario Urzúa 1955,
Providencia, Santiago, Chile
Tel. :205 44 71 Fax:2049188
www.contract.cl

LAYOUT • 1:75 • MERCED 480 • JUNIO 2011