


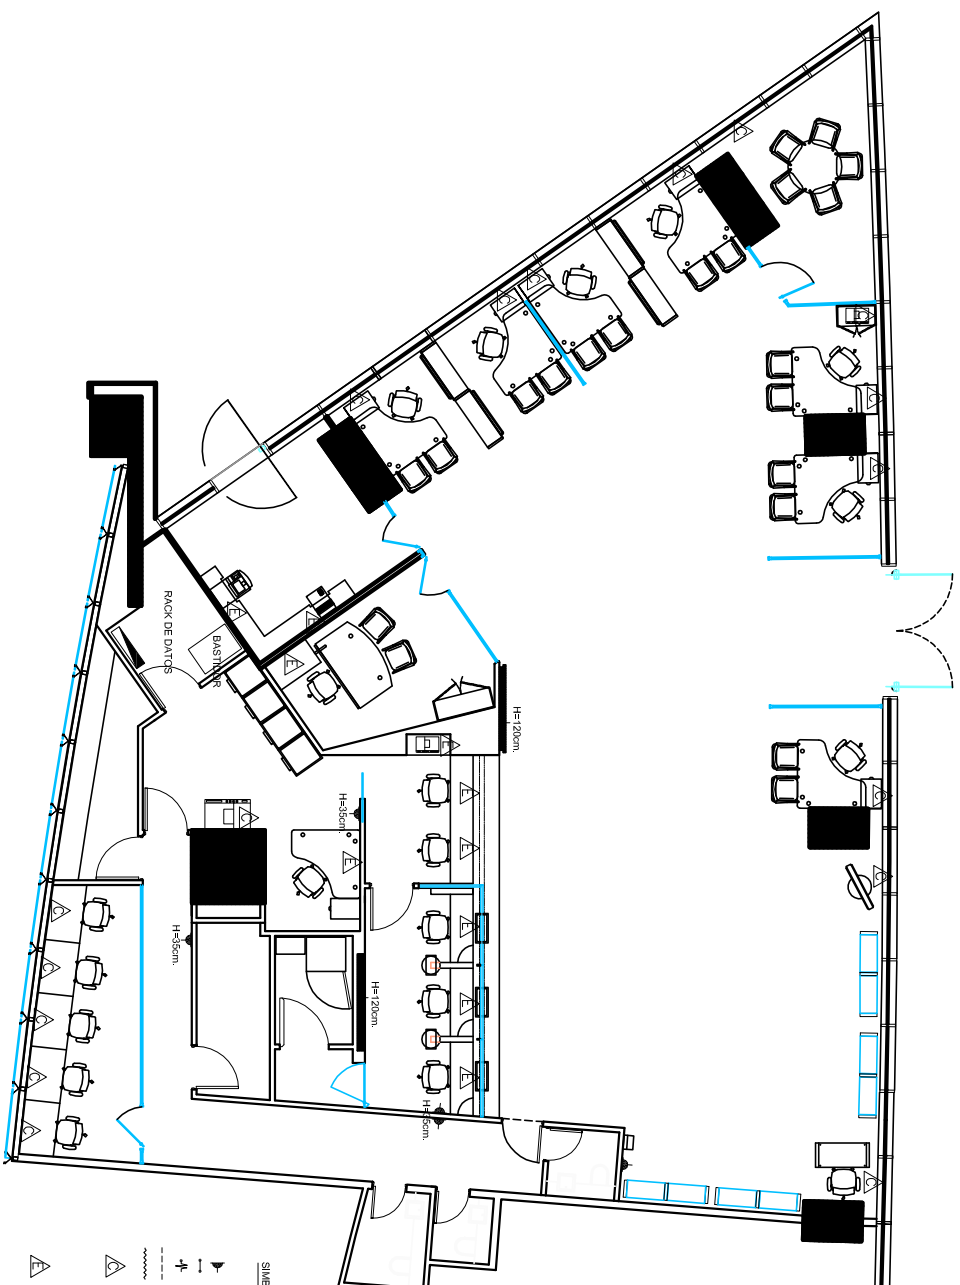

SIMBOLOGÍA

- ▶ Enchufe simple de servicio
- ⚡ Punto para alarma en puerta
- ⚡ Punto para electrificación de puerta
- ~~~~~ Banda para conducciones
- ~~~~~ Avance por sobrelas
- △ Puerto de trabajo en Canaleja porta conducciones
- Incluye:
 - 1 RJ45 cat 6
 - 1 Enchufe triple de seguridad 15A (computación blage)
 - 1 Enchufe triple normal 10A
- △ Puerto de trabajo en Canaleja porta conducciones
- Incluye:
 - 1 RJ45 cat 6
 - 1 Enchufe triple de seguridad 15A (computación blage)
 - 1 Enchufe triple normal 10A

NOTA:

- En el caso de las impresoras y/o la recepción
- Considerar:
 - 2 RJ45 cat 6
 - 1 Enchufe triple de seguridad 15A (computación blage)
 - 1 Enchufe triple normal 10A

El proyecto y el diseño indicados en este plano son propiedad intelectual de Contract Chile S.A., esta prohibida la reproducción total o parcial sin la expresa autorización escrita de la empresa.

Contract

CONTRACT CHILE

Proveedora de Servicios
Tel: 2015 44 71 Fax: 20431185
www.contract.cl