
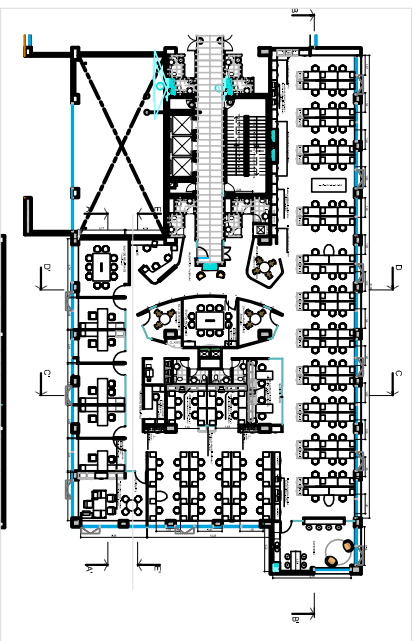
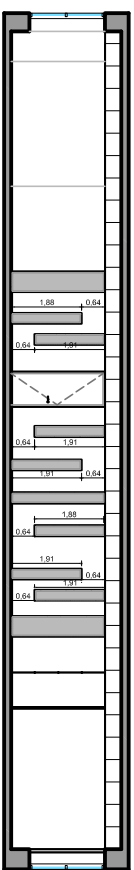
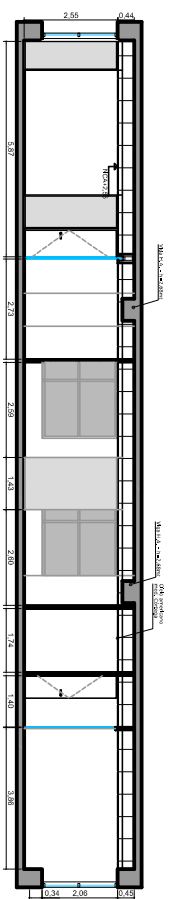
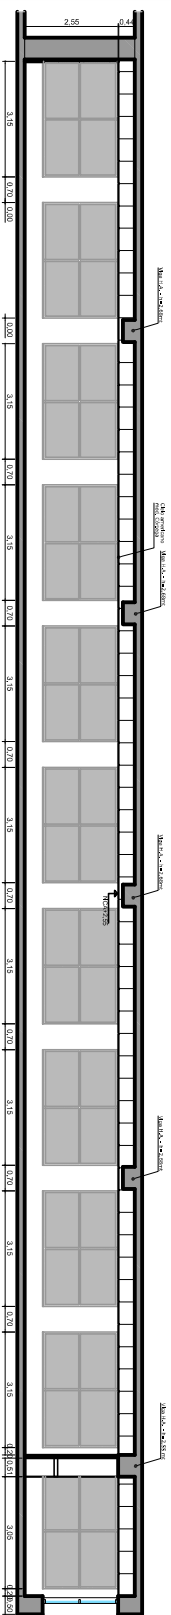


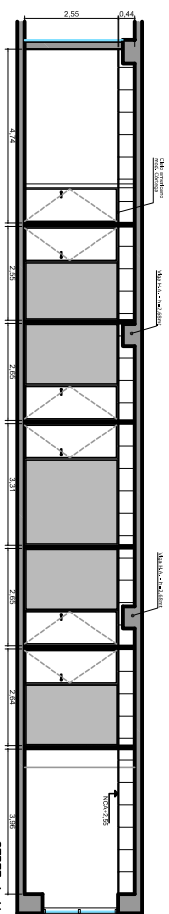

El proyecto y el diseño indicados en este plano son propiedad intelectual de Contract Chile S.A., está prohibido su uso o reproducción parcial en la empresa autorizada en escritura de la empresa.

Contract
CHILE
Proveedora
Santiago Chile
Tel: 2016 44 71 Fax: 20431185
www.contract.cl