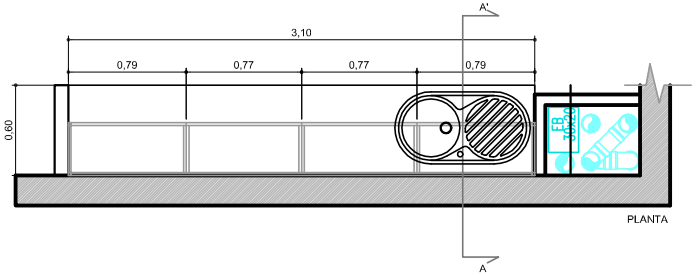

PLANTA

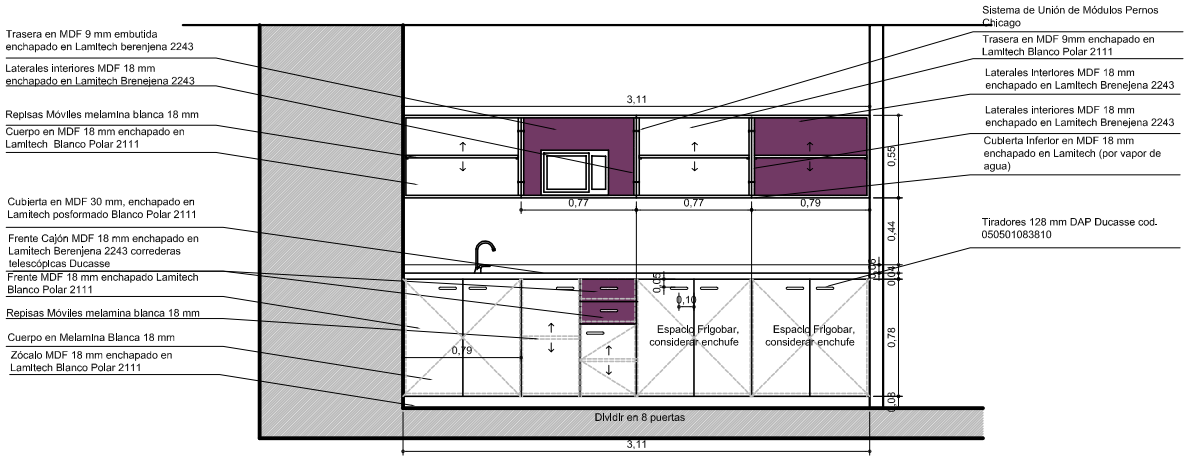

VISTA FRONTAL

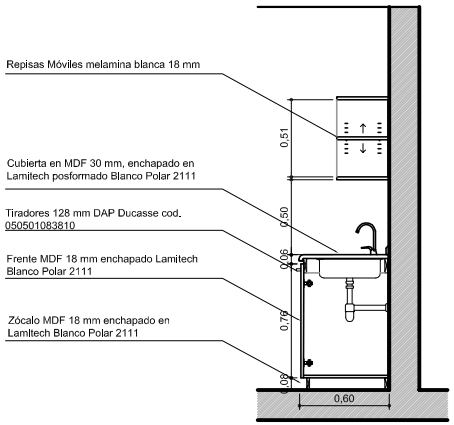

CORTE AA'

DRS
GESTION INTEGRAL DE PROYECTOS

10 MOBILIARIO

El proyecto y el diseño indicados en este plano son propiedad intelectual de Contract Chile S.A. Esta prohibido su utilización total o parcial sin la expresa autorización escrita de la empresa.

contract
CONTRACT CHILE
Dario Urzua 1955.
Providencia. Santiago. Chile
Tel. :205 44 71 Fax:2049188
www.contract.cl

DETALLE KITCHENETTE • 1:25 • AV. DEL VALLE 577 PISO 2 • SEPTIEMBRE 2011