


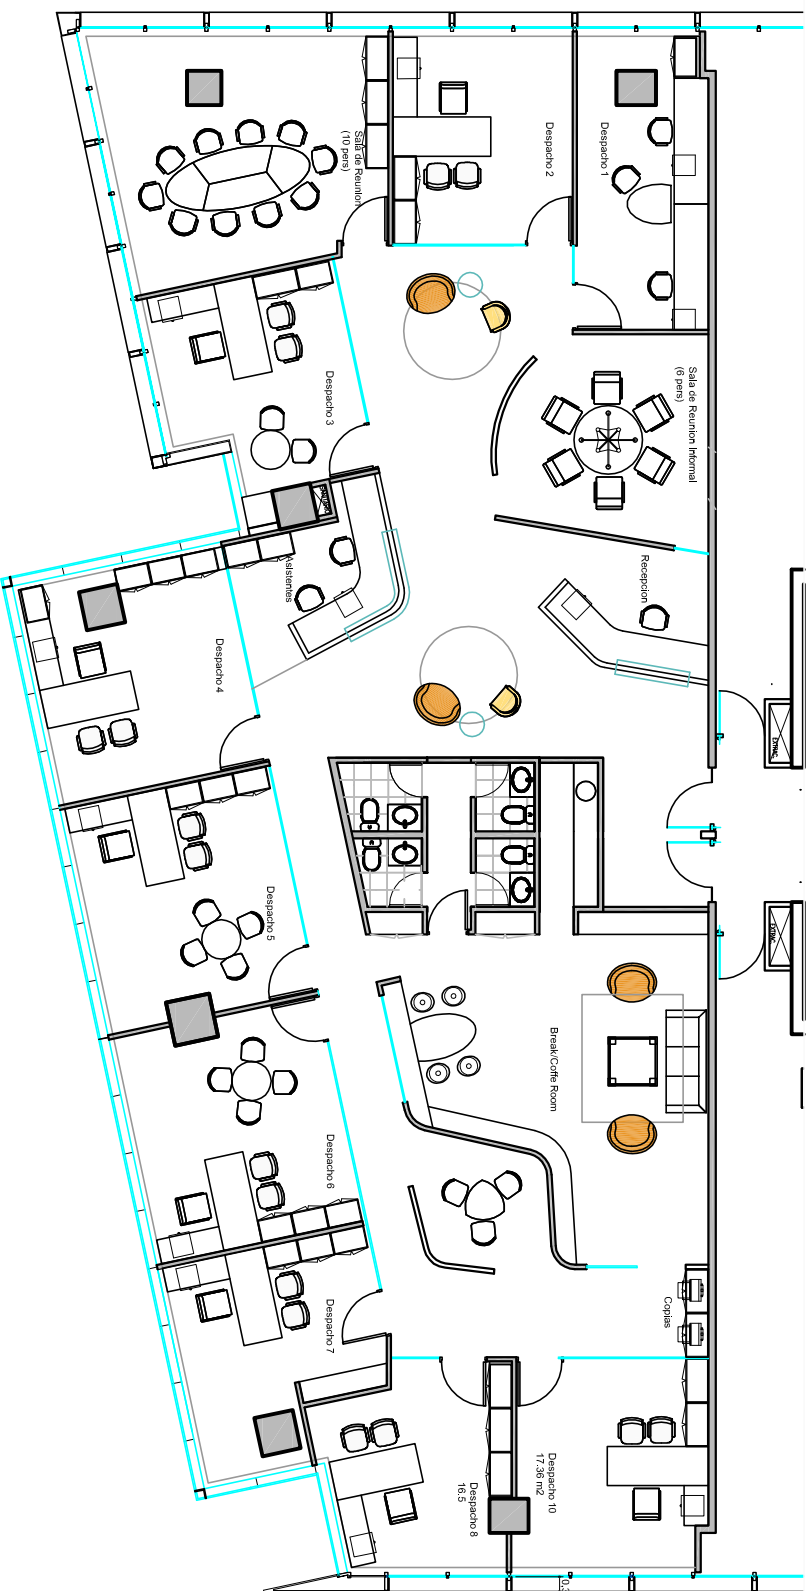

El proyecto y el diseño indicados en este plano son propiedad intelectual de Contract Chile S.A., está prohibida la reproducción total o parcial sin la expresa autorización escrita de la empresa.

Contract

CONTRACT CHILE

Proveedora de Servicios
Tel: 2005 44 71 Fax: 2004 0185
www.contract.cl