


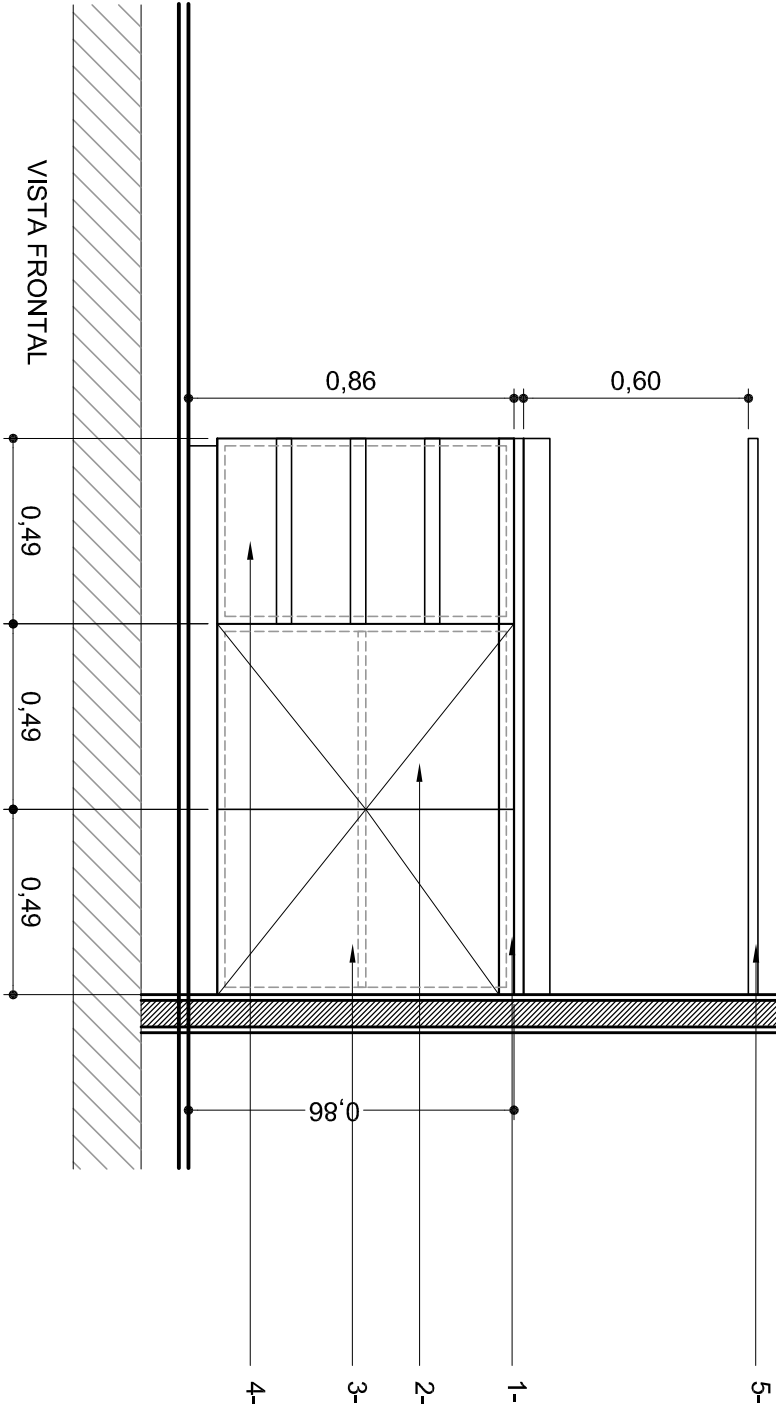

ESPECIFICACIONES TECNICAS:

- 1- MESADA DE GRANITO GRIS MARA CON existente
- 2- CUERPO Y PUERTA EN MELAMINA BLANCA - ESPESOR 18 mm
- TIRADOR LONGITUDINAL DE ALUMINIO ANODIZADO.
- 3- ESTANTE REGULABLE EN MDF TERMINACION MELAMINA BLANCA - ESPESOR 18 mm
- 4- CAJONERA CON GUIAS TELESCOPICAS EN MDF TERMINACION MELAMINA BLANCA.
- 5- ESTANTE EN MELAMINA BLANCA 25MM

