

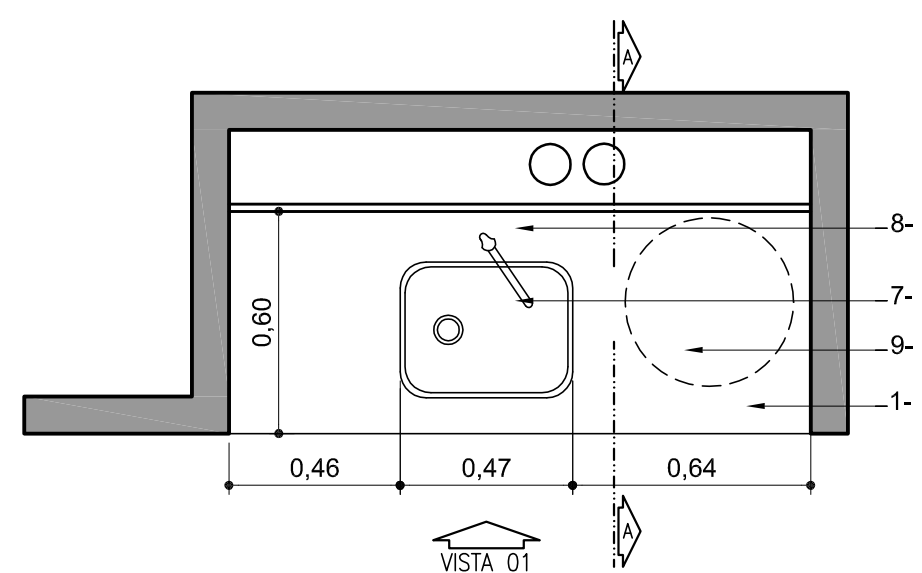


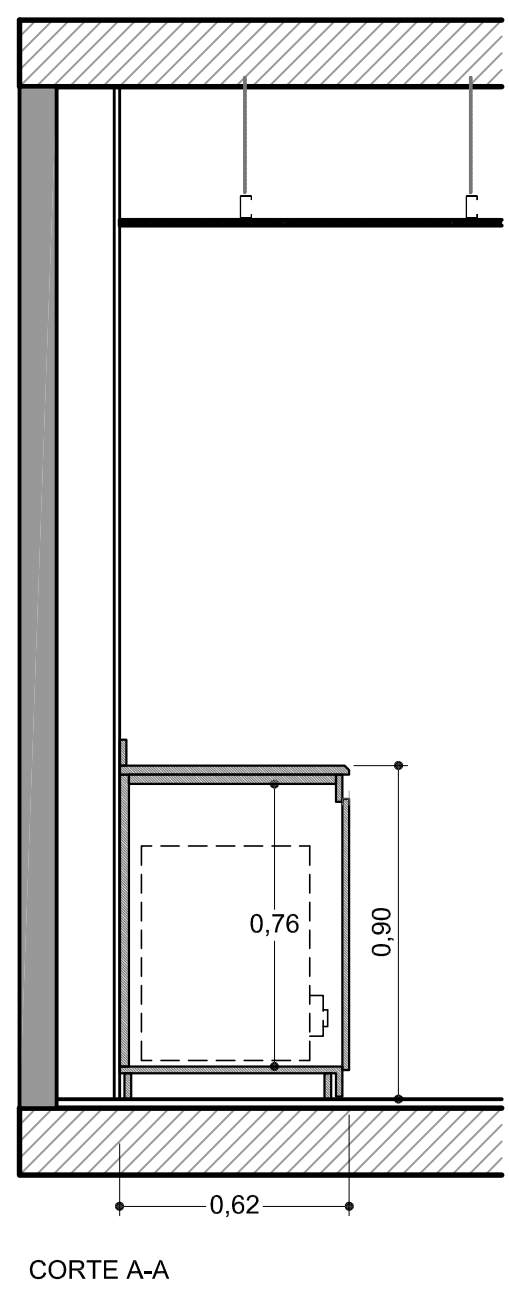

PLANTA EQUIPAMIENTO COCINA

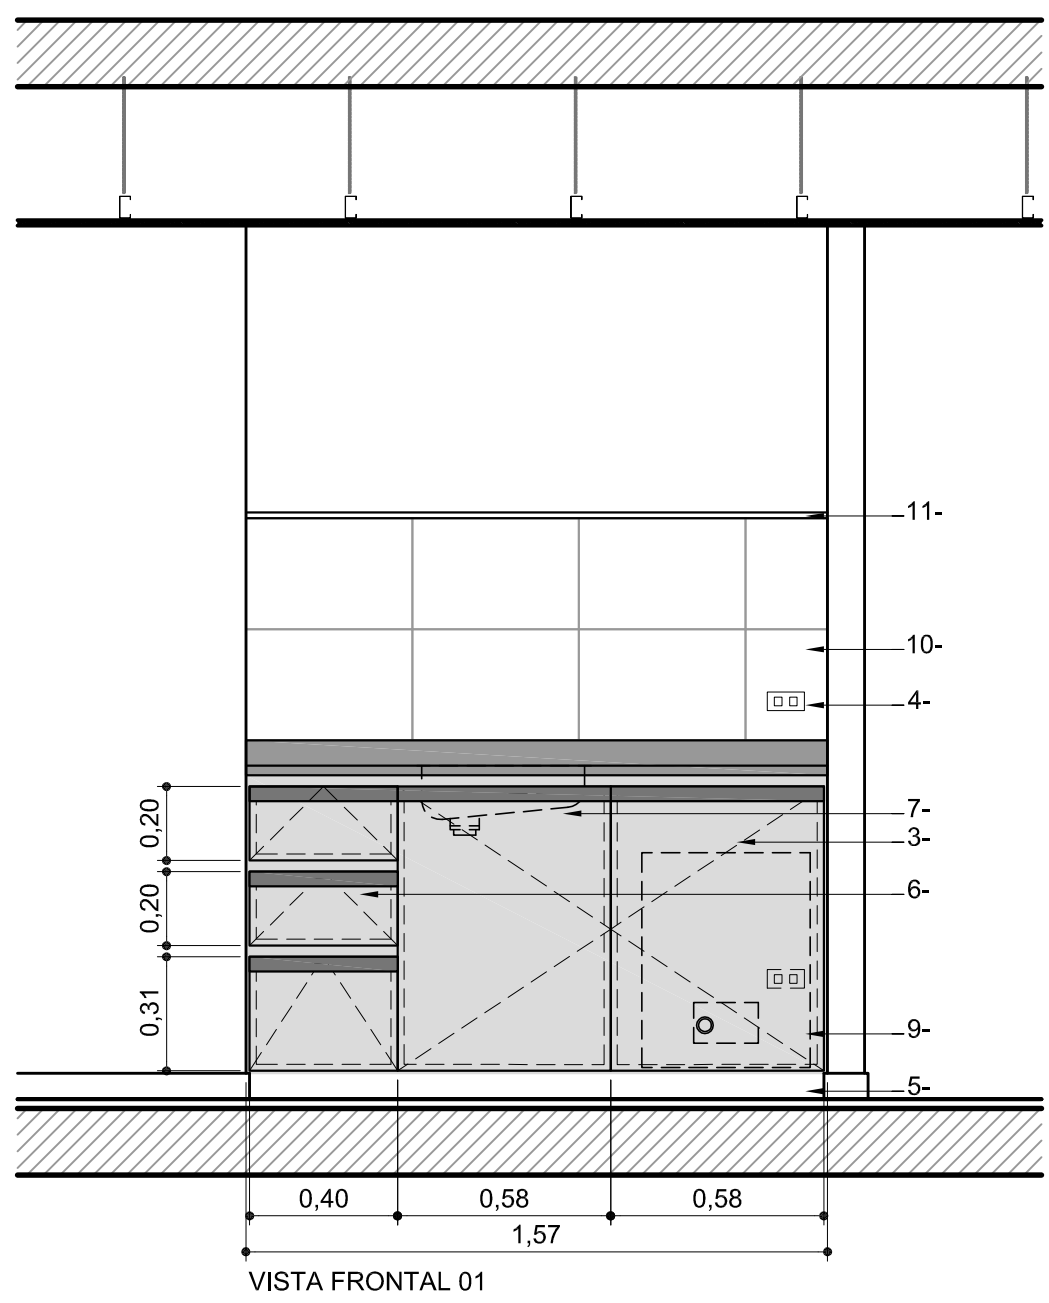

UBICACION: BILLINGHURST 1833 PISO 8

- ESPECIFICACIONES TECNICAS
- 1- MESADA DE GRANITO GRIS MARA CON ZOCALO 7CM - ESPESOR 25 mm
 - 2- CUERPO EN MDF TERMINACIÓN MELAMINA BLANCA - ESPESOR 25 mm
 - 3- PUERTA EN MDF TERMINACION MELAMINA BLANCA - ESPESOR 18 mm TIRADOR LONGITUDINAL DE ALUMINIO ANODIZADO.
 - 4- TOMACORRIENTE 20 AMP.
 - 5- ZOCALO DE MUEBLE EN MDF TERMINACION MELAMINA BLANCA
 - 6- CAJONERA CON GUIAS TELESCOPICAS EN MDF TERMINACION MELAMINA BLANCA.
 - 7- PILETA DE COCINA DE ACERO INOXIDABLE , MI PILETA, LINEA KITCHEN SINKS SERIE ENCASTRABLE DROP IN SINGLE BOWL SINKS, MODELO 243 / 443
 - 8- GRIFERIA MONOCOMANDO PICO ALTO
 - 9- TERMOTANQUE ELECTRICO THEEM, 55LTS
 - 10- CERAMICA SAN LORENZO NET 29,7cm x 45,7cm
 - 11- VARILLA PVC BLANCA.

PLANO:	LAY OUT MUEBLE DE COCINA
ESCALA:	1: 20
FECHA:	12 DE JULIO 2011
PROYECTISTA	GL
ARCHIVO:	EF_BI_P8_MC_V01.dwg
XREF:	EF_BI_P8_BA_V03.dwg
NOTAS: APTO COTIZACION	
TODAS LAS MEDIDAS SE VERIFICARAN EN OBRA	

El proyecto y el diseño indicados en este plano son propiedad intelectual de Contract Rent S.A. Esta prohibido su utilizacion total o parcial sin la expresa autorizacion escrita de la empresa.



CONTRACT ARGENTINA
Tucuman 117 7º Piso (C1049AAC)
Buenos Aires . Argentina
Tel. / Fax : 54 (11) 4516-0722
info@contract.com.ar
www.contract.com.ar