


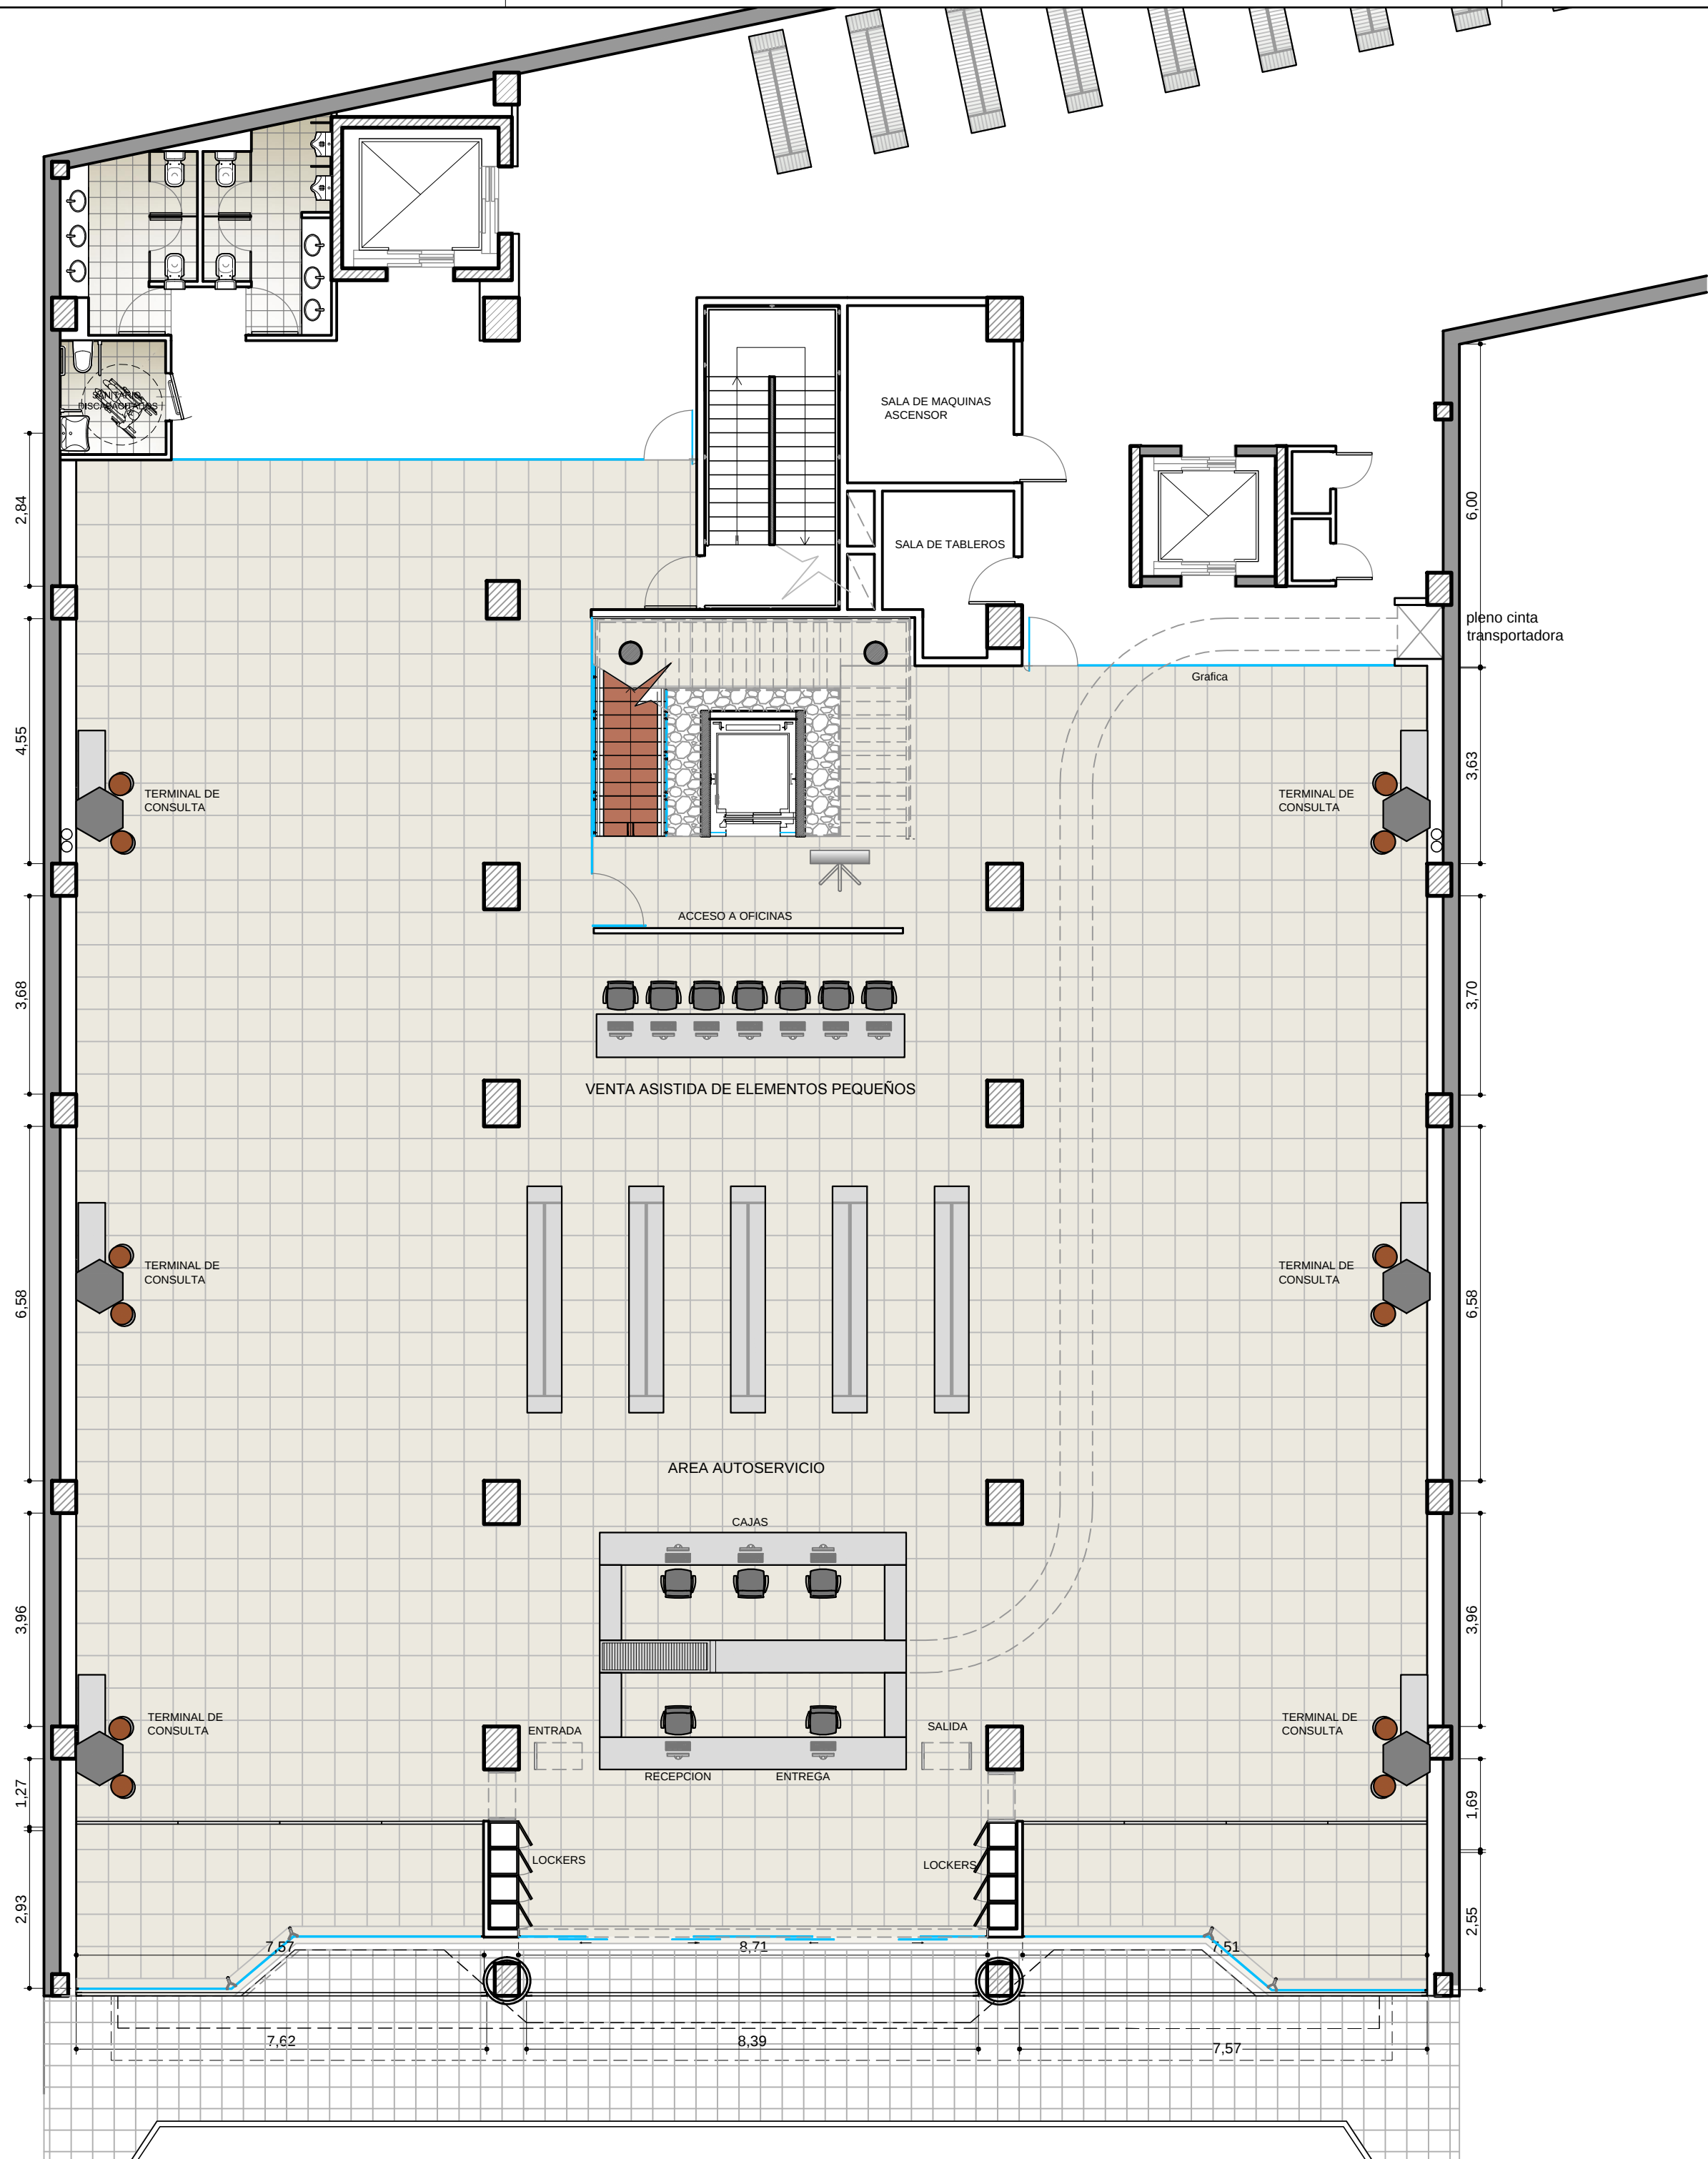

03-1

LAYOUT

PLANTA BAJA



UBICACION: AV. RIVADAVIA 12678 – PLANTA BAJA

REFERENCIAS TABIQUERIA	
ITEM	
	PANEL VIDRIADO - FLOAT 10 mm SERIGRAFADO
	TABIQUE DURLOCK - Espesor 10 cm - LANA DE VIDRIO PESADA
	MAMPOSTERIA EXISTENTE
	ESTRUCTURA DE Hº Aº

REFERENCIAS SOLADOS	
ITEM	
	PISO GRANITICO PARA VEREDA
	PISO CERAMICO
	PISO CARPETA
	PISO PORCELANATO

PLANO:	LAYOUT PLANTA BAJA
ESCALA:	1:100
FECHA:	1.11.11
PROYECTISTA	VL
ARCHIVO:	BA_RIV_EQ_PB_V08
XREF:	BA_RIV_BA_02_V03
NOTAS: APTO COTIZACION	
TODAS LAS MEDIDAS SE VERIFICARAN EN OBRA	

El proyecto y el diseño indicados en este plano son propiedad intelectual de Contract Rent S.A. Esta prohibido su utilizacion total o parcial sin la expresa autorizacion escrita de la empresa.

contract

CONTRACT ARGENTINA
Tucuman 117 7º Piso (C1049AAC)
Buenos Aires . Argentina
Tel. / Fax : 54 (11) 4516-0722
info@contract.com.ar
www.contract.com.ar